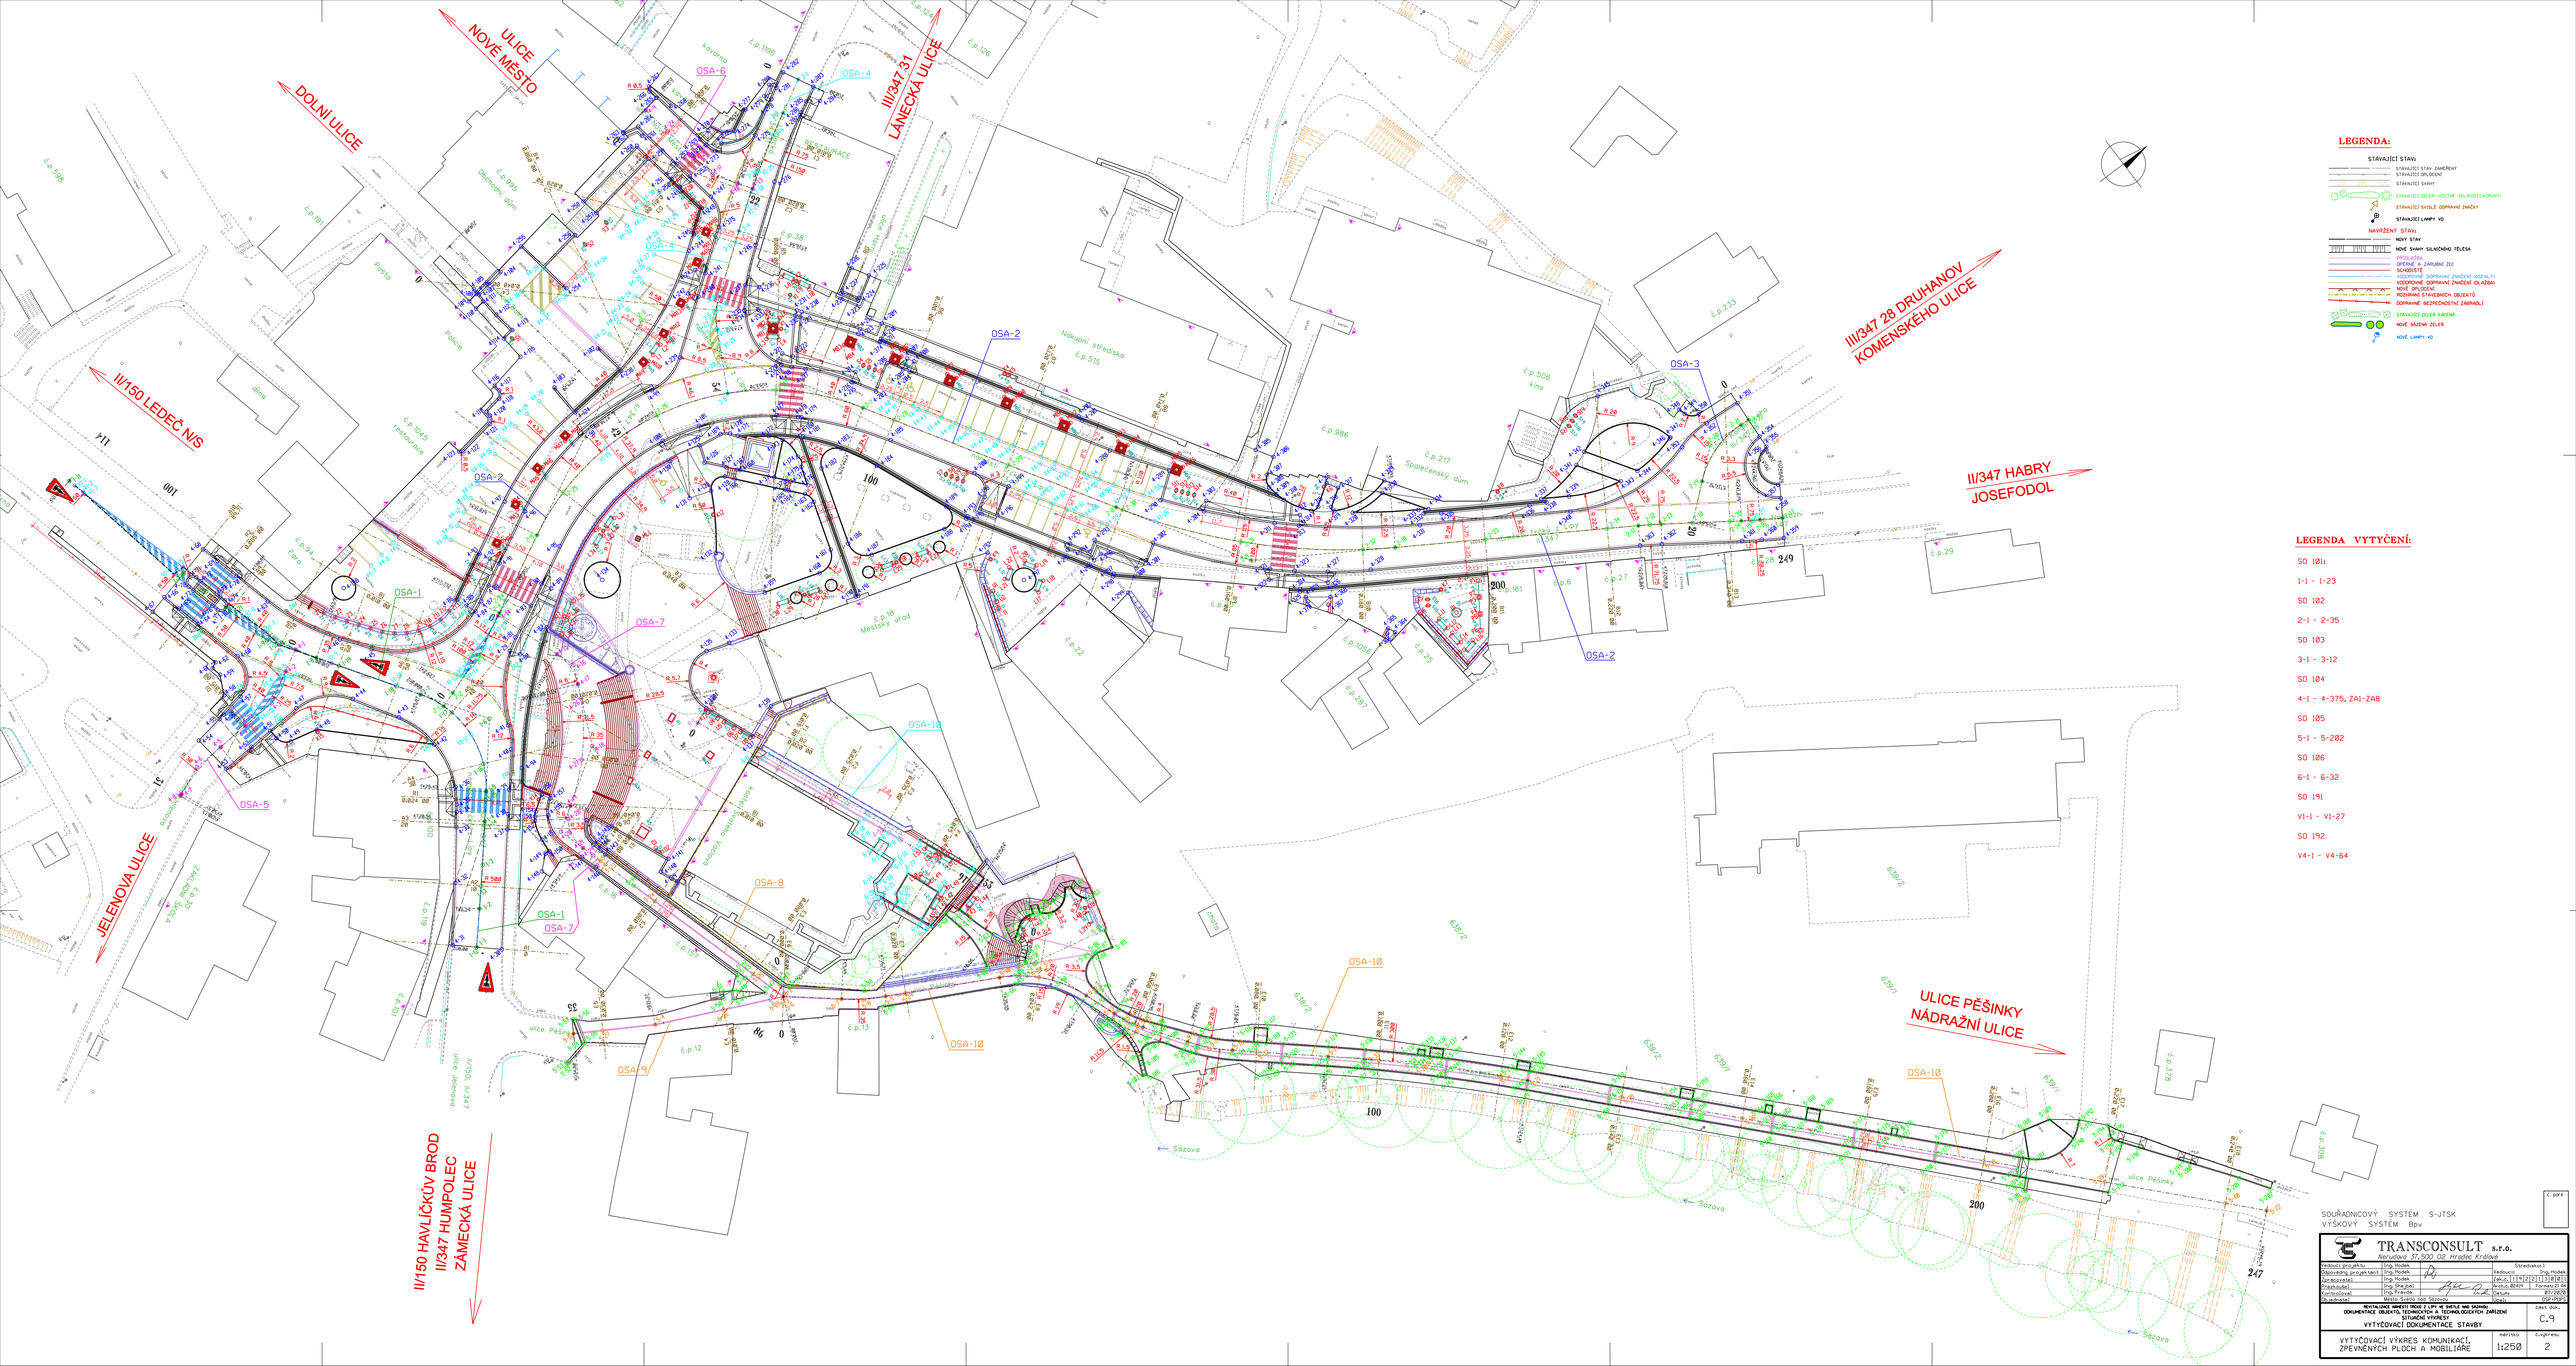

LEGENDA:

STÁVAJÍCÍ STAVY

- STÁVAJÍCÍ STAV ZAMĚŘENÝ
- STÁVAJÍCÍ SPLÁDNĚNÍ
- STÁVAJÍCÍ SVAHY
- STÁVAJÍCÍ ZELEŇ VEŘEJNÉ VELIKOSTI KOPLANY
- STÁVAJÍCÍ SVISLÉ DOPRAVNÍ ZNAČKY
- STÁVAJÍCÍ LAMPY VO

NAVRŽENÝ STAV:

- NOVÉ SVAHY
- NOVÉ SVAHY SILNIČNÍHO TĚLESA
- PŘEDLAŽBA
- OPĚRNÉ A ZÁRUBNÍ ZDI
- SCHODIŠTĚ
- VODOROVNÉ DOPRAVNÍ ZNAČENÍ (ASFALT)
- VODOROVNÉ DOPRAVNÍ ZNAČENÍ (DLAŽBA)
- NOVÉ SPLÁDNĚNÍ
- ROZPTYLNÉ STAVEBNÍCH OBJEKTŮ
- DOPRAVNĚ BEZPEČNOSTNÍ ZÁBRADLÍ
- STÁVAJÍCÍ ZELEŇ KRÁCENÁ
- NOVÉ SADEM ZELEŇ
- NOVÉ LAMPY VO

LEGENDA VYTYČENÍ:

SO 101:

1-1 - 1-23

SO 102

2-1 - 2-35

SO 103

3-1 - 3-12

SO 104

4-1 - 4-375, ZA1-ZA8

SO 105

5-1 - 5-202

SO 106

6-1 - 6-32

SO 191

V1-1 - V1-27

SO 192

V4-1 - V4-64

SOUŘADNICOVÝ SYSTÉM S-JTSK
VÝŠKOVÝ SYSTÉM Bpv

TRANSCONSULT s.r.o. Nerudova 37, 500 02 Hradec Králové			
Hlavní inženýr projektu:	Ing. Hoden	Vypracoval:	Ing. Hoden
Odpovědný projektant:	Ing. Hoden	Hlavní inž.:	Ing. Hoden
Zpracovatel:	Ing. Hoden	Zak.č.:	1 1 9 2 2 1 3 0 0 1
Vypracoval:	Ing. Eng.Bak	Profese:	BOKR 1 Farnost: 0 Set
Kontroloval:	Ing. Pravda	Datum:	07/2020
Objednatel:	Město Světlá nad Sázavou	Stupeň:	DSP+PDS

REVITALIZACE NÁMĚSTÍ MEZI Z. LIPY AŽ DIETLE NAD SÁZAVOU
DOKUMENTACE OBJEKTŮ, TECHNOLOGIÍ A TECHNOLOGICKÝCH ZAŘÍZENÍ
SITUAČNÍ VÝKRESY
VYTYČOVACÍ DOKUMENTACE STAVBY

Část dok.: C.9

VYTYČOVACÍ VÝKRES KOMUNIKACÍ, ZPEVNĚNÝCH PLOCH A MOBILIÁŘE

měřítko: 1:250 | Číslo výkresu: 2