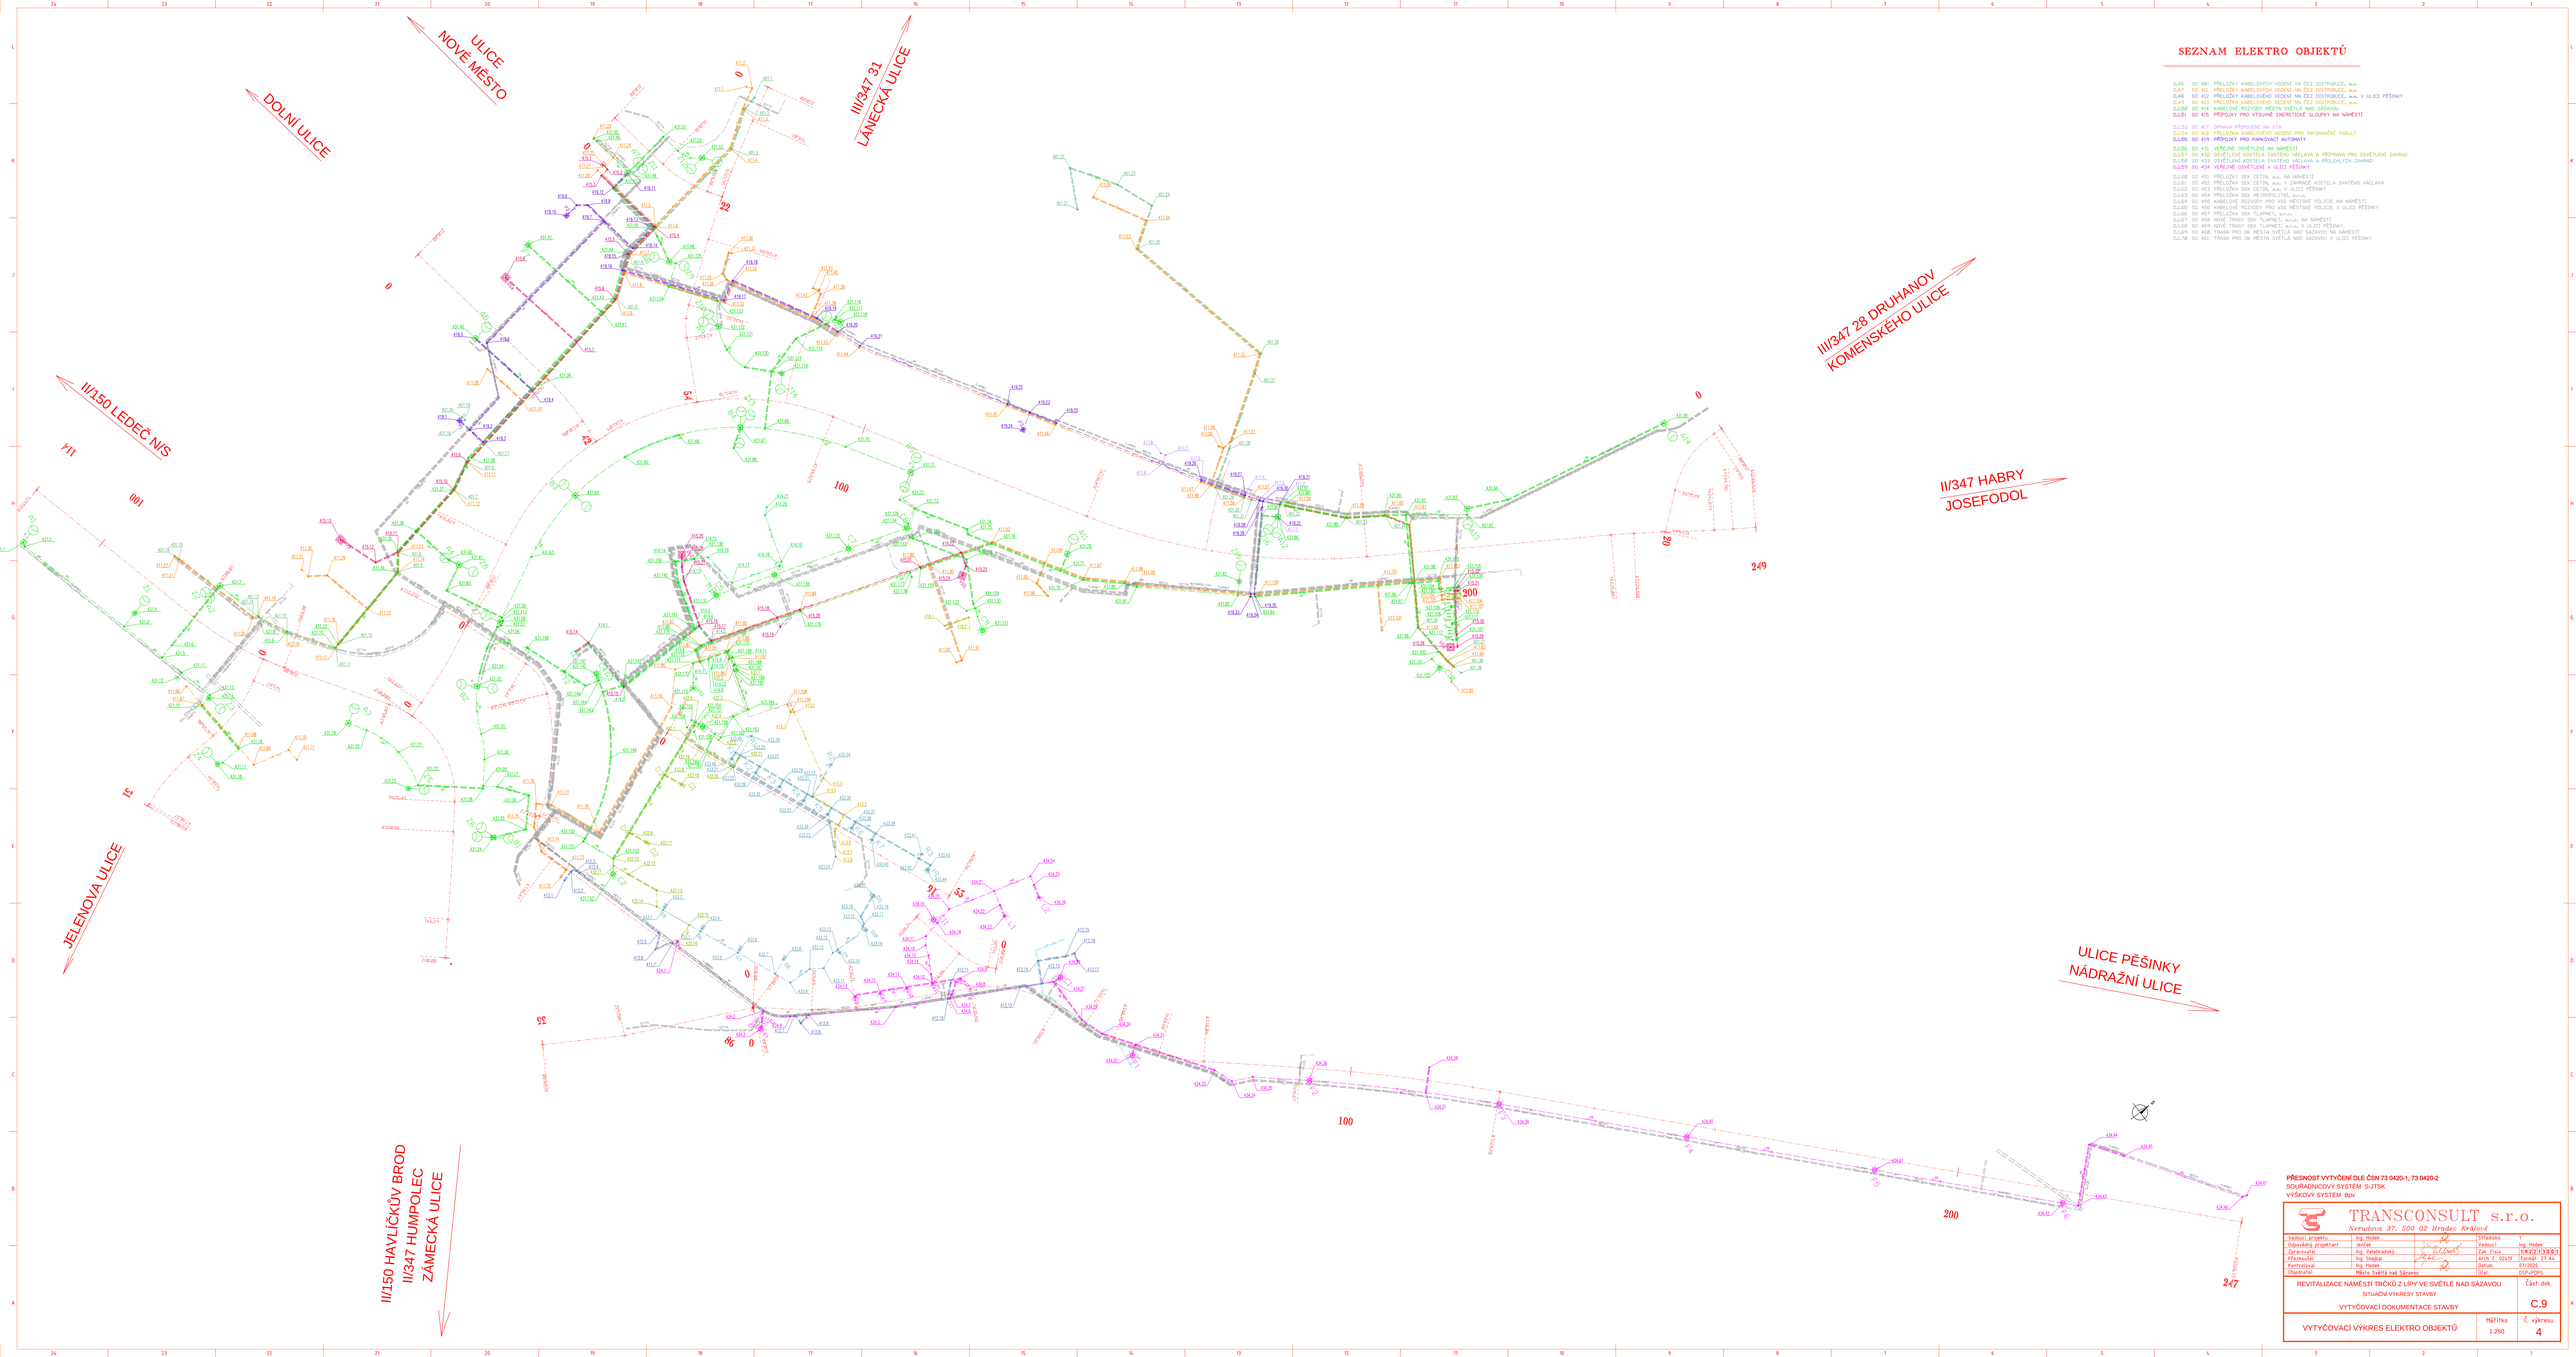

SEZNAM ELEKTRO OBJEKTŮ

OL46	SO 401	PŘÍPOJKY KABELOVÝCH VEDENÍ NN ČEZ DISTRIBUCE, a.s.
OL47	SO 411	PŘÍPOJKY KABELOVÝCH VEDENÍ NN ČEZ DISTRIBUCE, a.s.
OL48	SO 412	PŘÍPOJKY KABELOVÉHO VEDENÍ NN ČEZ DISTRIBUCE, a.s. V ULICI PĚŠINKY
OL49	SO 413	PŘÍPOJKA KABELOVÉHO VEDENÍ NN ČEZ DISTRIBUCE, a.s.
OL50A	SO 414	KABELOVÉ ROZVODY MĚSTA SVĚTLA NAD SAZAVOU
OL51	SO 415	PŘÍPOJKY PRO VŘSUVNÉ ENERGETICKÉ SLOUPKY NA NÁMĚSTÍ
OL52	SO 417	OPRODÁVÁ KABELOVÉ ZVO, s.r.o.
OL53	SO 418	OPRODÁVÁ KABELOVÉ ZVO VEDENÍ PRO INFORMAČNÍ TABULI
OL55	SO 419	PŘÍPOJKY PRO PARKOVACÍ AUTOMAT
OL56	SO 431	VEŘEJNÉ OSVĚTLENÍ NA NÁMĚSTÍ
OL57	SO 432	OSVĚTLENÍ KOSTELA SVATÉHO VÁCLAVA A PŘÍPRAVA PRO OSVĚTLENÍ ZAHRAD
OL58	SO 433	VEŘEJNÉ OSVĚTLENÍ V ULICI PĚŠINKY A PŘÍLEHLÝCH ZAHRAD
OL59	SO 434	VEŘEJNÉ OSVĚTLENÍ V ULICI PĚŠINKY
OL60	SO 451	PŘÍLOŽKY SEK CETIN, a.s. NA NÁMĚSTÍ
OL61	SO 452	PŘÍLOŽKA SEK CETIN, a.s. V ZAHRADĚ KOSTELA SVATÉHO VÁCLAVA
OL62	SO 453	PŘÍLOŽKA SEK CETIN, a.s. V ULICI PĚŠINKY
OL63	SO 454	PŘÍLOŽKA SEK METROPOLITNÍ, s.r.o.
OL64	SO 455	KABELOVÉ ROZVODY PRO VIS MĚSTSKÉ POLICIE NA NÁMĚSTÍ
OL65	SO 456	KABELOVÉ ROZVODY PRO VIS MĚSTSKÉ POLICIE V ULICI PĚŠINKY
OL66	SO 457	PŘÍLOŽKA SEK TLAPNET, s.r.o.
OL67	SO 458	NOVÉ TRASY SEK TLAPNET, s.r.o. NA NÁMĚSTÍ
OL68	SO 459	NOVÉ TRASY SEK TLAPNET, s.r.o. V ULICI PĚŠINKY
OL69	SO 460	TRASA PRO OK MĚSTA SVĚTLÁ NAD SAZAVOU NA NÁMĚSTÍ
OL70	SO 461	TRASA PRO OK MĚSTA SVĚTLÁ NAD SAZAVOU V ULICI PĚŠINKY

PŘESNOST VYTYČENÍ DLE ČSN 73 0420-1, 73 0420-2
SOUŘADNICOVÝ SYSTÉM S-JTSK
VÝŠKOVÝ SYSTÉM Bpv

TRANSCONSULT s.r.o. Nerudova 37, 500 02 Hradec Králové				
Vedoucí projektu	Ing. Hoden		Střednáme:	
Odpovědný projektant	Jeřábek		Vedoucí:	Ing. Hoden
Zpracovatel:	Ing. Velebradský		Zak. číslo	19/021/3903
Přezkoušel:	Ing. Shejbal		Arch. č. DSLTR	Formát: 27 A3
Kontroloval:	Ing. Hoden		Datum	01/2020
Objednatel:	Město Světlá nad Sázavou		Útvar	ZUR-PORS
REVITALIZACE NÁMĚSTÍ TIRŠŮ Z LÍPY VE SVĚTLÉ NAD SÁZAVOU				Část dok.
SITUAČNÍ VÝKRESY STAVBY				
VYTYČOVACÍ DOKUMENTACE STAVBY				C.9
VYTYČOVACÍ VÝKRES ELEKTRO OBJEKTŮ			Měřítko 1:250	Č. výkresu 4