


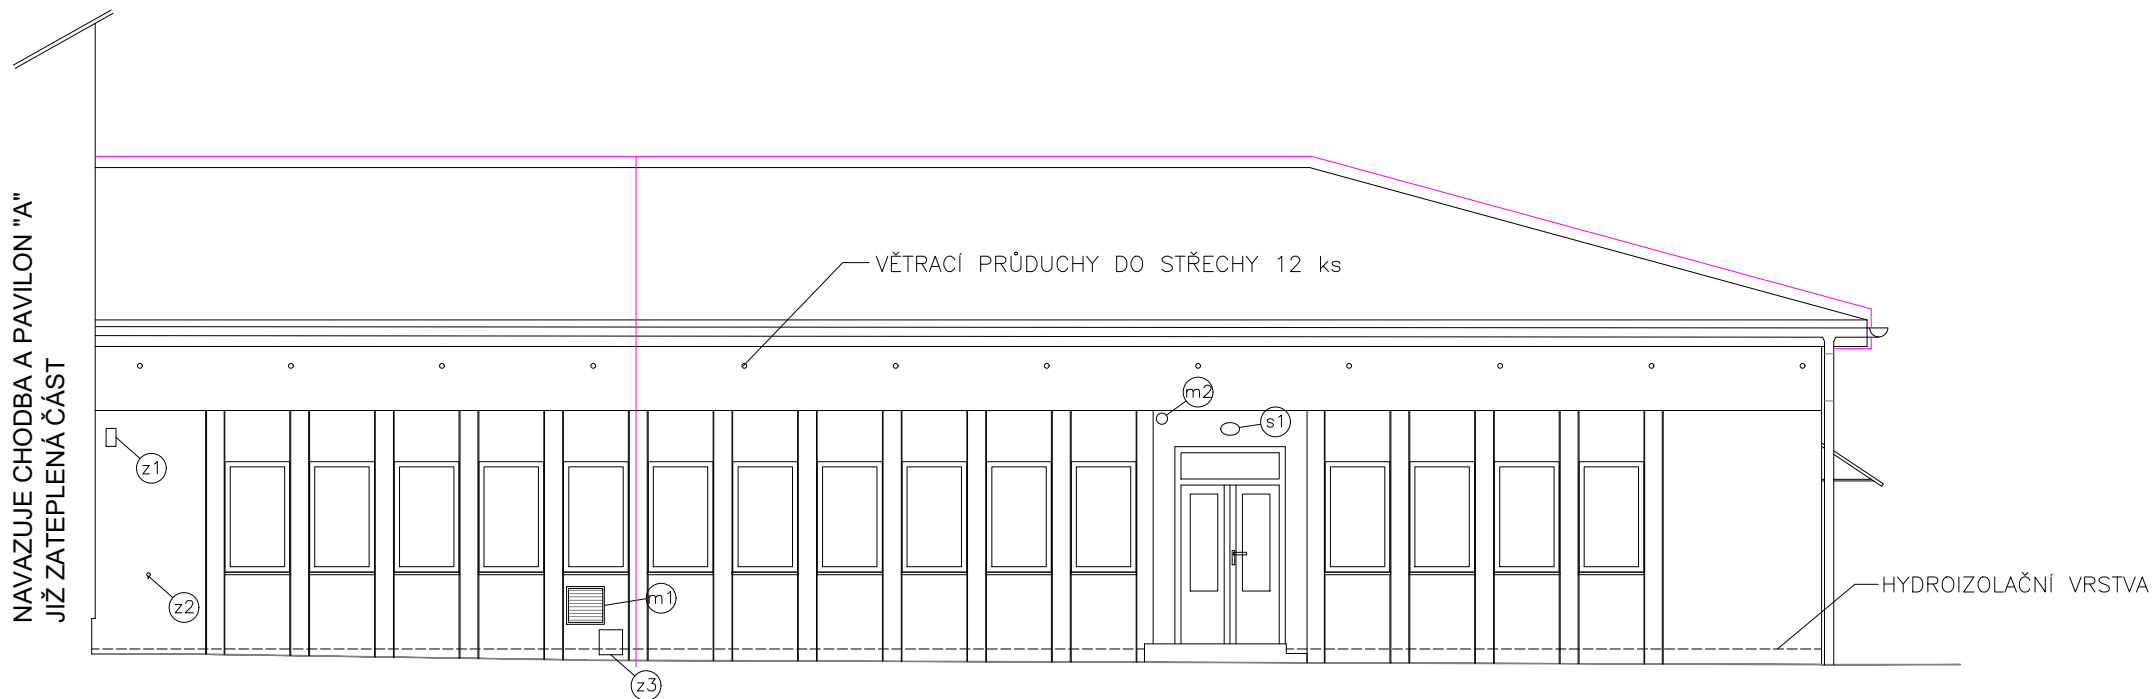

LEGENDA

- hromosvod
- m1 VENTILAČNÍ MŘÍŽ 450x450mm 1 ks
- z1 ČIDLO TOPENÍ (DEMONTÁŽ + ZPĚTNÁ MONTÁŽ)
- z2 VODOVODNÍ KOHOUT – DEMONTÁŽ + VÝMĚNA ZA MRAZUVZDORNÝ
- z3 PLYNOVÁ SKŘÍŇKA (UZÁVĚR)
- s1 SVĚTLO – DEMONTÁŽ + ZPĚTNÁ MONTÁŽ (POPŘ. NAHRAZENO NOVÝM LED OSVĚTLENÍM)
- m2 ODVĚTRÁVACÍ POTRUBÍ
- ODSTRANĚNÍ PARAPETŮ dl. cca 900 mm – 15 ks

|   |                                            |                                   |   |
|---|--------------------------------------------|-----------------------------------|---|
| <b>ZODPOVĚDNÝ PROJEKTANT:</b><br>Ing. Lucie Pražáková   | <b>VYPRACOVAL:</b><br>Ing. Lucie Pražáková | <b>FORMÁT:</b><br>2x A4           | <div><div><div>Ing. Lucie Pražáková</div><div>Pražáková</div><div>2025.09.2</div><div>6 12:09:36</div><div>+02'00'</div></div></div> |
| <b>INVESTOR:</b><br>Město Rtyně v Podkrkonoší, Hronovská 431, Rtyně v Podkrkonoší                                                                                          |                                            | <b>DATUM:</b><br>06/2025          |   |
| <b>STAVBA:</b><br><b>ZATEPLENÍ OBJEKTU MATEŘSKÉ ŠKOLY</b><br><b>NA DRAHÁCH č.p. 736</b><br><b>RTYNĚ V PODKRKONOŠÍ</b><br><b>na st.p.č. 1046 v k.ú. RTYNĚ V PODKRKONOŠÍ</b> |                                            | <b>STUPEŇ DOKUMENTACE:</b><br>DSP |   |
|   |                                            | <b>ČÍSLO ZAKÁZKY:</b><br>03/2025  |   |
|   |                                            | <b>MĚŘÍTKO:</b><br>1:100          |   |
| <b>VÝKRES:</b><br><b>STÁVAJÍCÍ STAV - PAVILON C</b><br><b>POHLED OD JIHU</b>                                                                                               |                                            | <b>ČÍSLO VÝKRESU:</b><br>D 1.09   | <div><b>ING. LUCIE PRAŽÁKOVÁ</b><br/><small>Autorizovaný inženýr v oboru pozemní stavby</small><br/><a href="http://www.projektytu.cz">www.projektytu.cz</a><br/>+ 420 777 317 389<br/>Vodní 177<br/>541 01 Trutnov</div> |