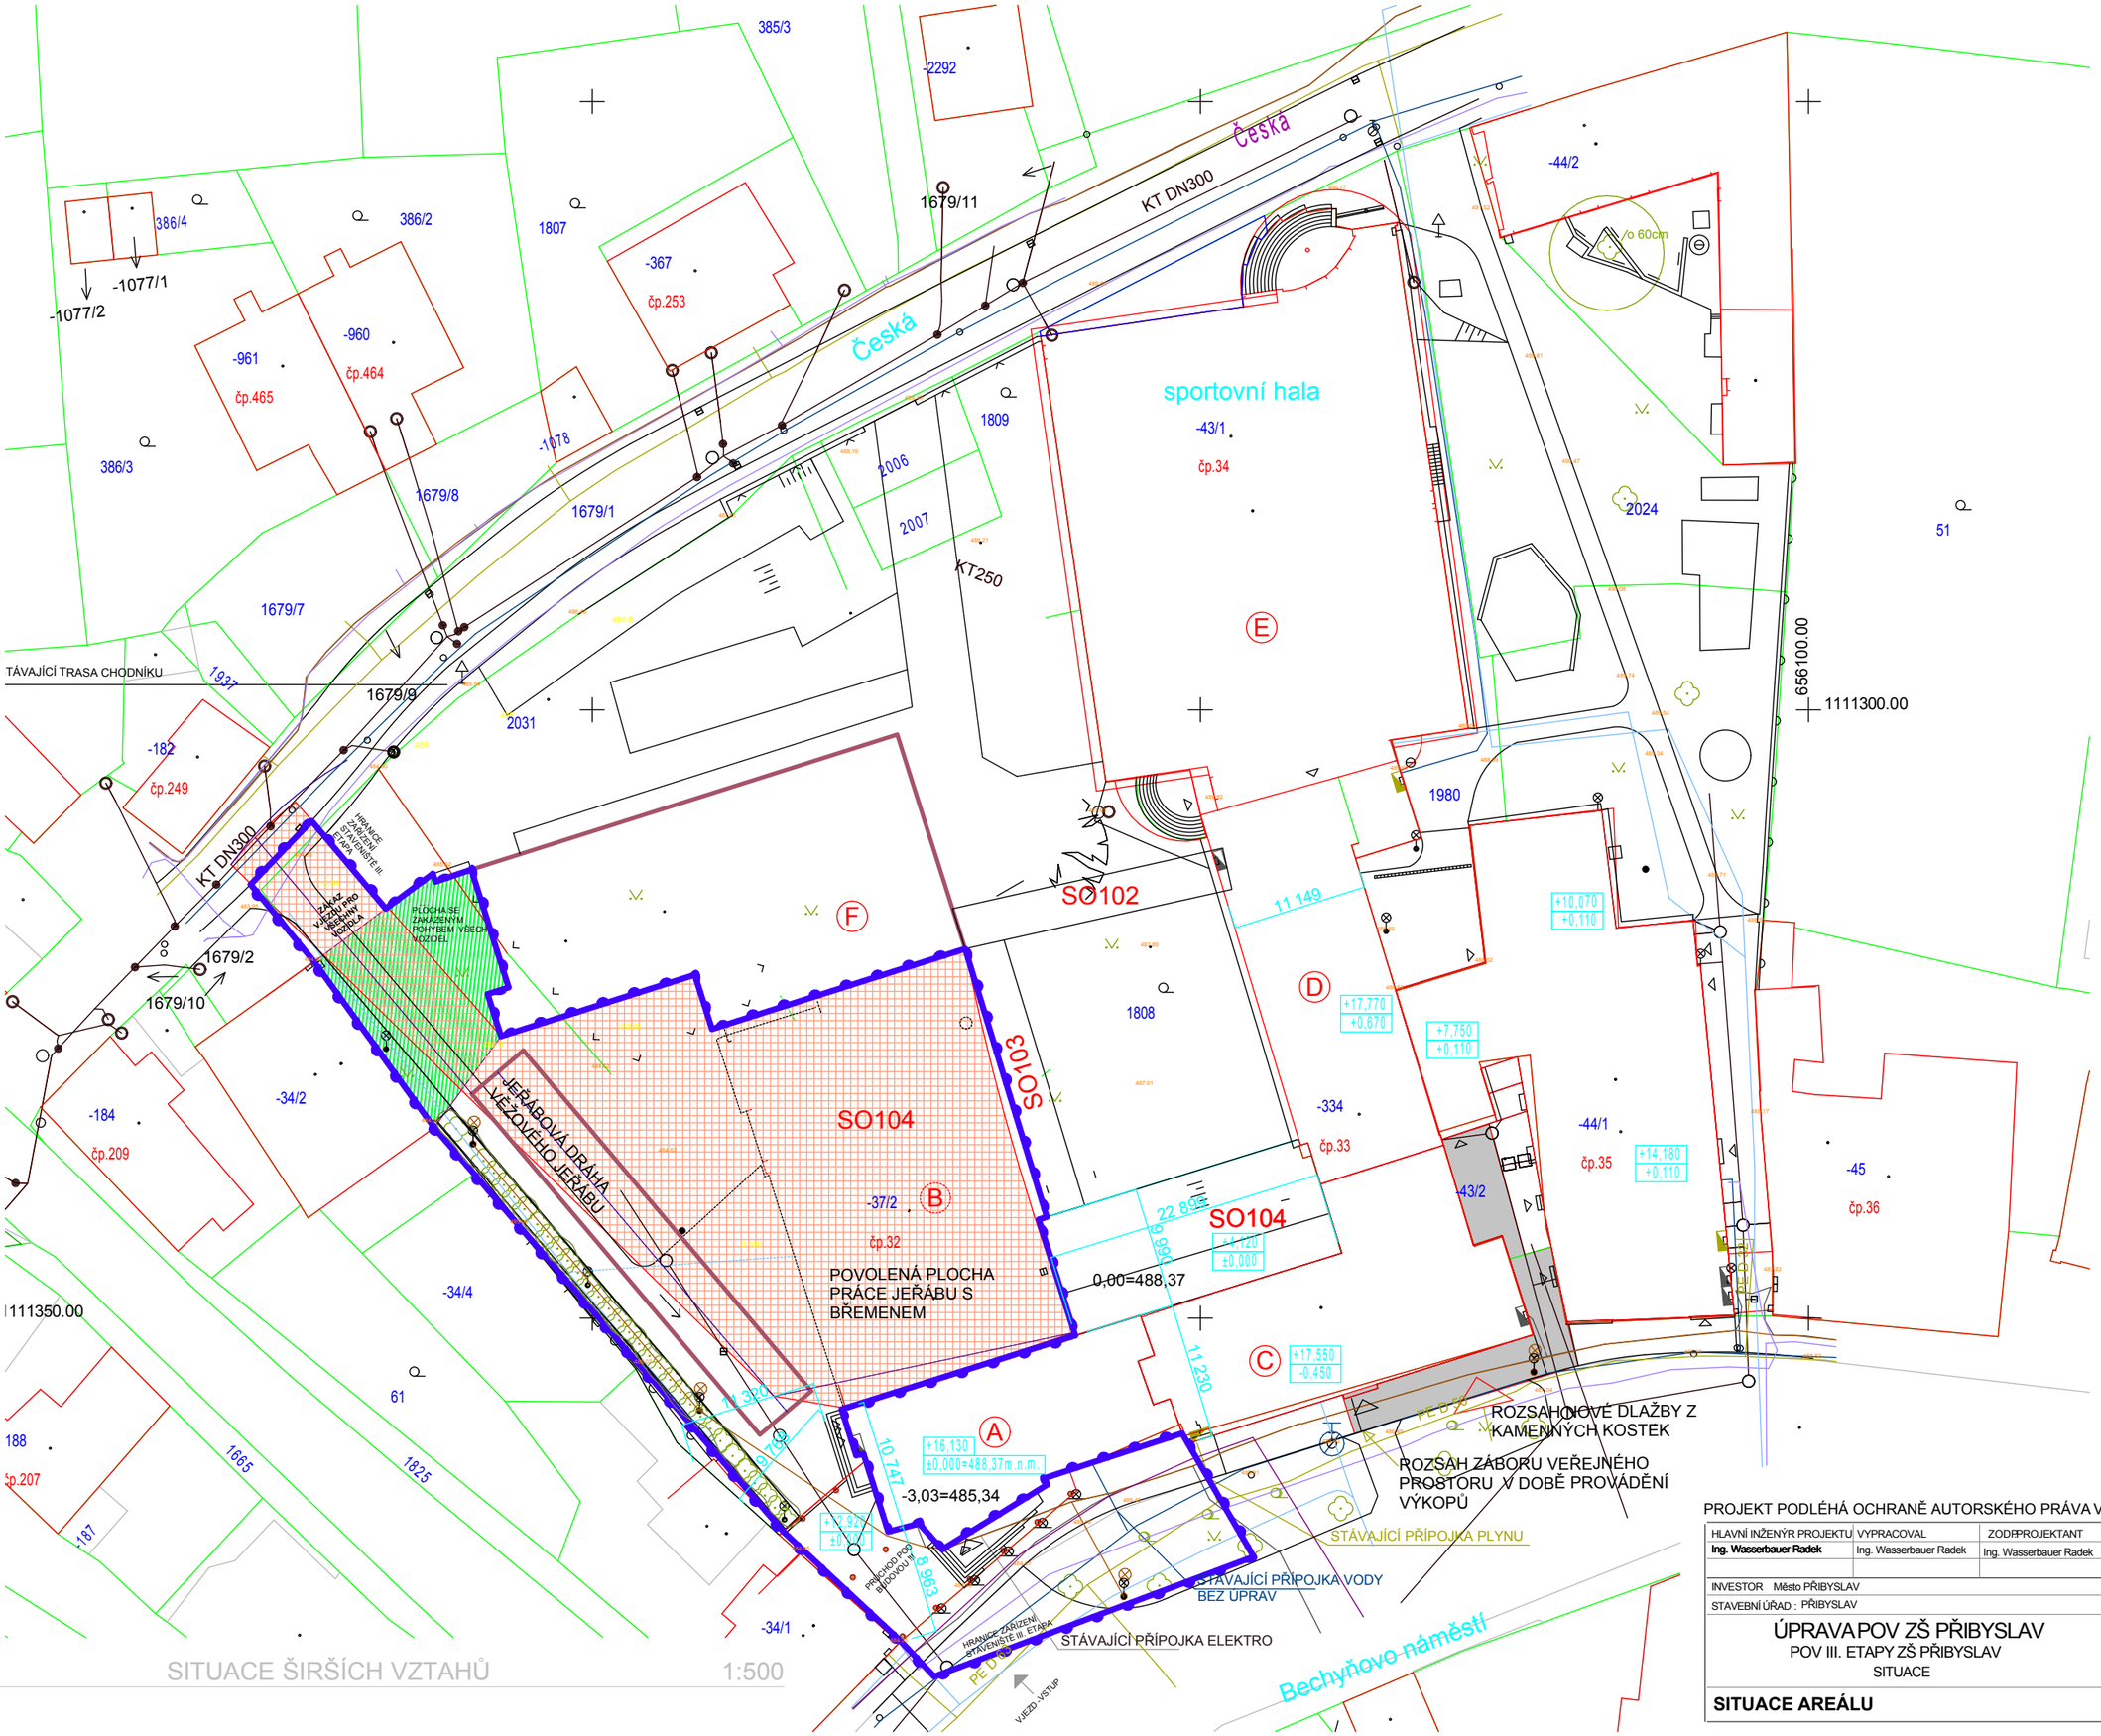


1. SITUACE ŠIRŠÍCH VZTAHŮ 1:500

PROJEKT PODLÉHÁ OCHRANĚ AUTORSKÉHO PRÁVA V SOULADU SE ZÁKONEM

| HLAVNÍ INŽENÝR PROJEKTU | VYPRACOVAL | ZODP.PROJEKTANT | Ing. WASSERBAUER Radek AUTORIZOVANÝ INŽENÝR POZEMNÍCH STAVEB |
|---|---|---|---|
| Ing. Wasserbauer Radek | Ing. Wasserbauer Radek | Ing. Wasserbauer Radek | NOVÉ DVORY č.p.16. 592 12 NÍŽKOV KRAJ VYSOČINA |
| | | | 566 666 186 737 169 534 |
| INVESTOR Město PŘIBYSLAV | | | |
| STAVEBNÍ ÚŘAD : PŘIBYSLAV | | | |

# ÚPRAVA POV ZŠ PŘIBYSLAV

POV III. ETAPY ZŠ PŘIBYSLAV

SITUACE

## SITUACE AREÁLU

| | |
|---|---|
| FORMÁT | A 3 |
| DATUM | LISTOPAD 2013 |
| STUPEŇ | projekt |
| Č. ZAKÁZKY | 396-W11/2013 |
| MĚŘÍTKO | Č. VÝKRESU |
| VIZ.TITULEK | B-02 |