


Tabulka místností -5,4m		
Číslo	Název	Plocha
S2.01	Plocha PD3	862,6 m ²
S2.02	Plocha PD5	87,9 m ²
S2.03	Plocha PD2	14,2 m ²
S2.04	Plocha PD1	53,1 m ²
S2.05	Plocha PD3 kaskády	192,8 m ²
Celkový součet:		1338,6 m ²

Legenda materiálů

- Síťový izolační panel s jádrem z minerální vaty tl. 200 mm (Kingspan KS 1000 RF)
- Síťešní izolační panel s izolačním jádrem z IPN tl. 140 mm (Kingspan KS 1000 X-DEK XD)
- Broušený akustický cihelný blok tl. 300 mm na tenkovrstvou maltu
- Železobetonové konstrukce stěn, desek, plošin
- Prostý beton – podkladní, výplňový, zákl. pásy
- Teplná izolace – polystyren
- Původní terén
- Hutěný sítěkopásek
- Hutěná zemina

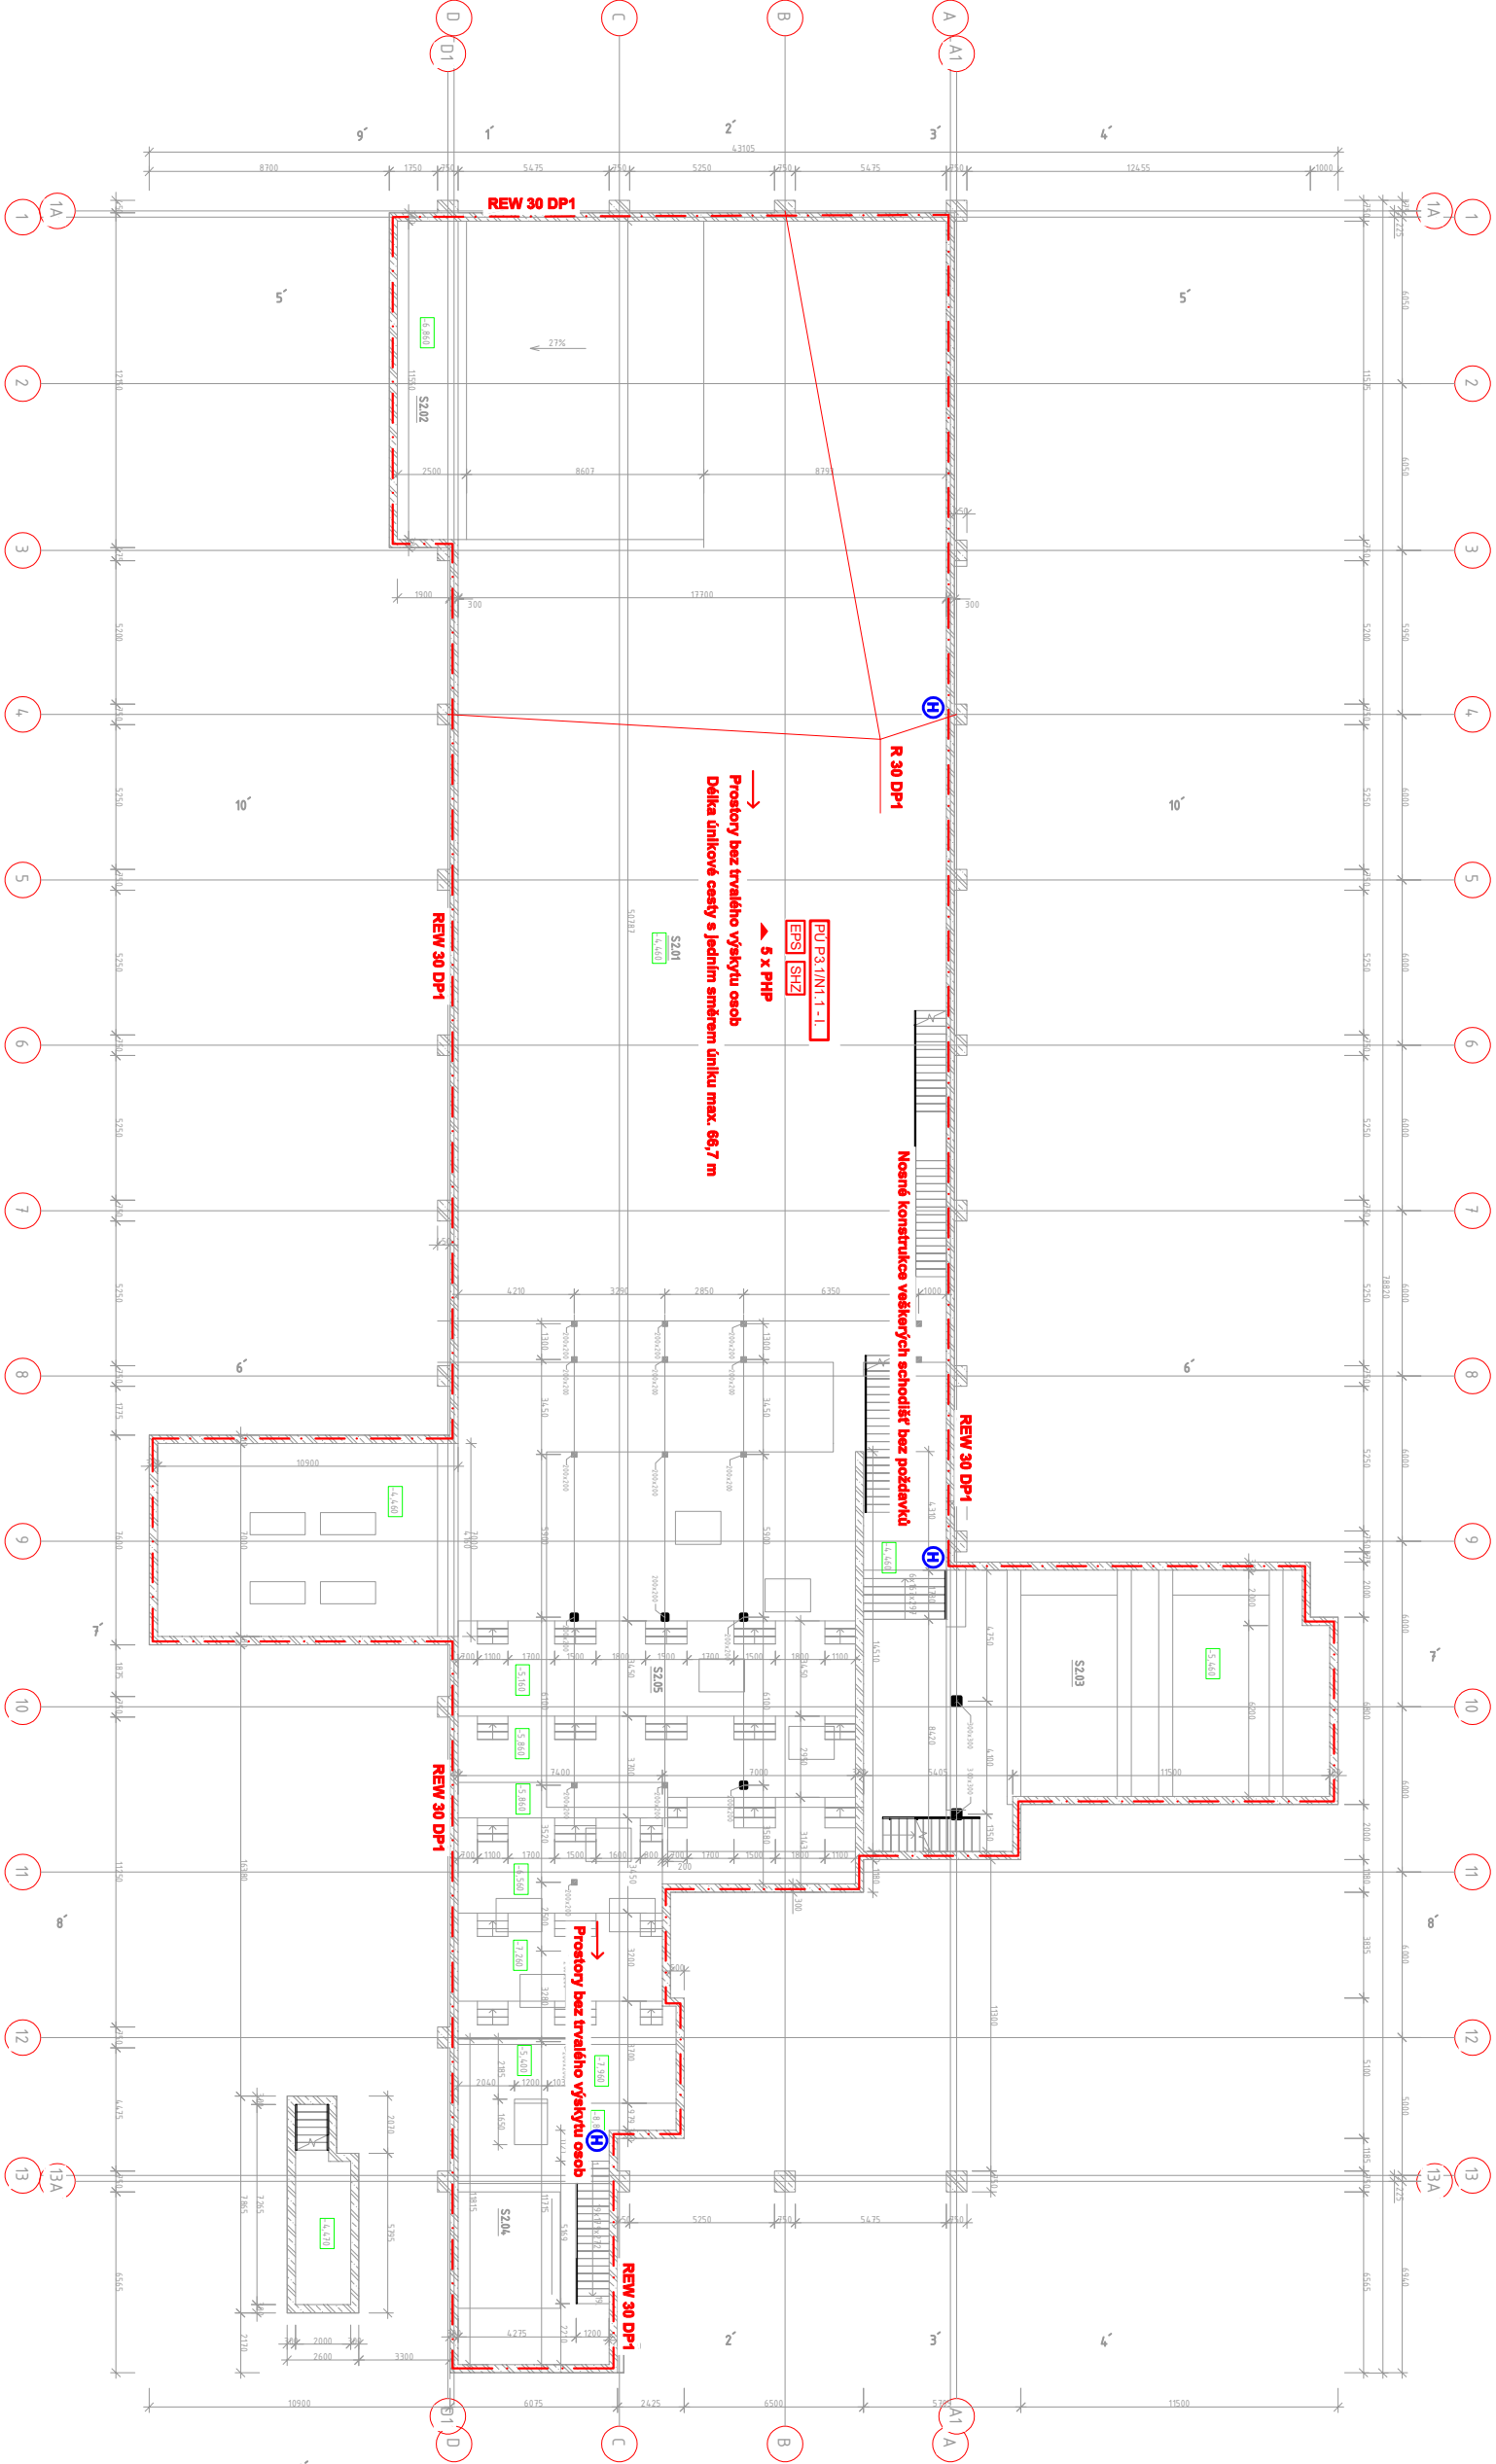

- LEGENDA PO:
- HRANICE POŽÁRNÍHO ÚSEKU
- PRENOSNÝ HASÍCI PŘÍSTROJ
- SMĚR ÚNIKU
- VÝCHOD NA VOLNÉ PROSTRANSTVÍ
- ELEKTRICKÁ POŽÁRNÍ SIGNALIZACE
- STABILNÍ HASÍCI ZAŘÍZENÍ
- VNITŘNÍ ODBĚRNÉ MÍSTO

K PROJEEDNÁNÍ

AFRY
a.s. pro projektování

PROJEKTANT:

Projekt PO,s.r.o.

Průkop 6 – IBC, 602 00 Brno

Telefon: +420 545 173 539

IC: 48907898

www.projektypo.cz

AKCE: MODERNIZACE TEPLÁRNÝ MLADÁ BOLESLAV

DOKUMENTACE PRO VYDÁNÍ STAVEBNÍHO POVOLENÍ

MAJETK:

SO 101 Příjem biomasy a úprava dřevní štěpky

SO 106 Elektrozpracování dřevní štěpky

STUPEŇ: DOKUMENTACE DSP

ING. HUF

MAJITEL: PUDORYS 3.PP, 2.PP

ARCHIVNÍ ČÍSLO: S404T21-1B028-002

12/2022

12/2022

12/2022

12/2022

12/2022

12/2022

12/2022

12/2022

