


Tabulka místností -3,4m		
Číslo	Název	Plocha
S1.01	Plocha PD1	161,0 m ²
S1.02	Schodiště	8,5 m ²
S1.03	Chodba	17,5 m ²
S1.05	VZT	Neumístěné
Celkový součet:		187,1 m ²

Legenda materiálů

- Síťový izolační panel s jádrem z minerální vaty tl. 200 mm (Kingspan KS 1000 RF)
- Síťešný izolační panel s izolačním jádrem z IPN tl. 140 mm (Kingspan KS 1000 X-DEK XD)
- Broušený akustický cihelný blok tl. 300 mm na tenkovrstvou maltu
- Železobetonové konstrukce stěn, desek, plošin
- Prostýř betón - pokládání, výplňový, zákl. pásy
- Teplná izolace - polystyren
- Původní terén
- Hutěný štěrkoštěpek
- Hutěná zemina

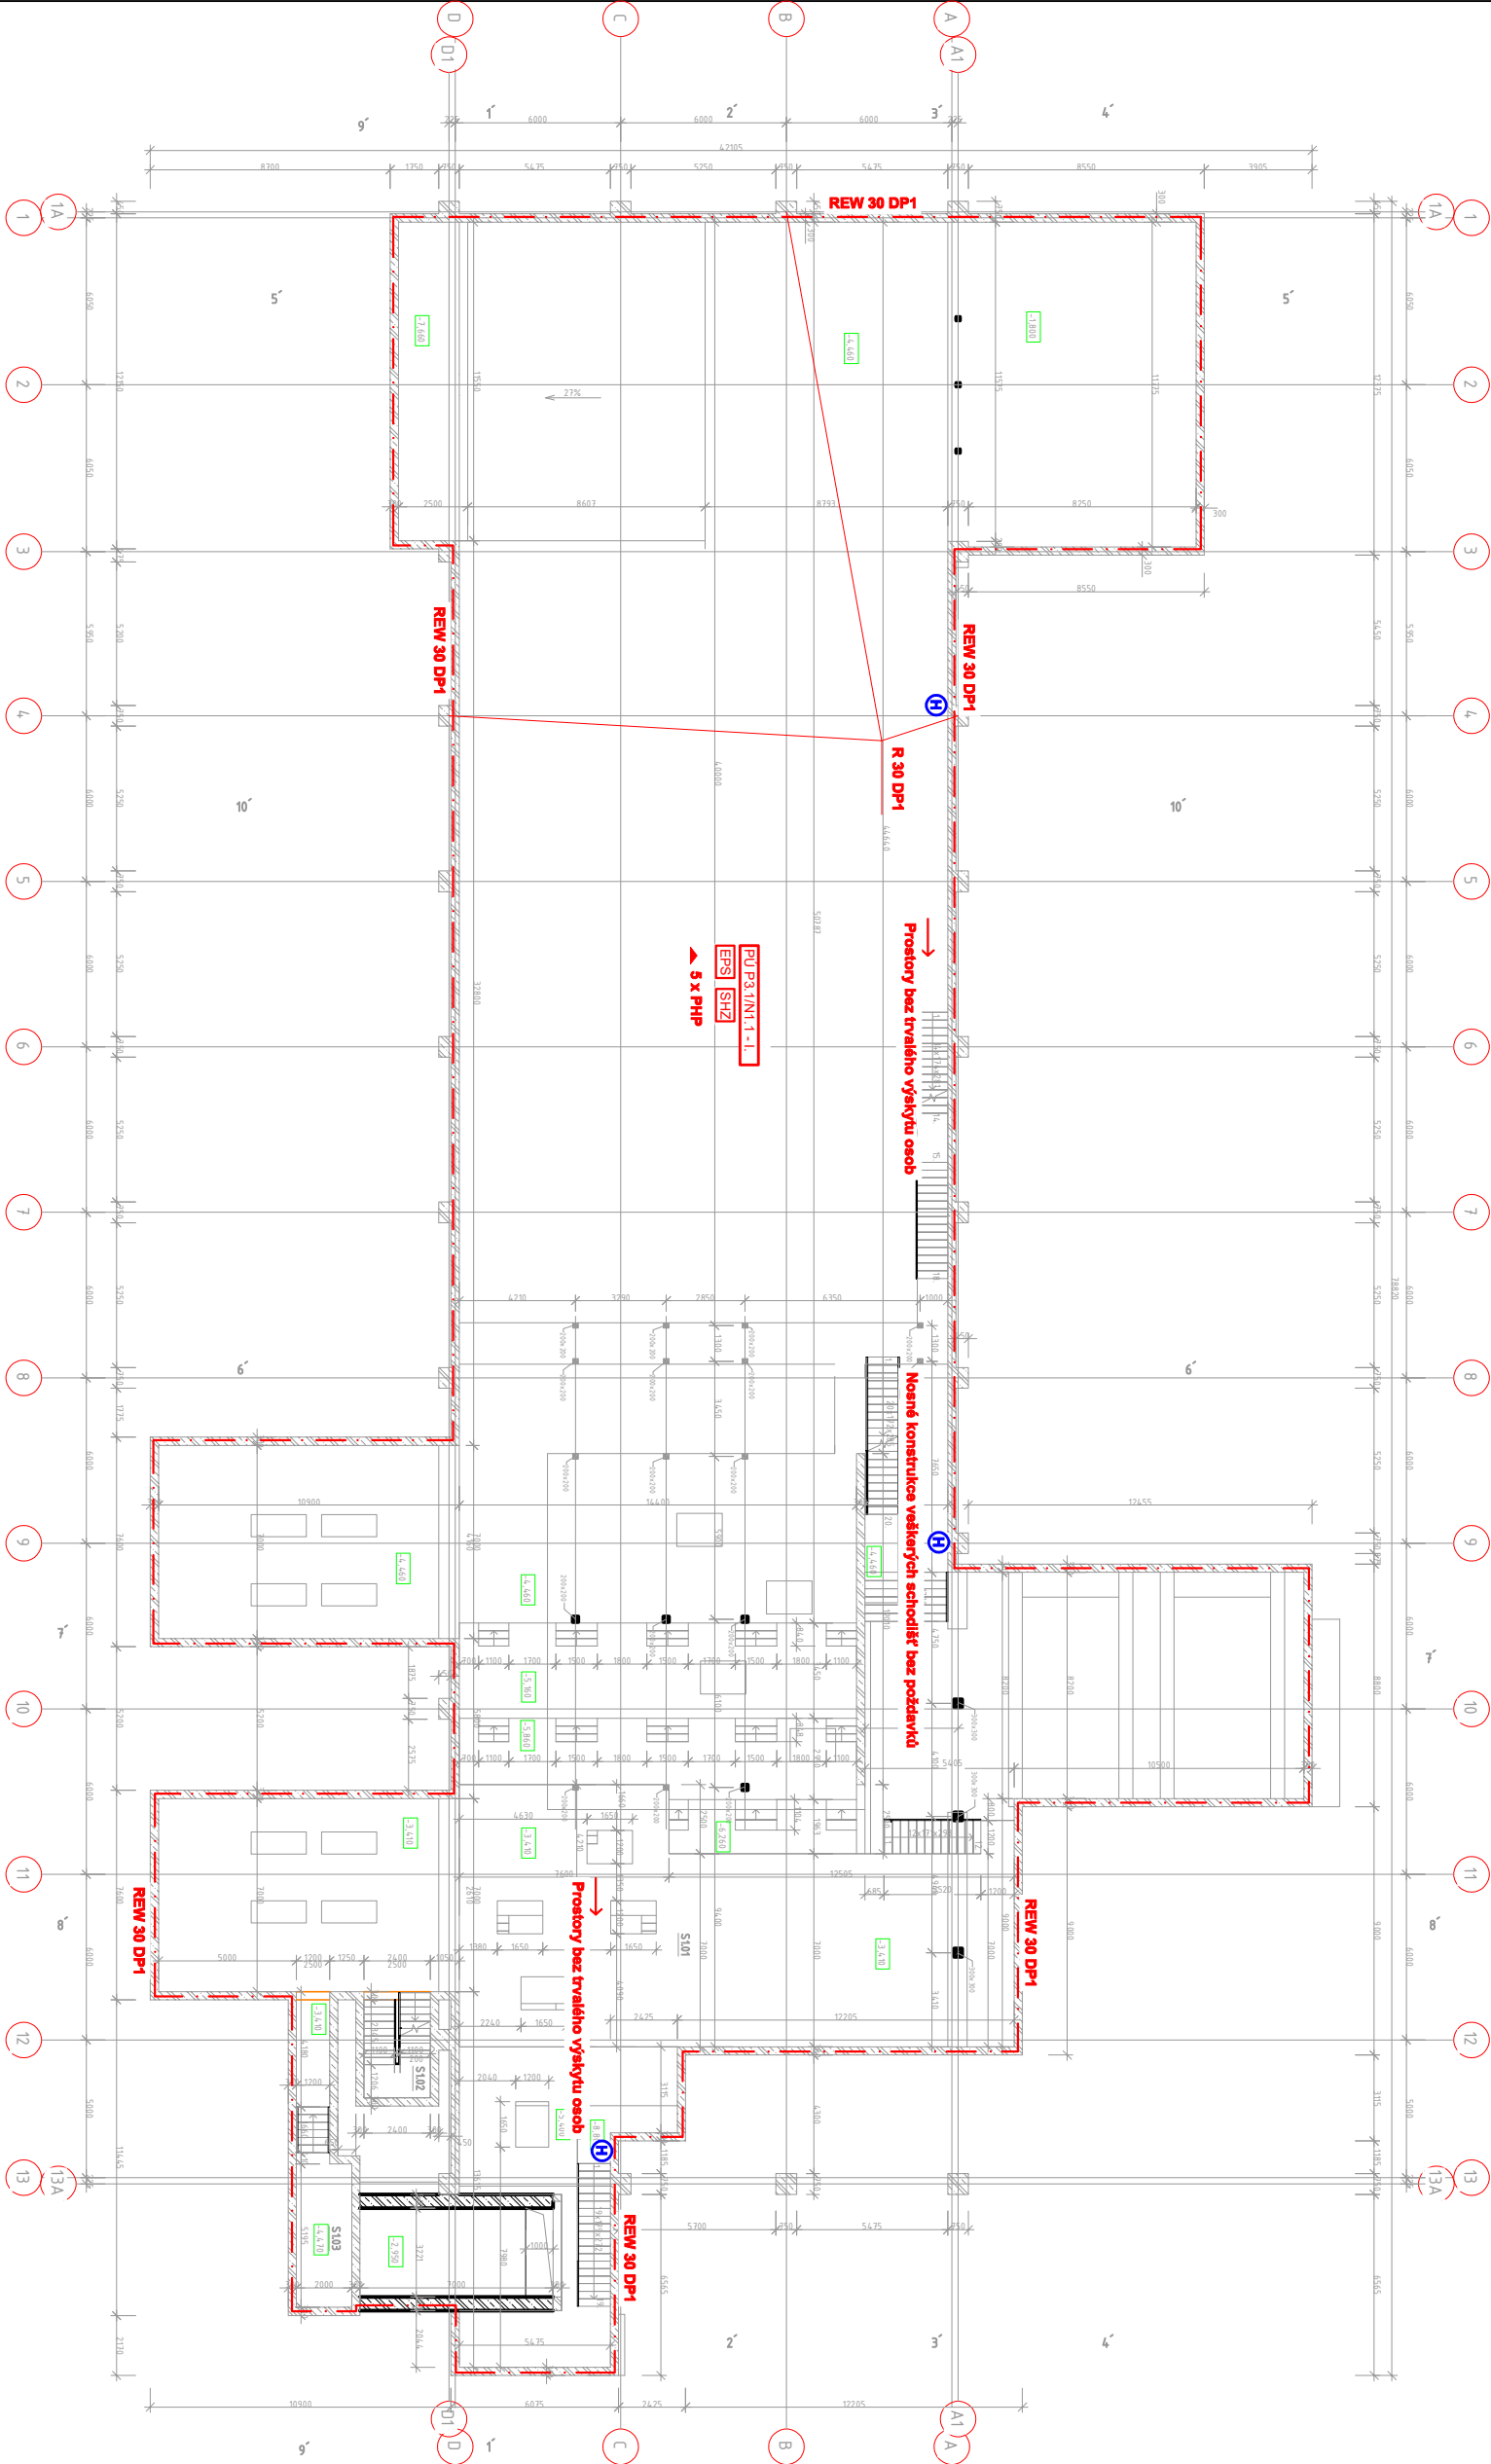

K PROJEKCI

PROJEKTANT:
AFRY a.s.
Magistr 1275/13
140 00 Praha 4, Michle

ZKÁZKOVÉ ČÍSLO: 0404T21

STUPĚŇ: DOKUMENTACE DSP

DATA: 12/2022

PRÍLOHA 6 – IBC, 602, 00 Brno
Telefon: +420 545 173 539
IC: 48907898
www.projektypo.cz

AKCE: MODERNIZACE TEPLÁRNÍ MLADÁ BOLESLAV
DOKUMENTACE PRO VYDÁNÍ STAVEBNÍHO POVOLENÍ

NÁZEV: Požární bezpečnostní řešení
SO 101 Příjem biomasy a úprava dřevní štěpky
SO 106 Elektrozvážba dřevní štěpky

POČET AK: 2
REVIZE: 0

STUPĚŇ: DOKUMENTACE DSP

DATA: 12/2022

VYPRACOVATEL: ING. HUJ

KONTROLA A ZODPOVĚDNOST: ING. HUJ

ARCHIVNÍ ČÍSLO: S404T21-IB028-003

UŠÍ: