


SO 101 – Tabulka místností +0,0m		
Číslo	Název	Plocha
101	Ventilovna	45,0 m ²
105	Lávka	28,7 m ²
106	Pošína PD3	152,6 m ²
107	Vykáldka nákladní aula	76,6 m ²
108	Schodiště	10,0 m ²
109	Plocha pro VZT	14,91 m ²
Celkový součet:		462,0 m ²

SO 106 – Tabulka místností +0,0m		
Číslo	Název	Plocha
102a	Technická místnost SLP	48,4 m ²
102b	Technická místnost SLP	4, m ²
103	Rozvodna MaR	53,7 m ²
104	Rozvodna elektro	106,5 m ²
Celkový součet:		213,8 m ²

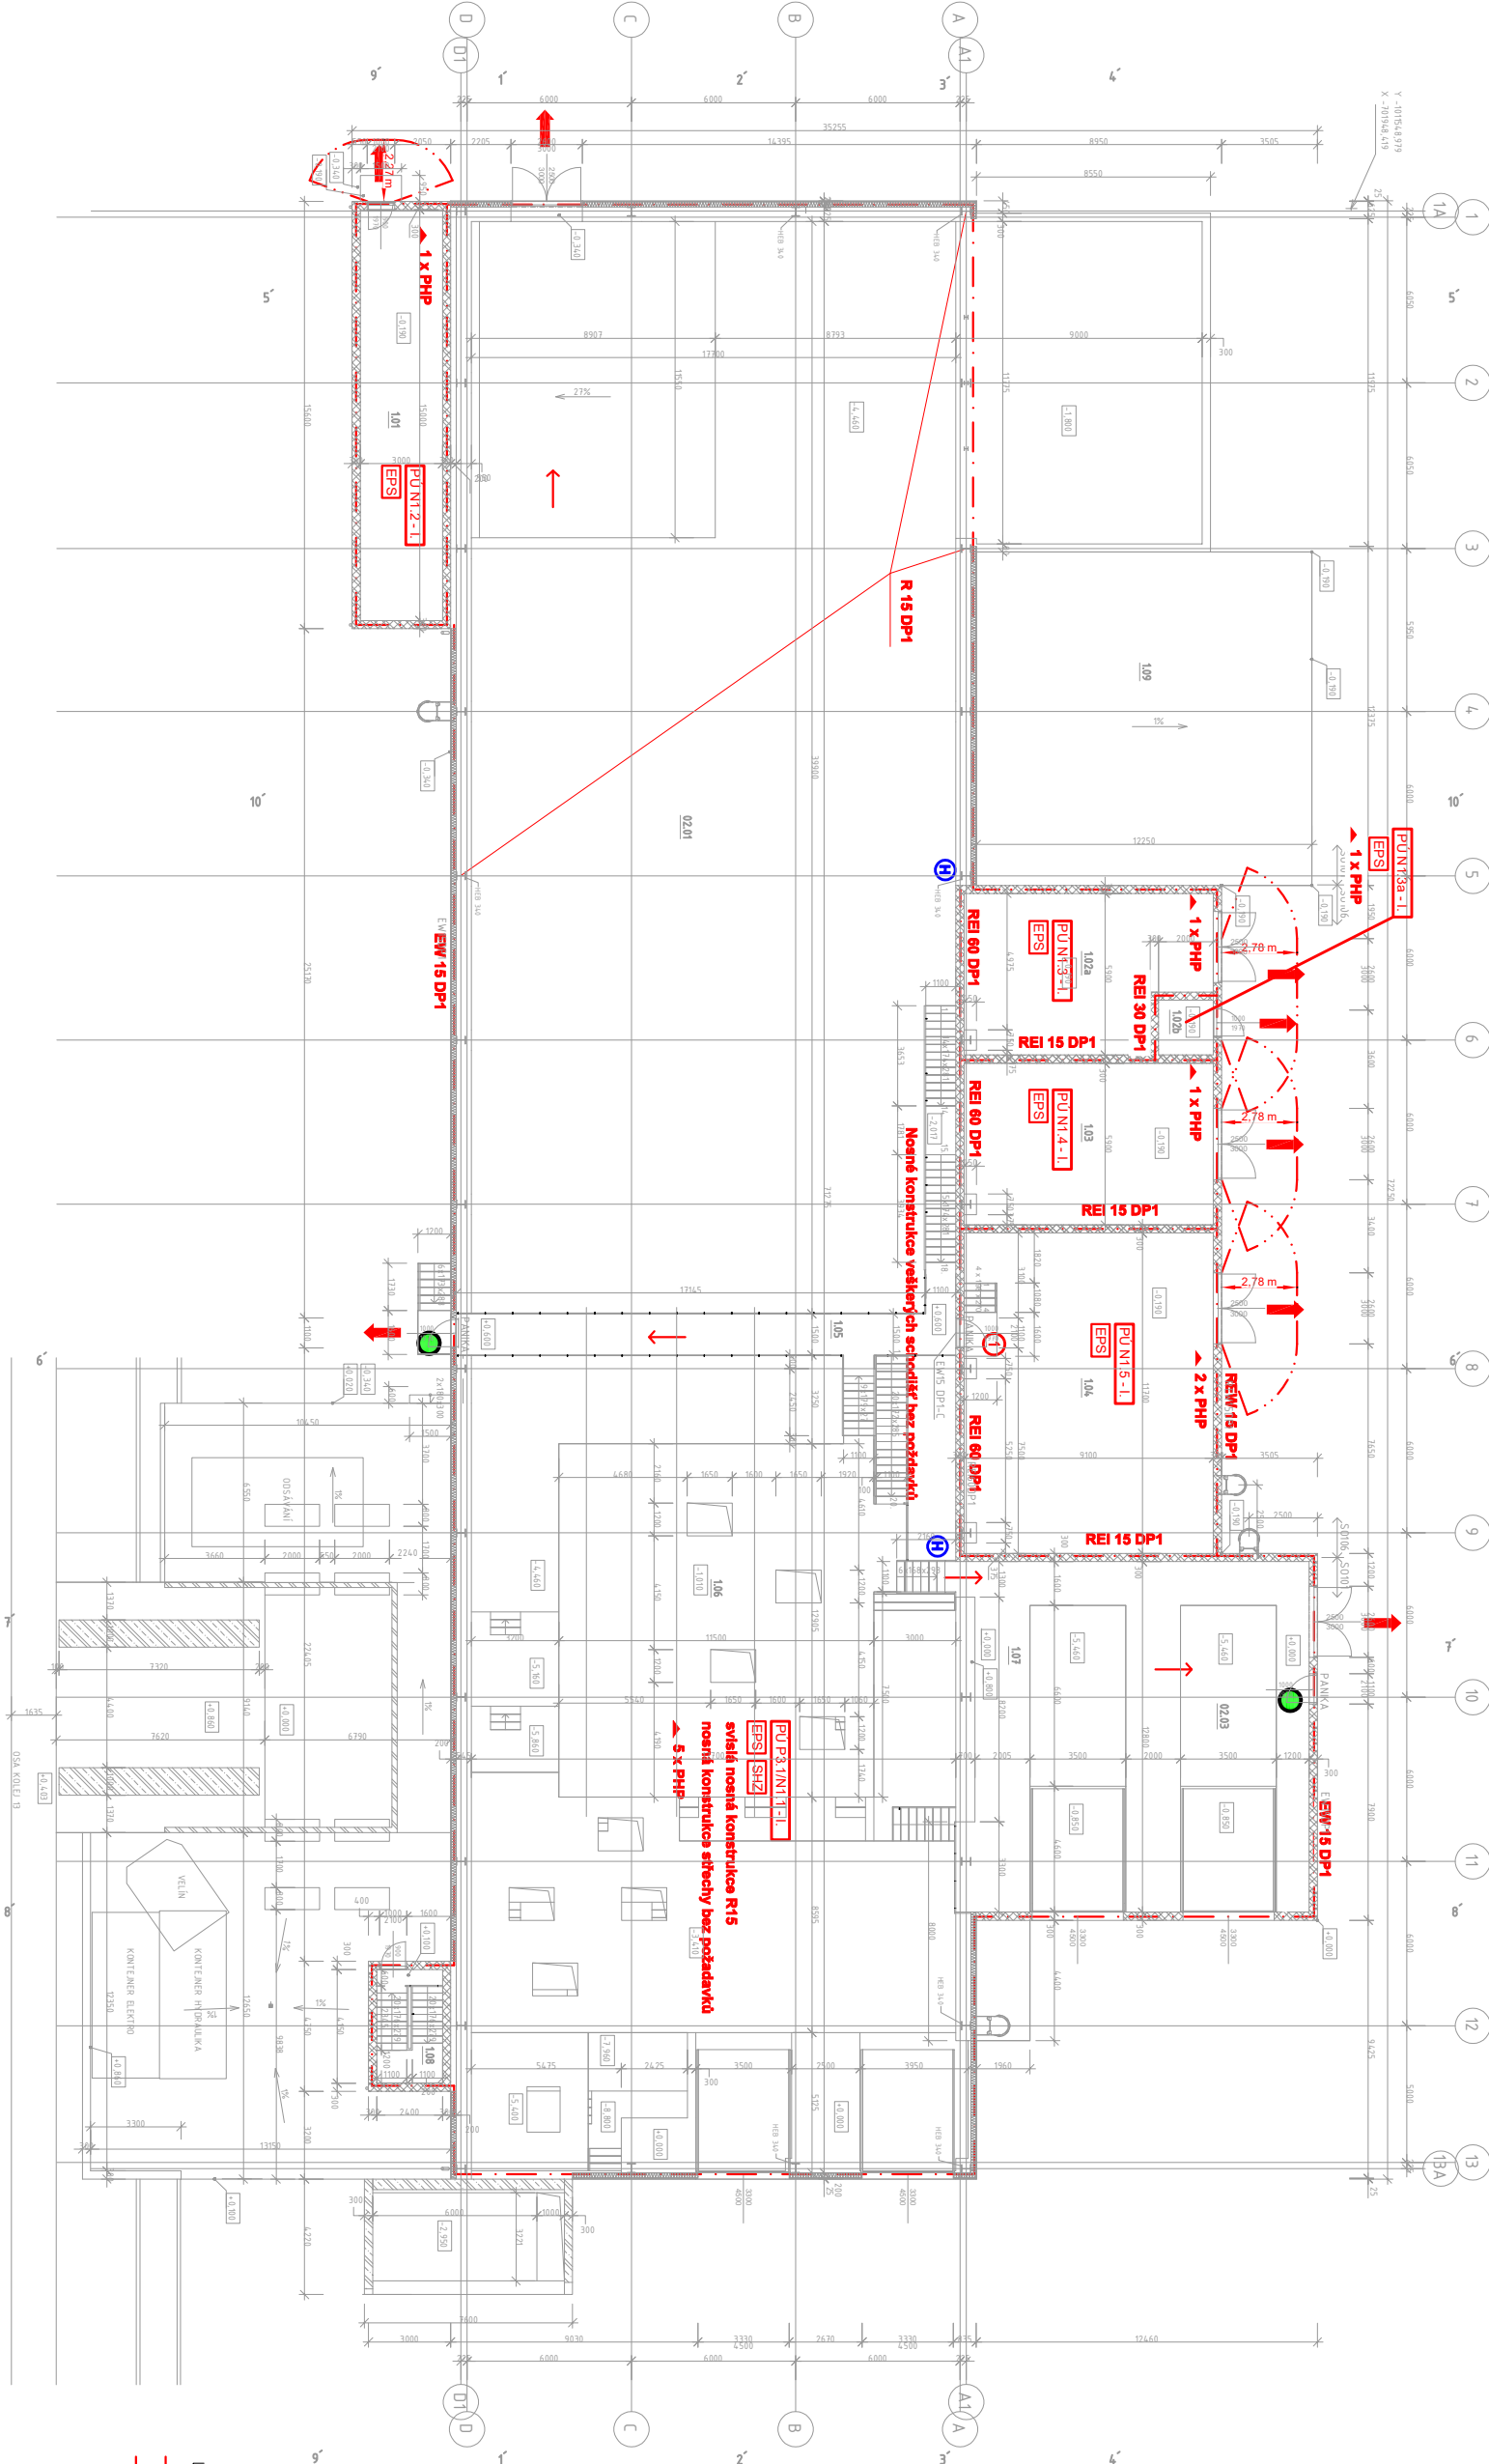

- LEGENDA PO:
- Hranice požárního úseku
 - - - Odstupová vzdálenost
 - Přenosný hasicí přístroj
 - Směr úniku
 - Vchod na volné prostranství
 - EPS Elektrická požární signalizace
 - SHZ Stabilní hasicí zařízení
 - Dvěřné křídlo bez zámků nebo opatřené paníkovým zámkem (kováním, klikou dle ČSN EN 175)
 - Požární uzávěr EW 15 DP1 – C
 - Ⓜ Vnitřní oděbné místo

K PROJEKCI



AFRY
Ing. Petr Václavík
Mojstrů 1275/13
140 00 Praha 4, Michle

Projekt PO, s.r.o.

Průkop 6 – IBC, 602 00 Brno
Telefon: +420 545 173 539
IC: 48907898
www.projektypo.cz

AKCE: MODERNIZACE TEPLÁRNÍ MLADÁ BOLESLAV
DOKUMENTACE PRO VYDÁNÍ STAVEBNÍHO POVOLENÍ

WZEV: Požární bezpečnostní řešení
SO 101 Příjem biomasy a úprava dřevní štěpky
SO 106 Elektrovozovna dřevní štěpky

WZEV: 1:200
POČET AK: 2
REVIZE: 0

STUPŇ: DOKUMENTACE DSP
DATA: 08/2023

VYPRACOVAL: ING. HUF
KONTROLOVAL A ZODPOVÍDÁ: ING. HUF

ARCHIVNÍ ČÍSLO: S404T21-IB028-004