
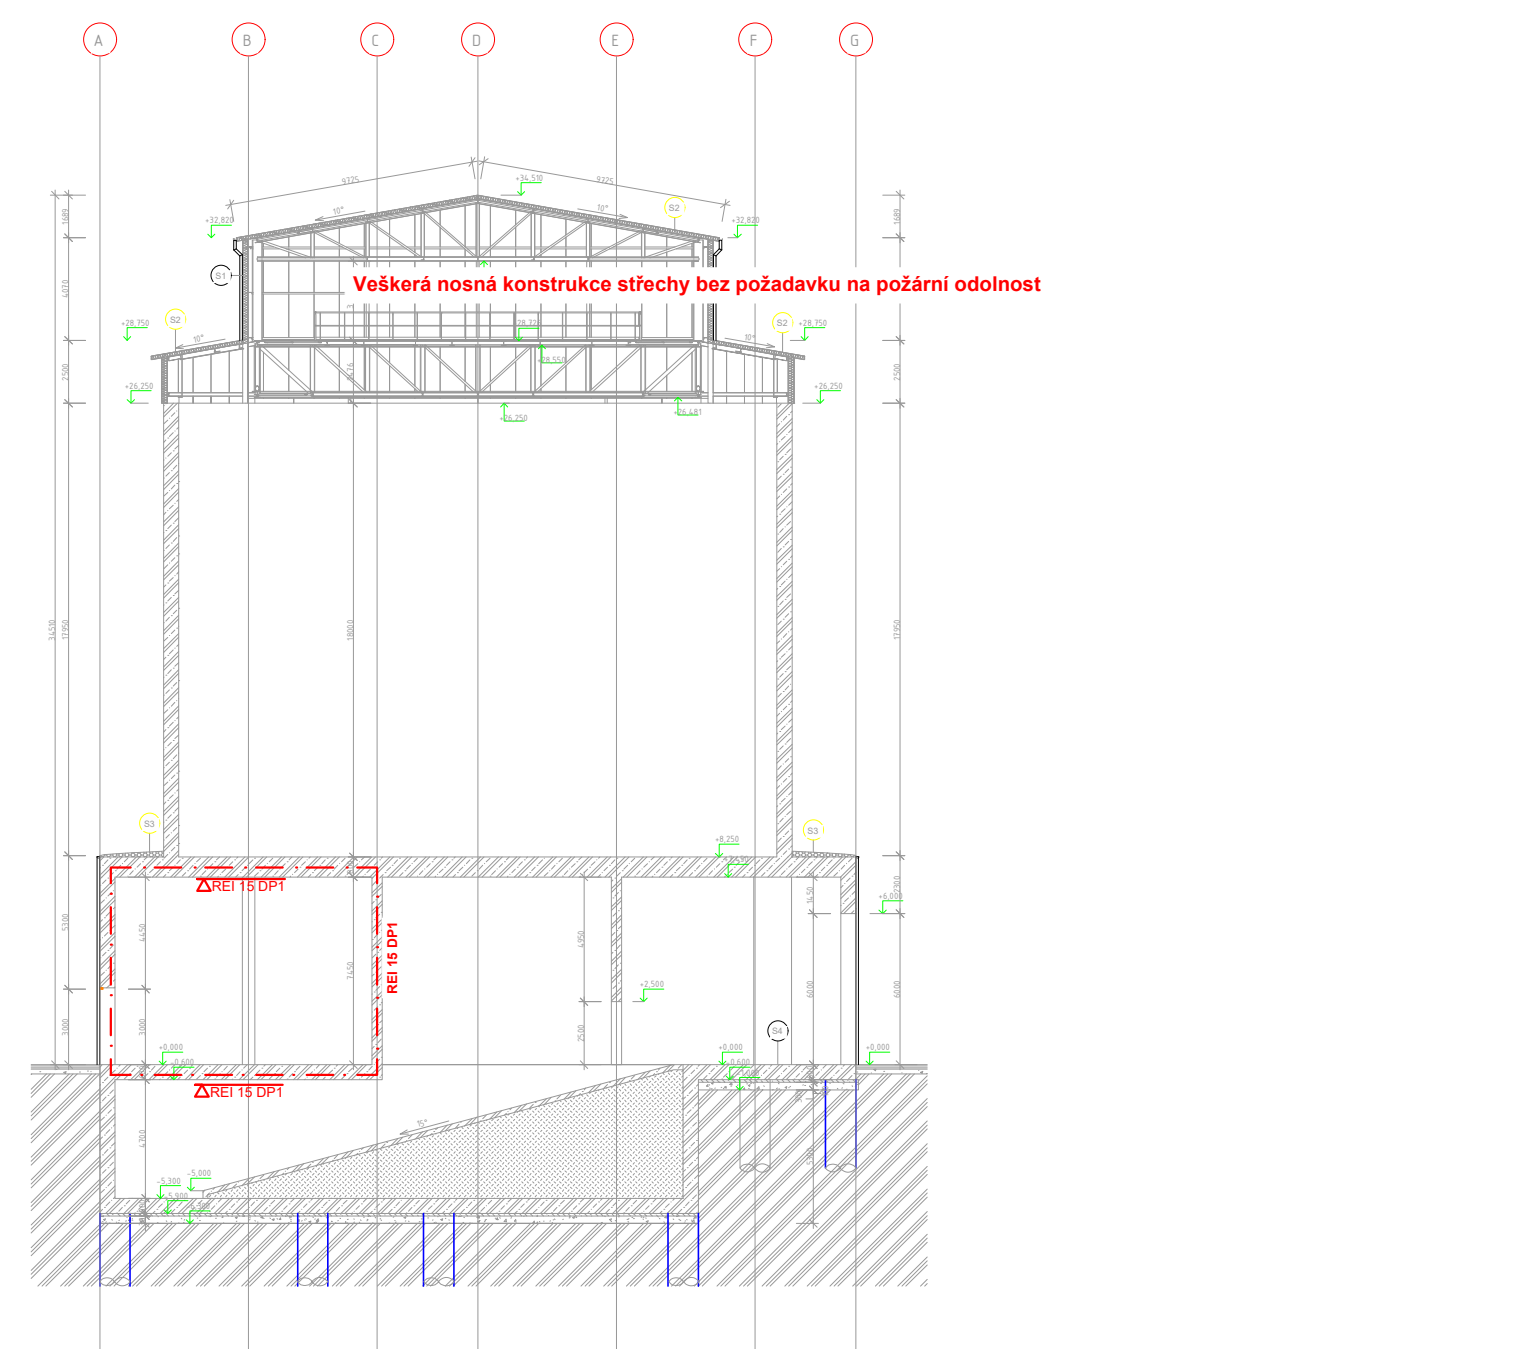
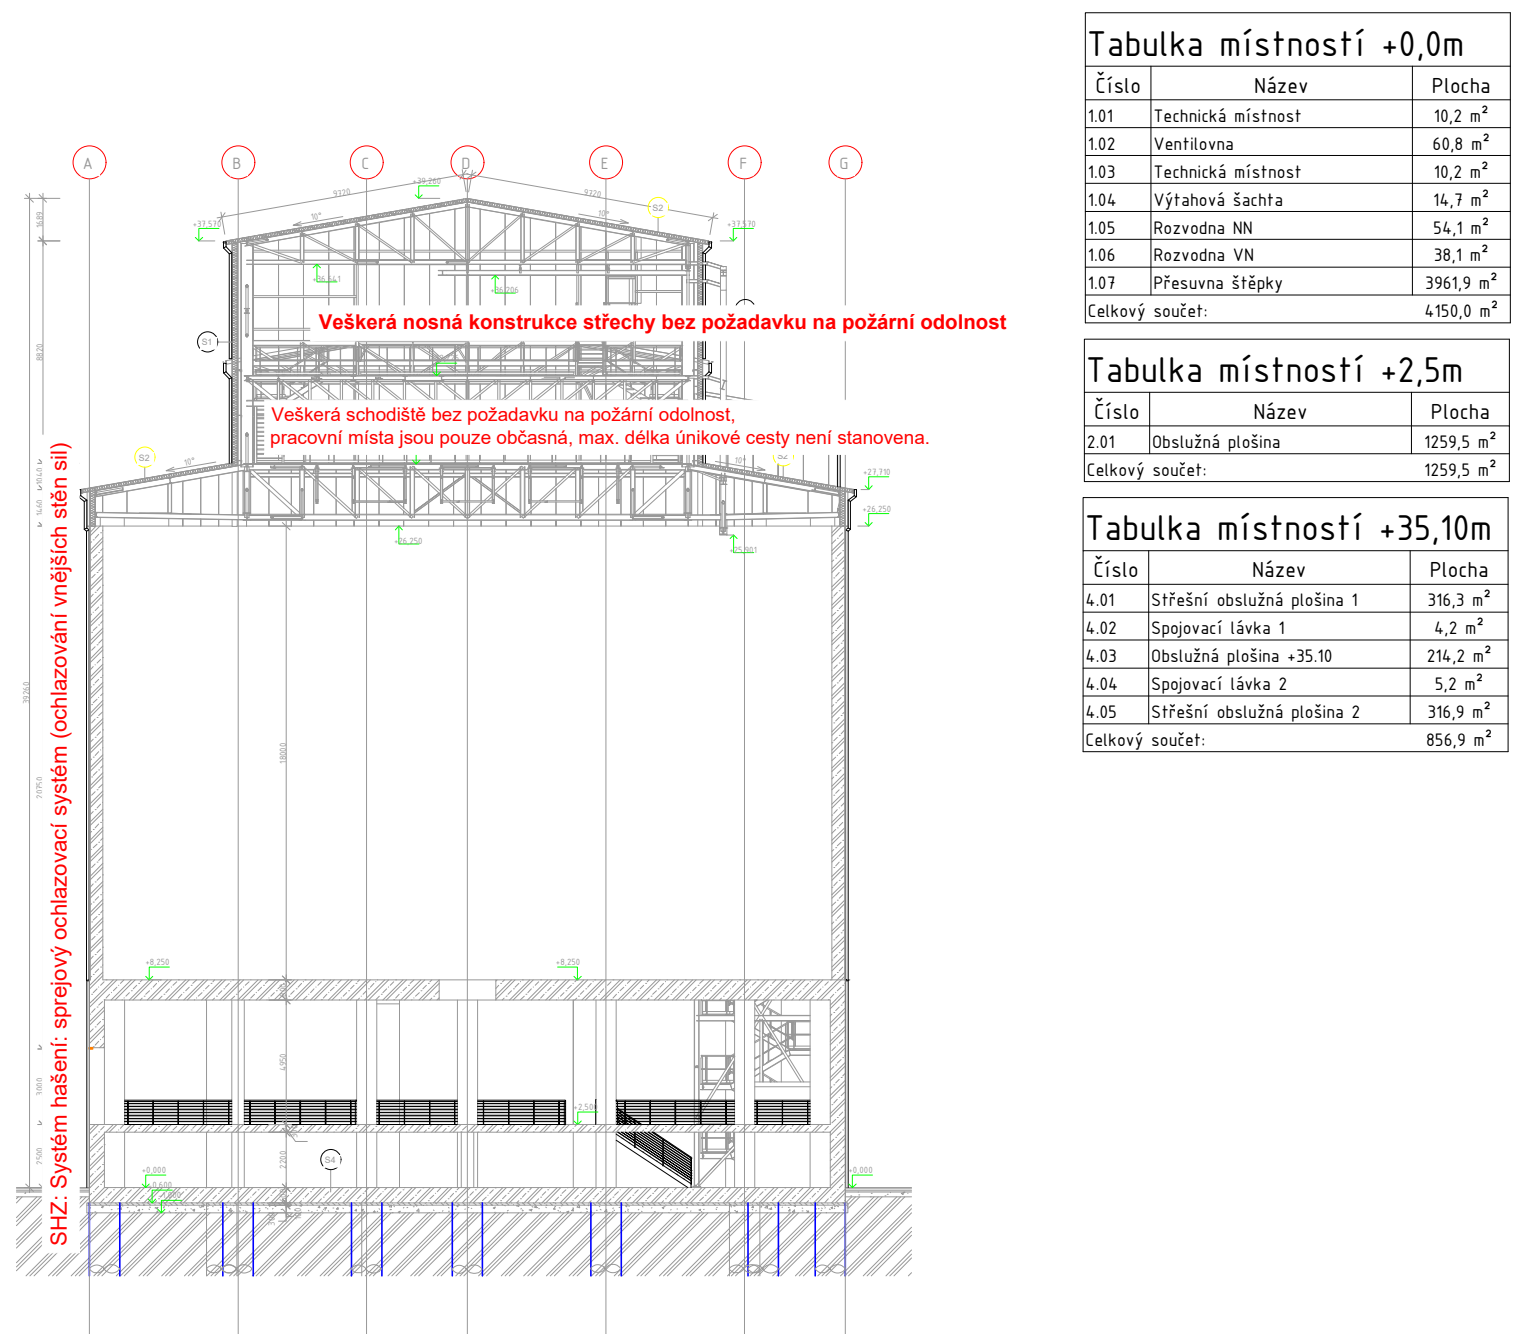
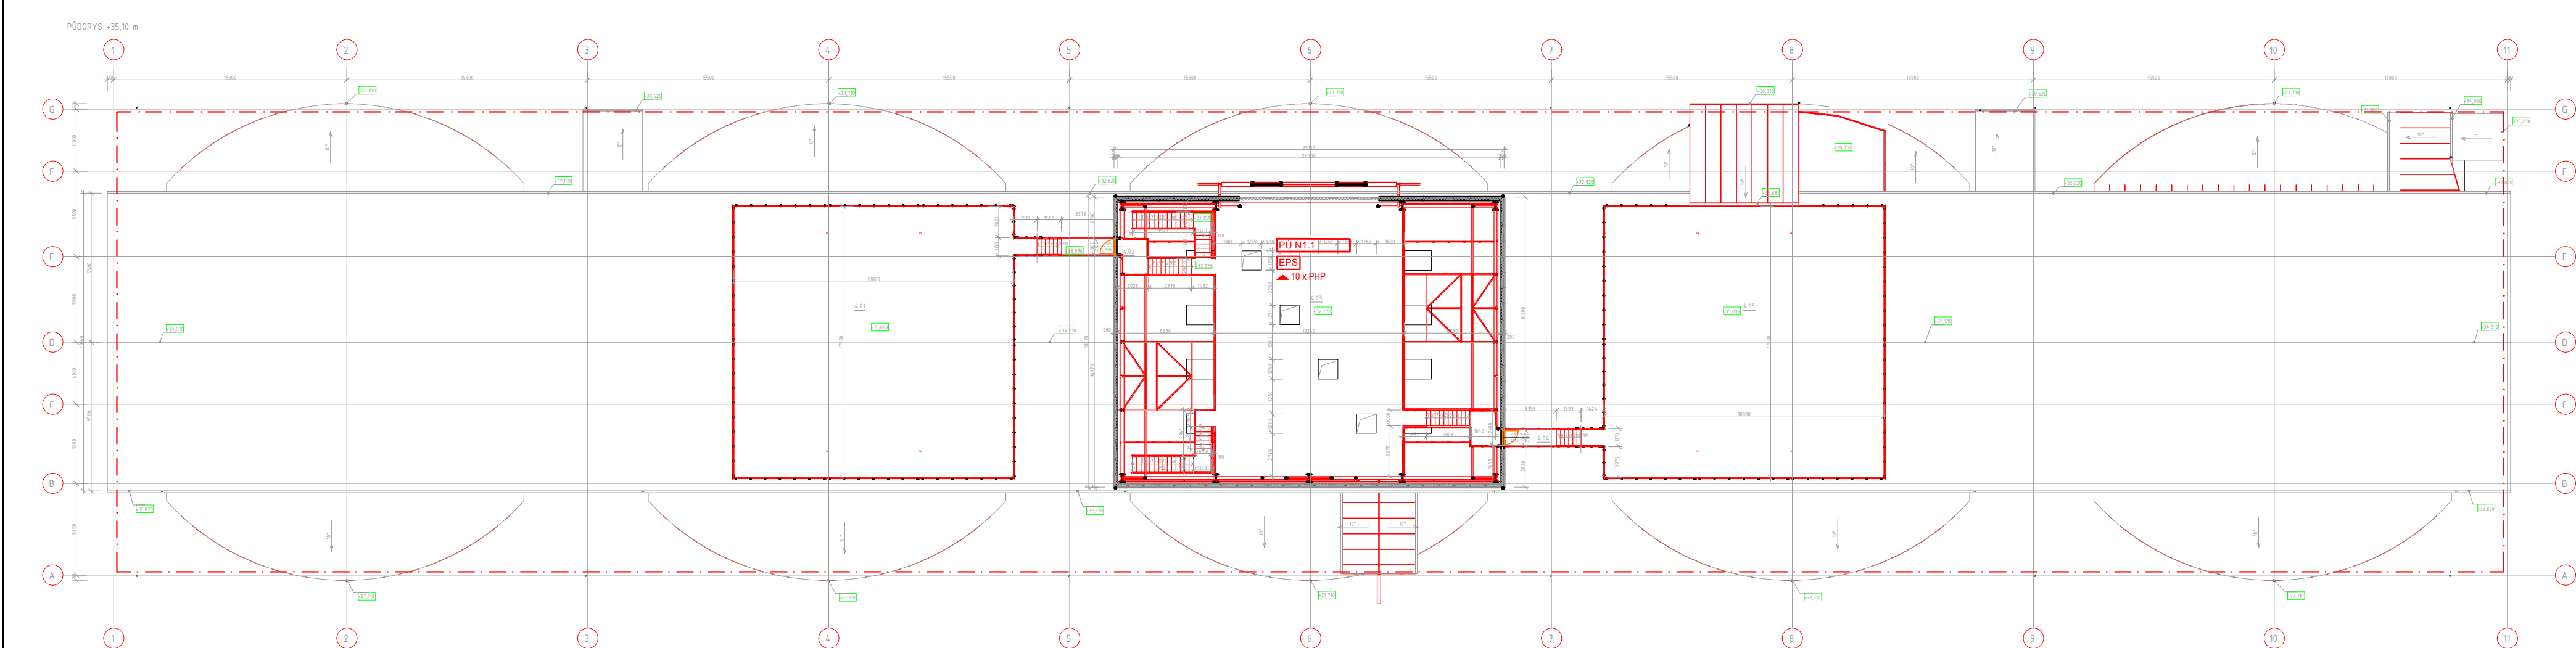
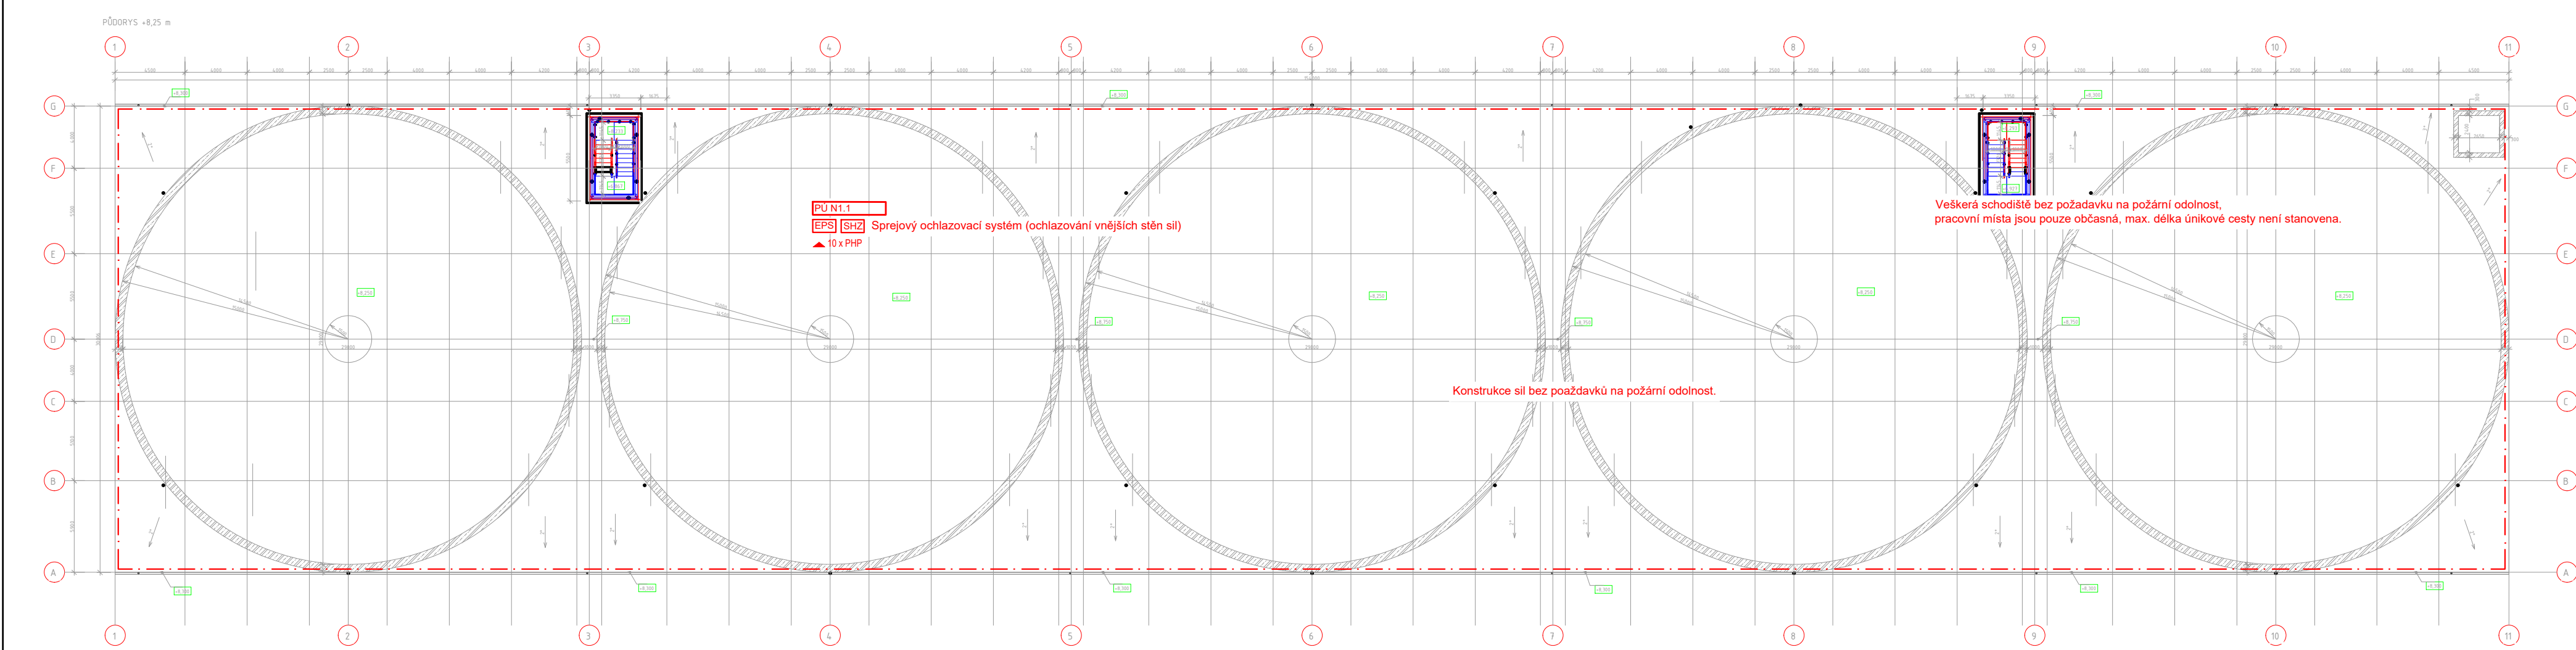
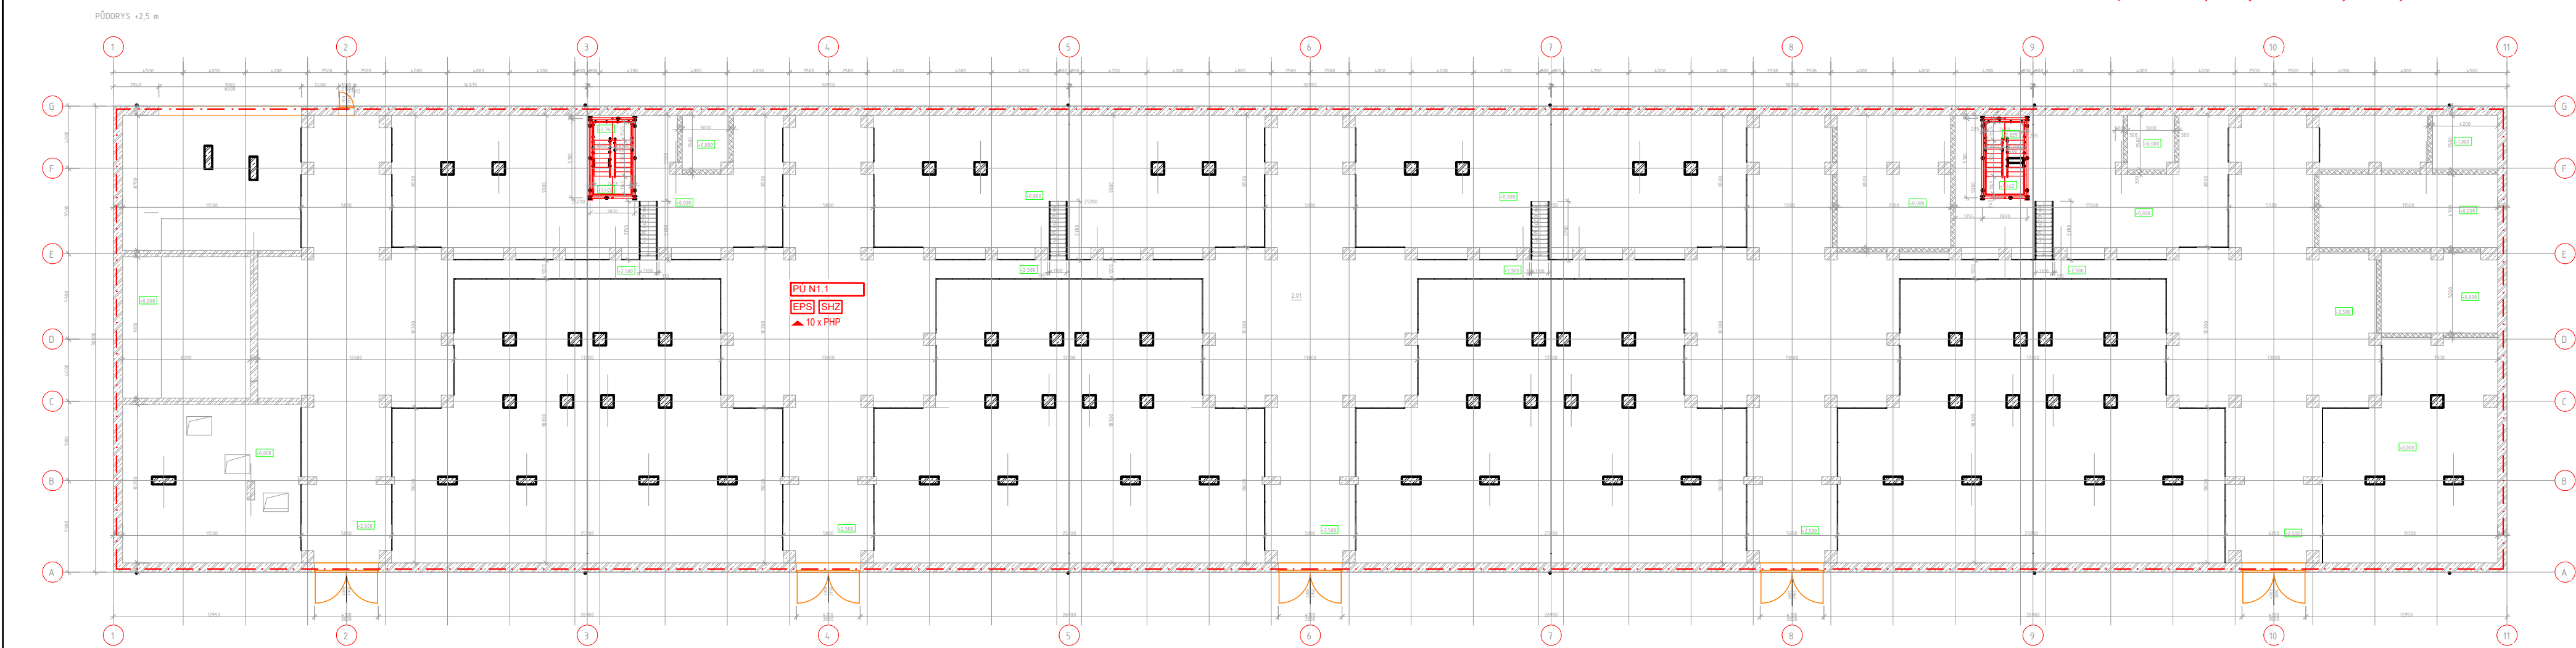


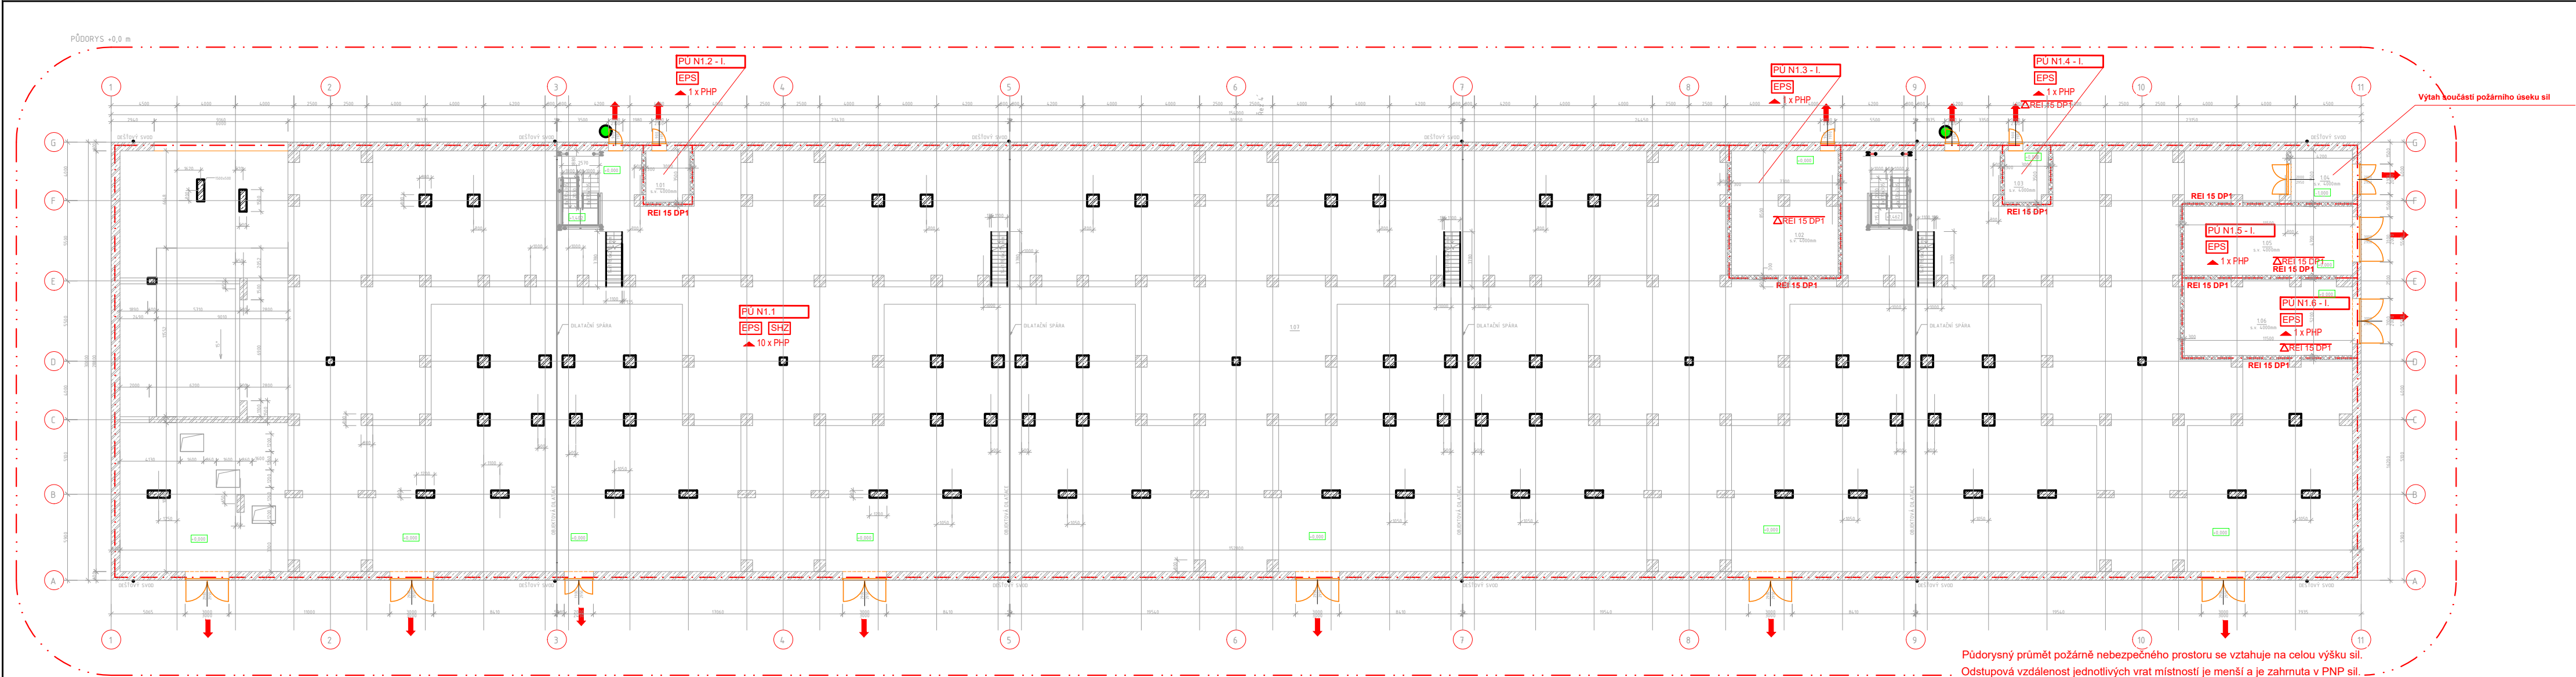

- LEGENDA PO:
- HRANICE POŽÁRNÍHO ÚSEKU
 - ODSTUPOVÁ VZDÁLENOST
 - PŘENOSNÝ HASÍCÍ PŘÍSTROJ
 - SMĚR ÚNIKU
 - VÝCHOD NA VOLNÉ PROSTRANSTVÍ
 - POŽÁRNÍ STROPY
 - ELEKTRONICKÁ POŽÁRNÍ SIGNALIZACE
 - STABILNÍ HASÍCÍ ZAŘÍZENÍ – CHLAZENÍ
 - OVĚRNÉ KŘÍDLO BEZ ZAMKU NEBO OPATŘENÉ PANKOVÝM ZAMKEM (KOVÁNEM, KLUKOU DLE ČSN EN 175)

K PROJEDNÁNÍ

PROJEKTANT: Projekty PO, s.r.o.	Příkop 6 – IBC, 602 00 Brno Telefon: +420 545 173 539 IČ: 48907898 www.projektypo.cz
 Magistr 1275/13 140 00 Praha 4, Michle	AKCE: MODERNIZACE TEPLÁRNY MLADÁ BOLESLAV DOKUMENTACE PRO VYDÁNÍ STAVEBNÍHO POVOLENÍ NÁZEV: Požárně bezpečnostní řešení SO 102 Sklad dřevní štěpky PUDORYSY, ŘEZ MĚŘÍTKO: 1:200 POČET A4: 8 REVIZE: 0
ZAKÁZKOVÉ ČÍSLO: 0404T21 STUPEŇ: DOKUMENTACE DSP DATUM: 12/2022	VYPRACOVAL: ING. HUF KONTROLOVAL A ZODPOVÍDÁ: ING. HUF ARCHIVNÍ ČÍSLO: S404T21-TB028-005 LIST: 1