



Číslo	Název	Plocha
1.09	Technická místnost SLP	9,5 m²
1.10	NEOBSAZENO	
1.11	NEOBSAZENO	
1.12	NEOBSAZENO	
1.13	NEOBSAZENO	
1.14	Úklidová místnost	18 m²
1.15	WC ženy	1,1 m²
1.16	WC ženy	1,1 m²
1.17	WC ženy	4,5 m²
1.18	WC předstíň ženy	1,7 m²
1.19	Chodba	12,7 m²
1.20	Technická místnost	2,1 m²
1.21	Denní místnost zam.	14,5 m²
1.22	WC předstíň zam.	2,0 m²
1.23	WC zam.	3,3 m²
1.24	WC zam.	1,6 m²
1.25	WC zam.	1,6 m²
Celkový součet:		71,4 m²

Číslo	Název	Plocha
1.01a	Přijem vzorků	20,4 m²
1.01b	Sklad vzorků	20,2 m²
1.02	Úprava	50,7 m²
1.03	Laboratoř	50,2 m²
1.04	Denní místnost lab.	16,7 m²
1.05	Šatna	3,1 m²
1.06	WC předstíň	4,5 m²
1.07	WC lab.	1,4 m²
1.08	WC lab.	1,4 m²
1.08a	Sprchová lab.	2,6 m²
Celkový součet:		166,3 m²

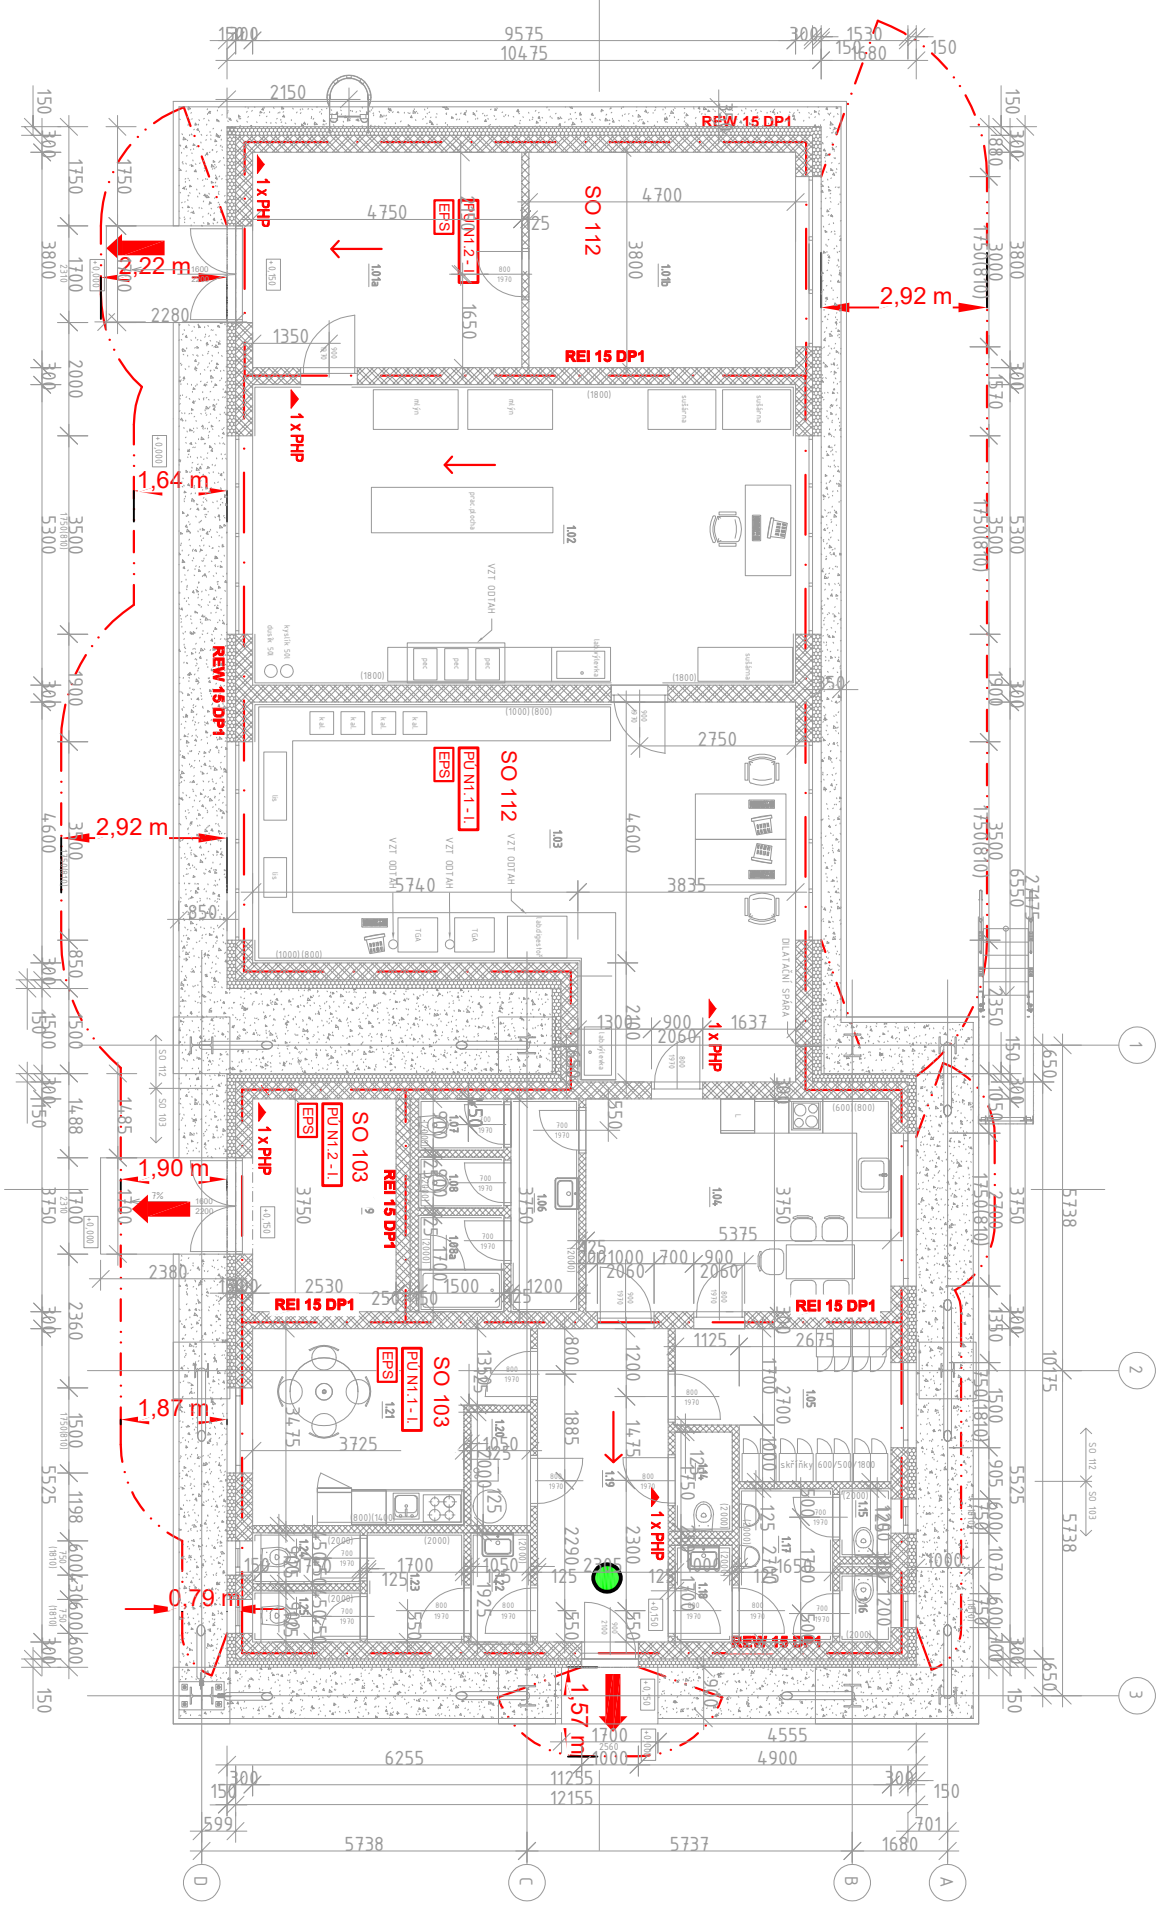

Požární nebezpečný prostor se nevynechává u potrubních, kabelových a dopravníkových mostů, u technických a technologických věží, jejichž nosné konstrukce jsou druhu DP1 a ochranní konstrukce druhu DP1 nebo DP2.

Schodiště a lávky bez požadavku na požární odolnost

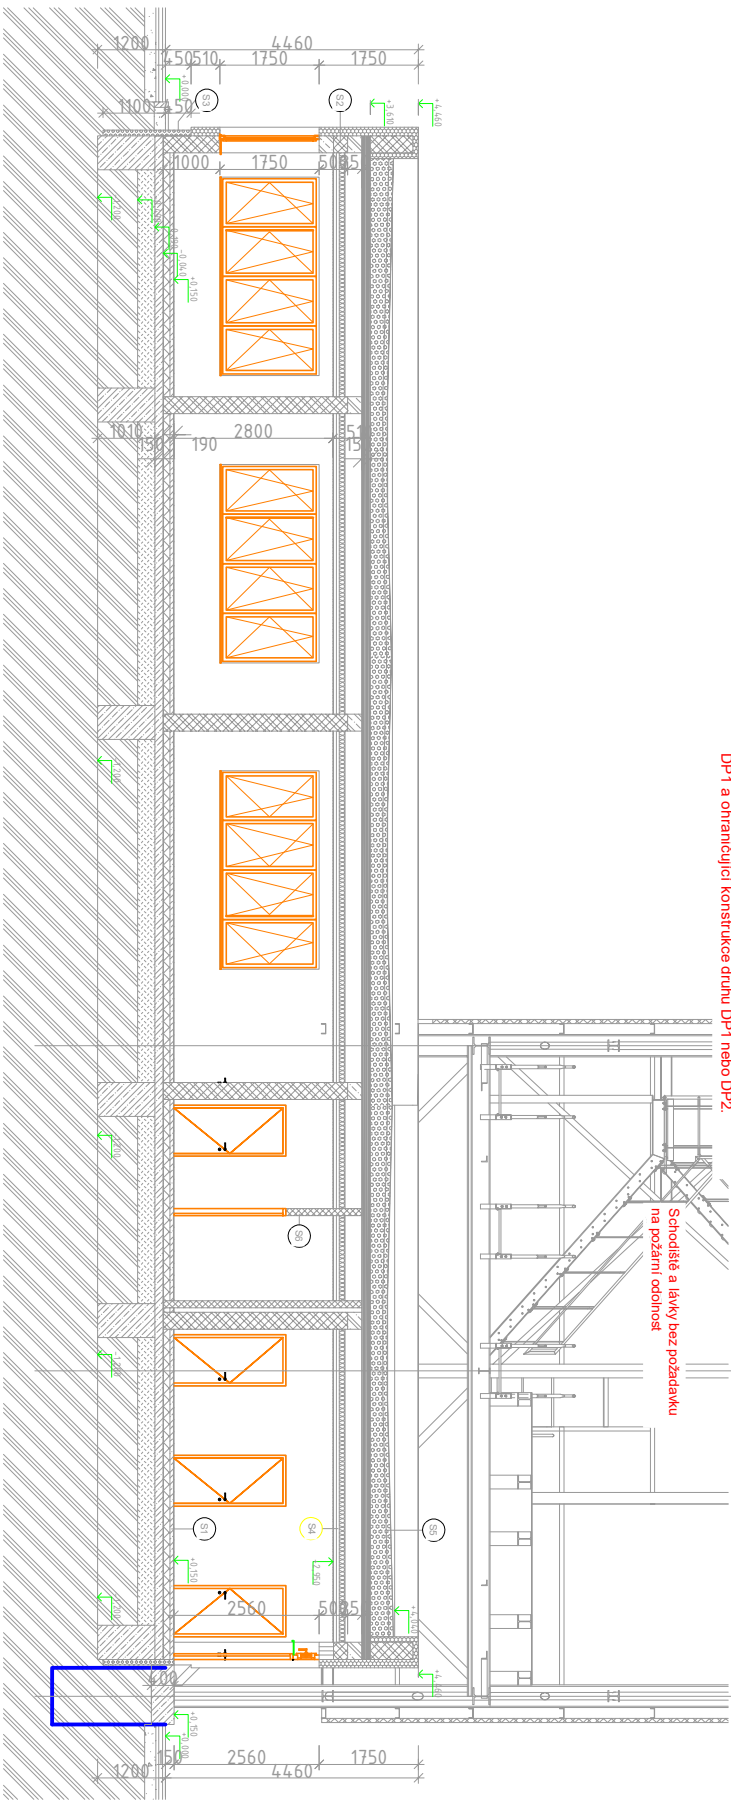

K PROJEKCI

PROJEKTANT:

Projekty Po.s.r.o.

PRÍLOHA 6 – IBC, 602.00 Brno

Telefon: +420 545 173 539

www.projektypo.cz

AFRY

Magistr 1275/13

140 00 Praha 4, Michle

AKCE: MODERNIZACE TEPLÁRNÍ MLADÁ BOLESLAV

DOKUMENTACE PRO VYDÁNÍ STAVEBNÍHO POVOLENÍ

POŽÁRNĚ BEZPEČNOSTNÍ ŘEŠENÍ

SO 103, SO 112 – Vzorokovna DŠ

PUDORYS 1.NP

STUPEŇ: DOKUMENTACE DSP

DATA: 08/2023

PROJEKTANT: ING. HUF

KONTROLA: ING. HUF

POČET AK: 2

REVIZE: 0

ARCHIVNÍ ČÍSLO: S404T21-1B028-006

UŠÍ: