


LEGENDA MÍSTNOSTÍ			
Č.M.	NÁZEV MÍSTNOSTI	m2	S.V.
101	STROJOVNA SHZ	245,0	4350
102	ZAKLADY POD NADŘEŽE	301,3	

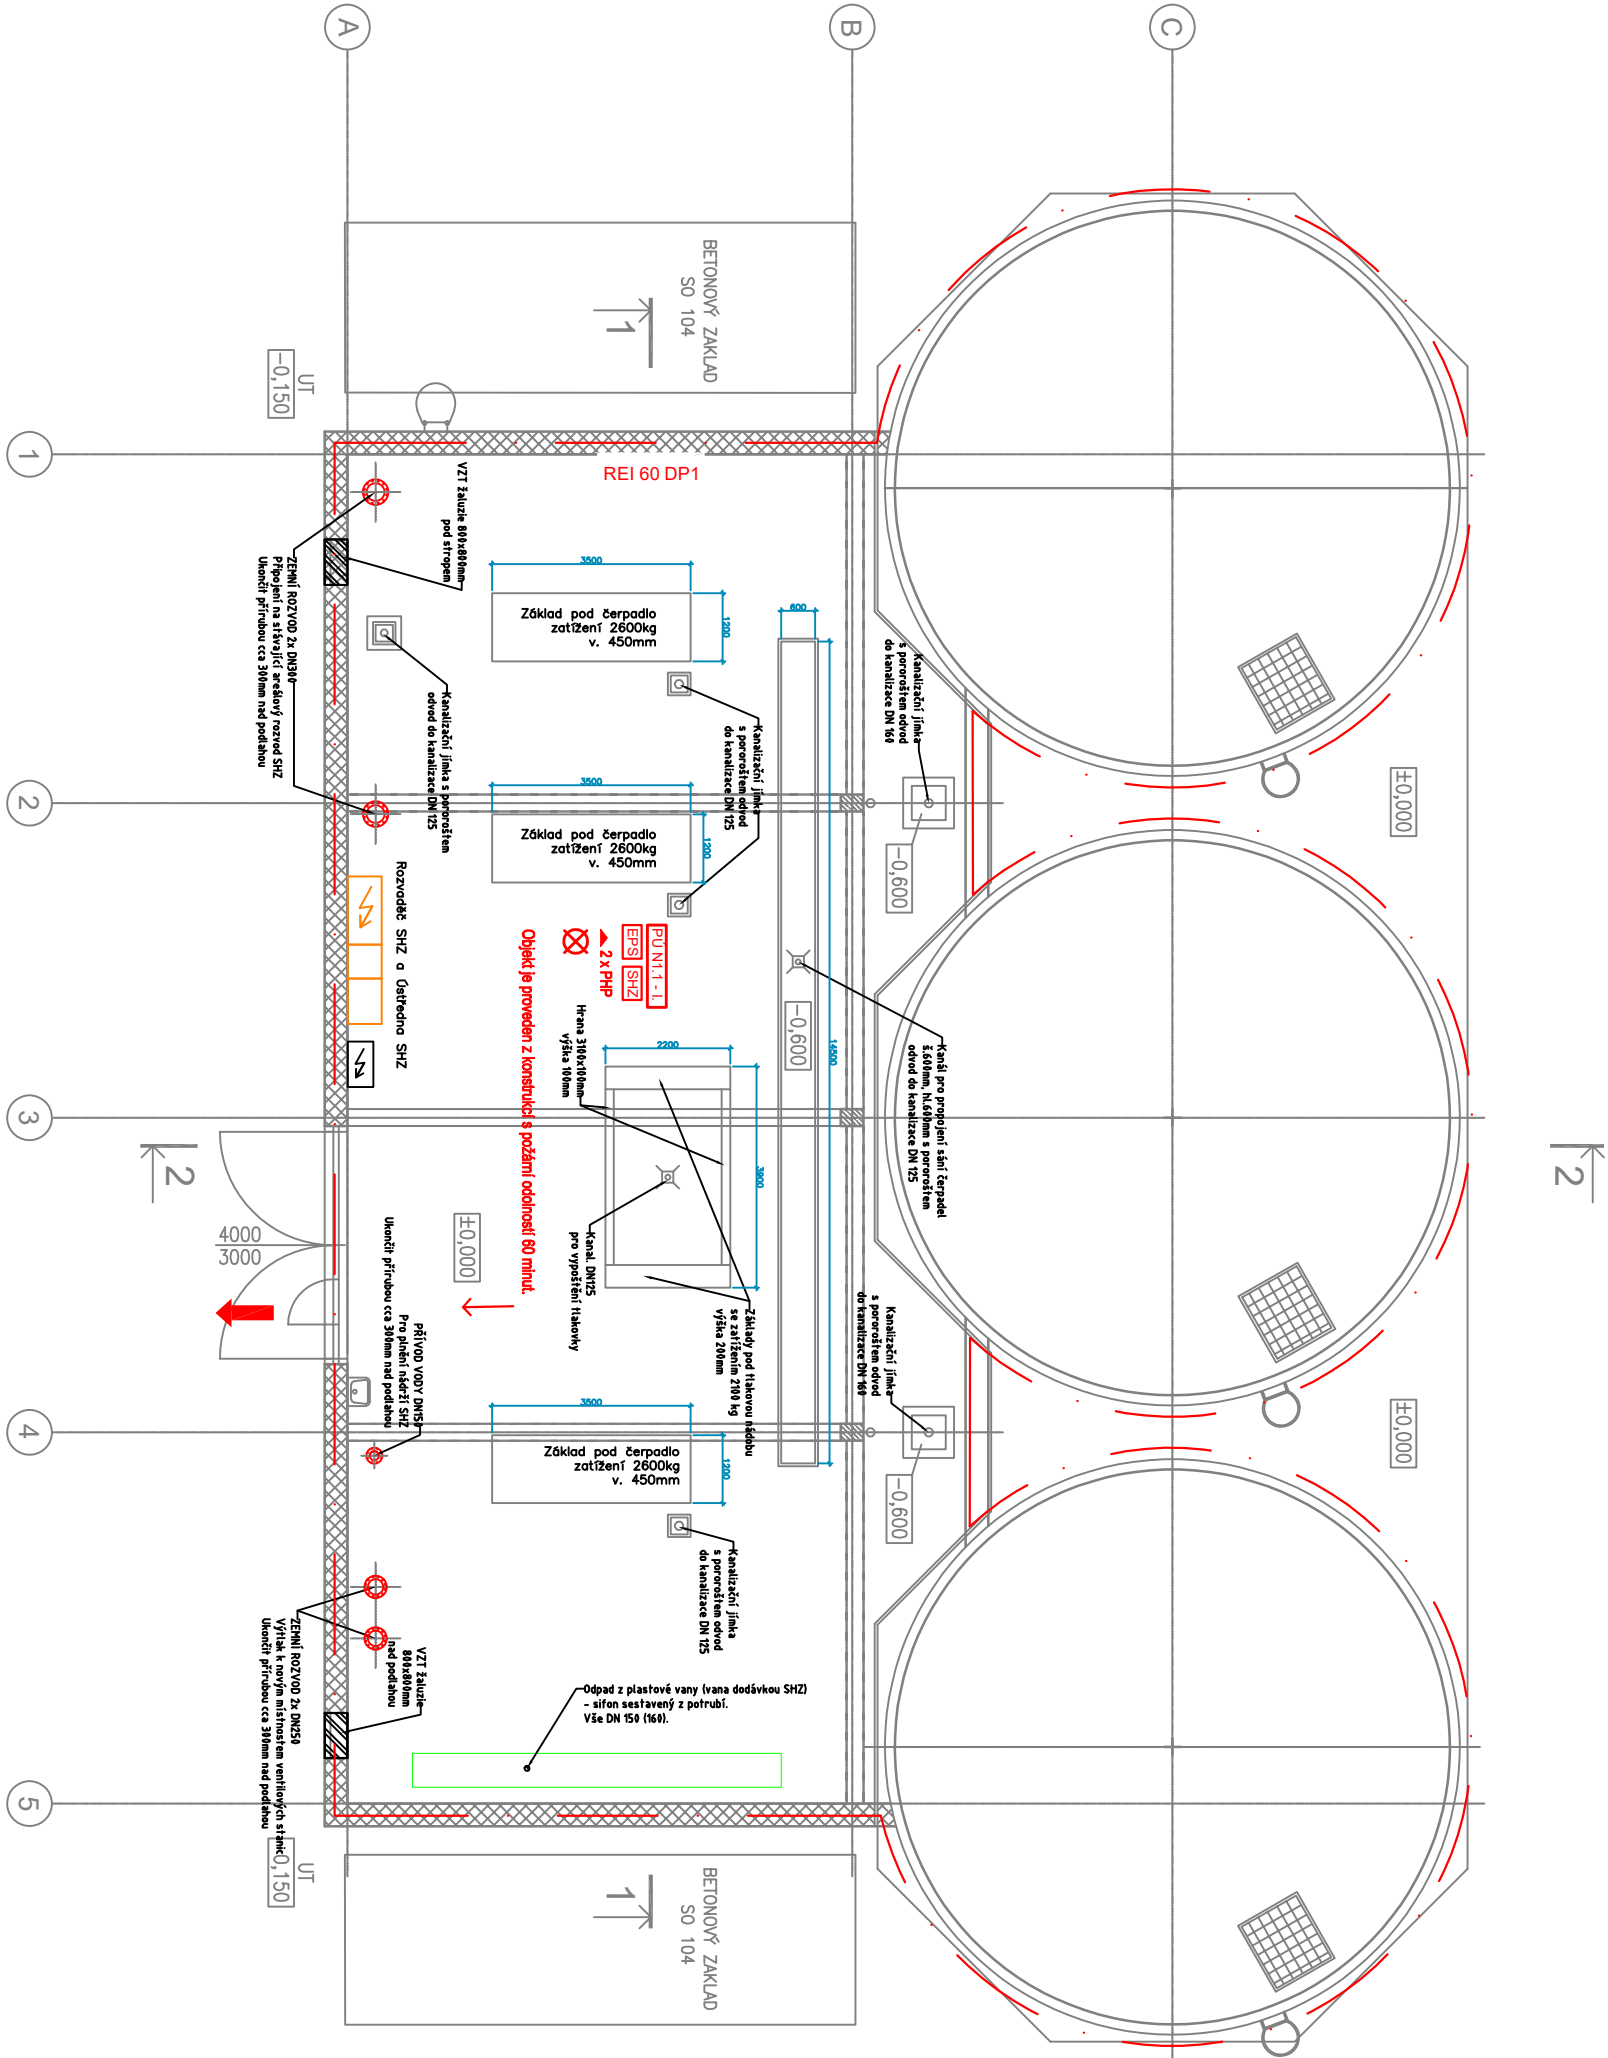

LEGENDA PO:

- HRANICE POŽÁRNÍHO ÚSEKU
- PŘENOSNÝ HASÍCÍ PŘÍSTROJ
- SMĚR ÚNIKU
- VÝCHOD NA VOLNÉ PROSTRANSTVÍ
- ELEKTRICKÁ POŽÁRNÍ SIGNALIZACE
- STABILNÍ HASÍCÍ ZAŘÍZENÍ
- NOUZOVÉ OSVĚTLENÍ

K PROJEDNÁNÍ

PROJEKTANT:

Projekty PO,s.r.o.

PRÍLOHA 6 – IBC, 602, 00 Brno

Telefon: +420 545 173 539

www.projektypo.cz

AFRY

Magistr 1275/13

140 00 Praha 4, Michle

AKCE: MODERNIZACE TEPLÁRNÝ MLADÁ BOLESLAV

DOKUMENTACE PRO VYDÁNÍ STAVEBNÍHO POVOLENÍ

NÁZEV: Požární bezpečnostní řešení

SO 105

PUDORYS 1.NP

MĚŘITKO: 1:200

POČET AK: 2

REVIZE: 0

UŠT:

STUPĚŇ: DOKUMENTACE DSP

DATA: 12/2022

VYPRACOVATEL: ING. HUF

KONTROLOVAL A ZODPOVÍDÁ: ING. HUF

ARCHIVNÍ ČÍSLO: S404T21-1B028-007