


Tabulka místností 1.NP		
Číslo	Název	Plocha
1.01	PŘESUVNA	780,1 m²
Celkový součet:		780,1 m²

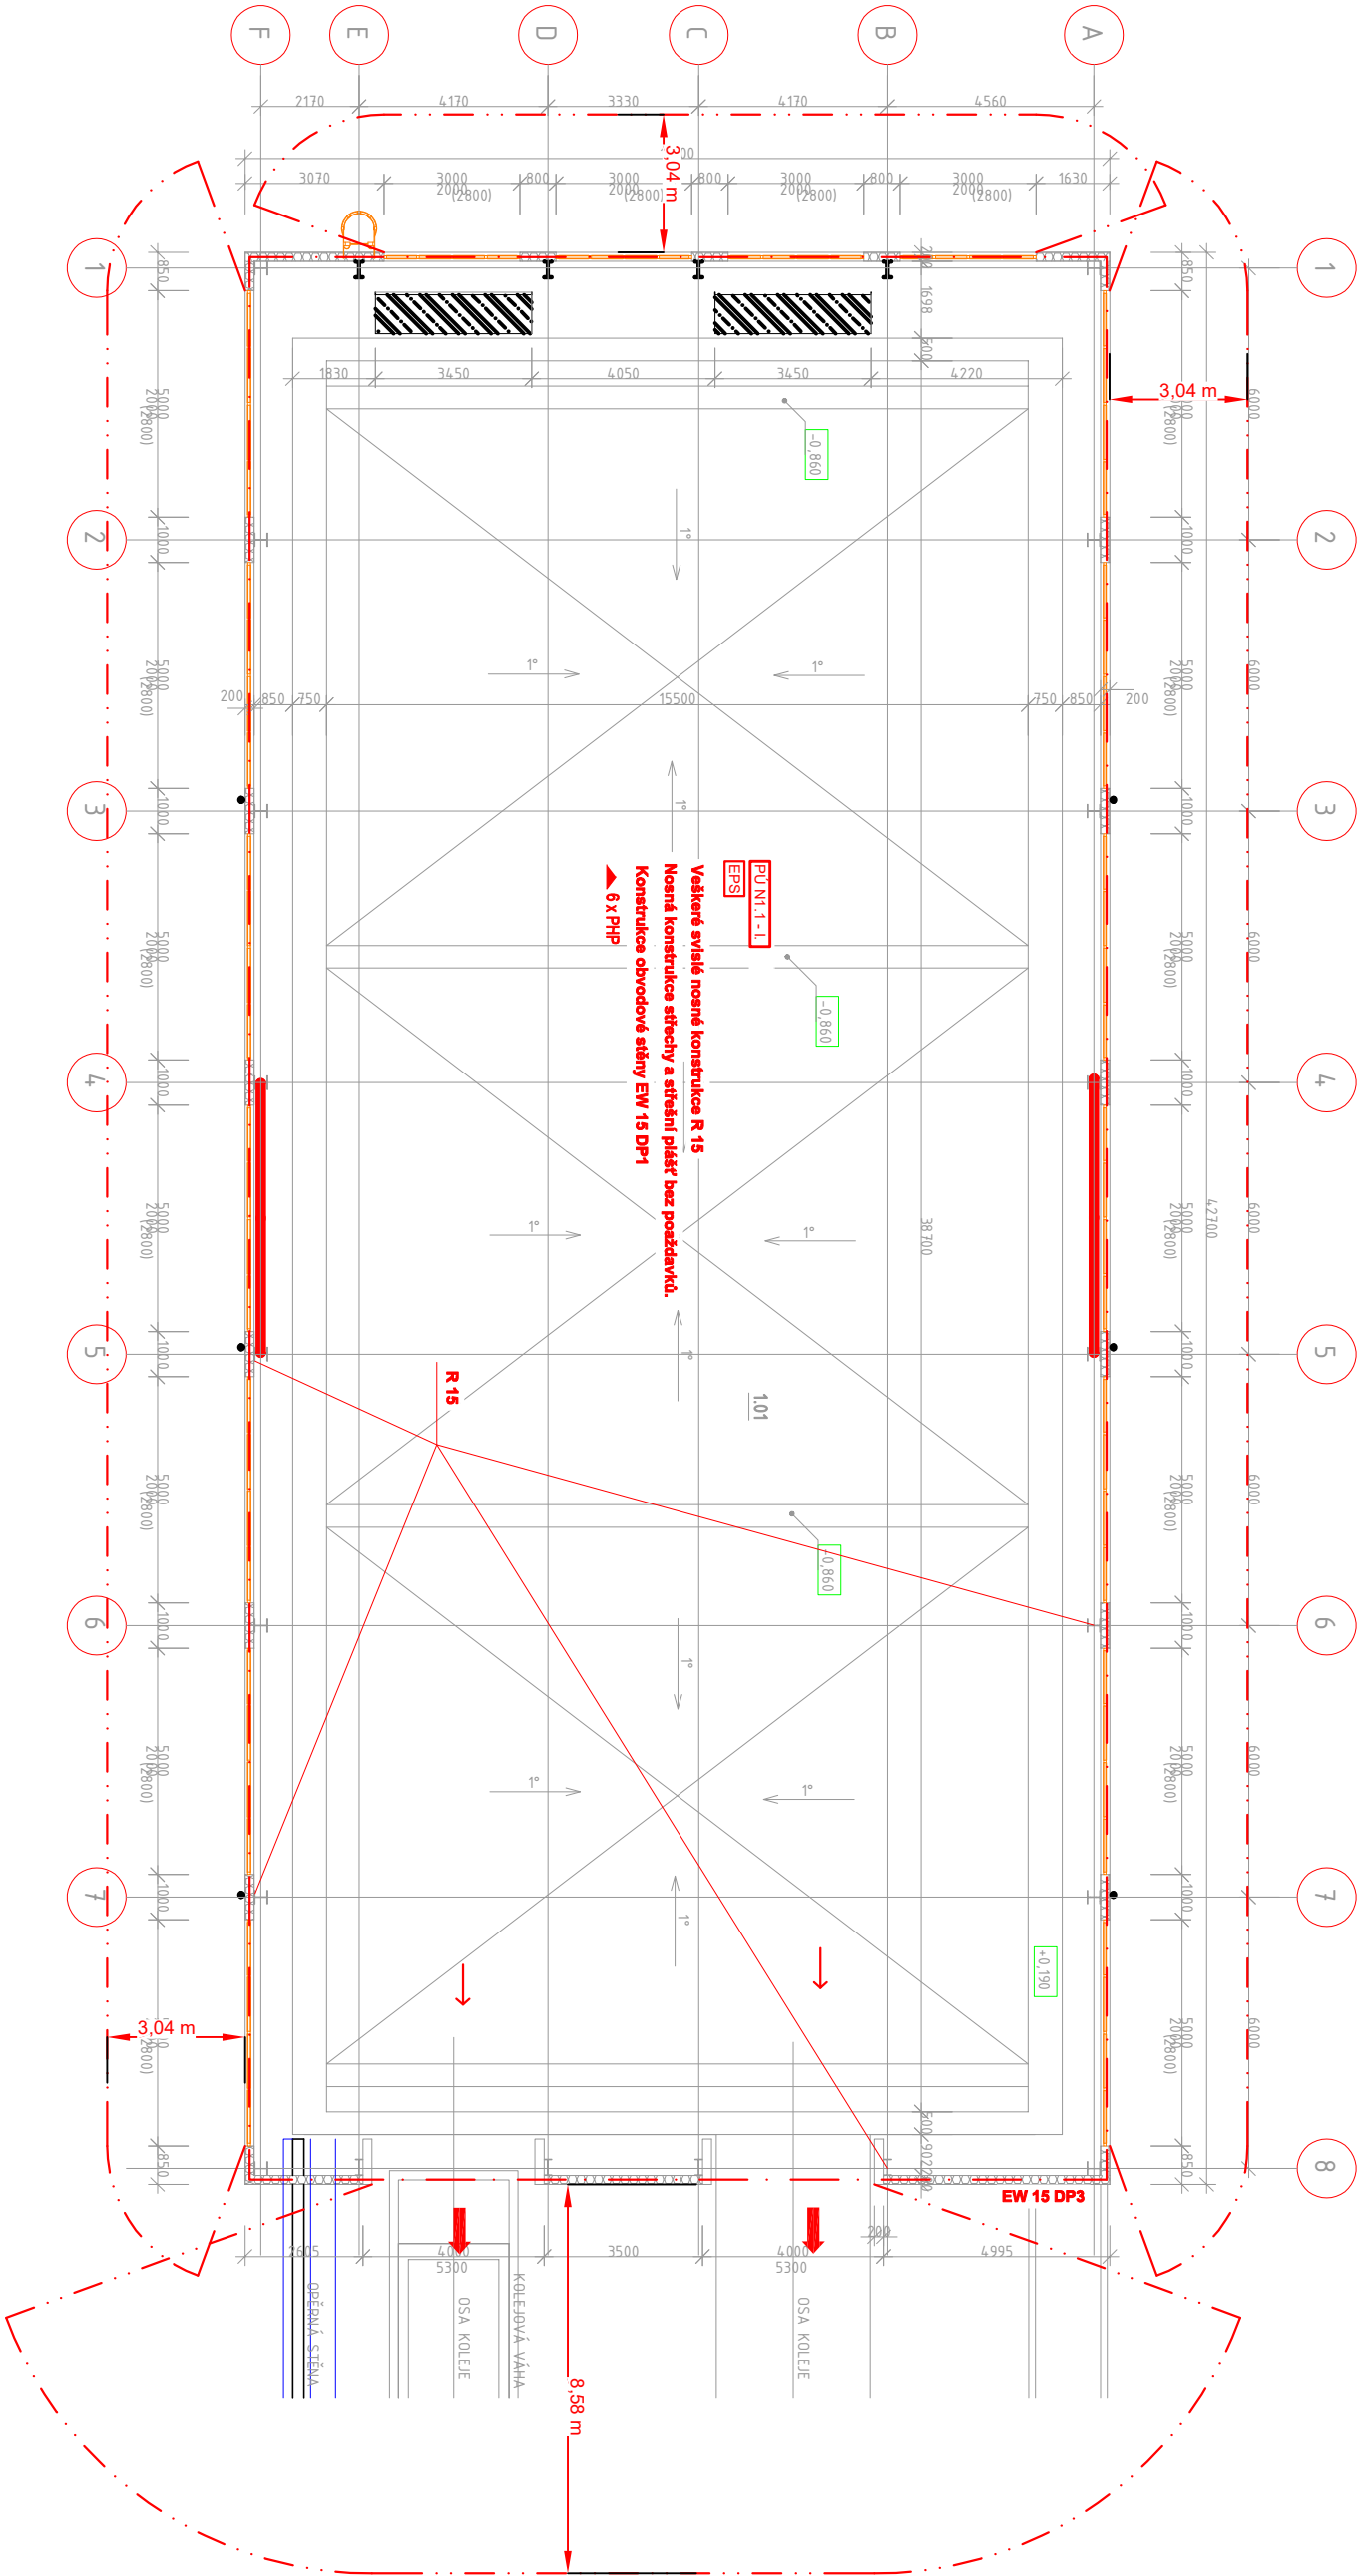

K PROJEDNÁNÍ

PROJEKTANT:  Projekty Po.s.r.o.	Příkop 6 – IBC, 602 00 Brno Telefon: +420 545 173 539 IC: 48907898 www.projektypo.cz
---	---

 AFRY Magistr 1275/13 140 00 Praha 4, Michle		AKCE: MODERNIZACE TEPLÁRNÍ MLADÁ BOLESLAV DOKUMENTACE PRO VYDÁNÍ STAVEBNÍHO POVOLENÍ	
ZÁKAZNÍČ. ČÍSLO: 0404121	STUPEŇ: DOKUMENTACE DSP	MĚŘÍTKO: 1:250	
POŽÁRNĚ BEZPEČNOSTNÍ ŘEŠENÍ SO 109 Přesuvna vagonů		POČET A4: 2	REVIZE: 0
PUDORYS 1.NP		ARCHIVNÍ ČÍSLO: S404121-1B028-008	
VYPRACOVAL: ING. HUJ		KONTROLOVAL A ZODPOVÍDÁ: ING. HUJ	
DATUM: 12/2022		JST:	

- LEGENDA PO:
- HRANICE POŽÁRNÍHO ÚSEKU
 - ▶ PHP PŘENOSNÝ HASÍCÍ PŘÍSTROJ
 - SMĚR ÚNIKU
 - ➡ EPS VÝCHOD NA VOLNÉ PROSTRANSTVÍ
 - ➡ EPS ELEKTRICKÁ POŽÁRNÍ SIGNALIZACE