




PODLAŽÍ 0,00m

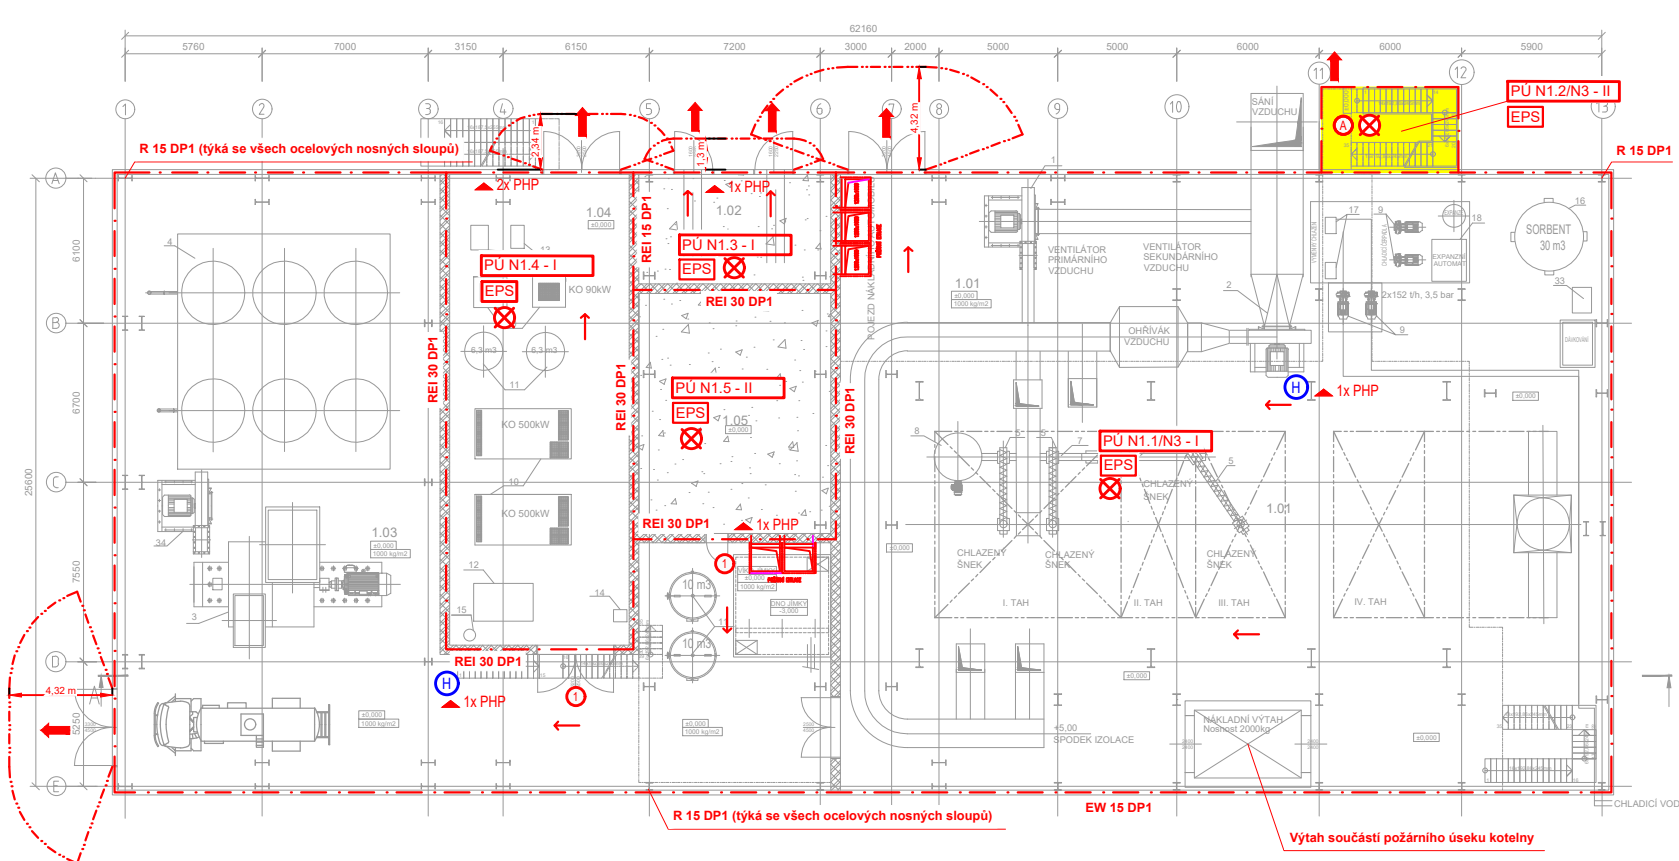


PODLAŽÍ +6,75m

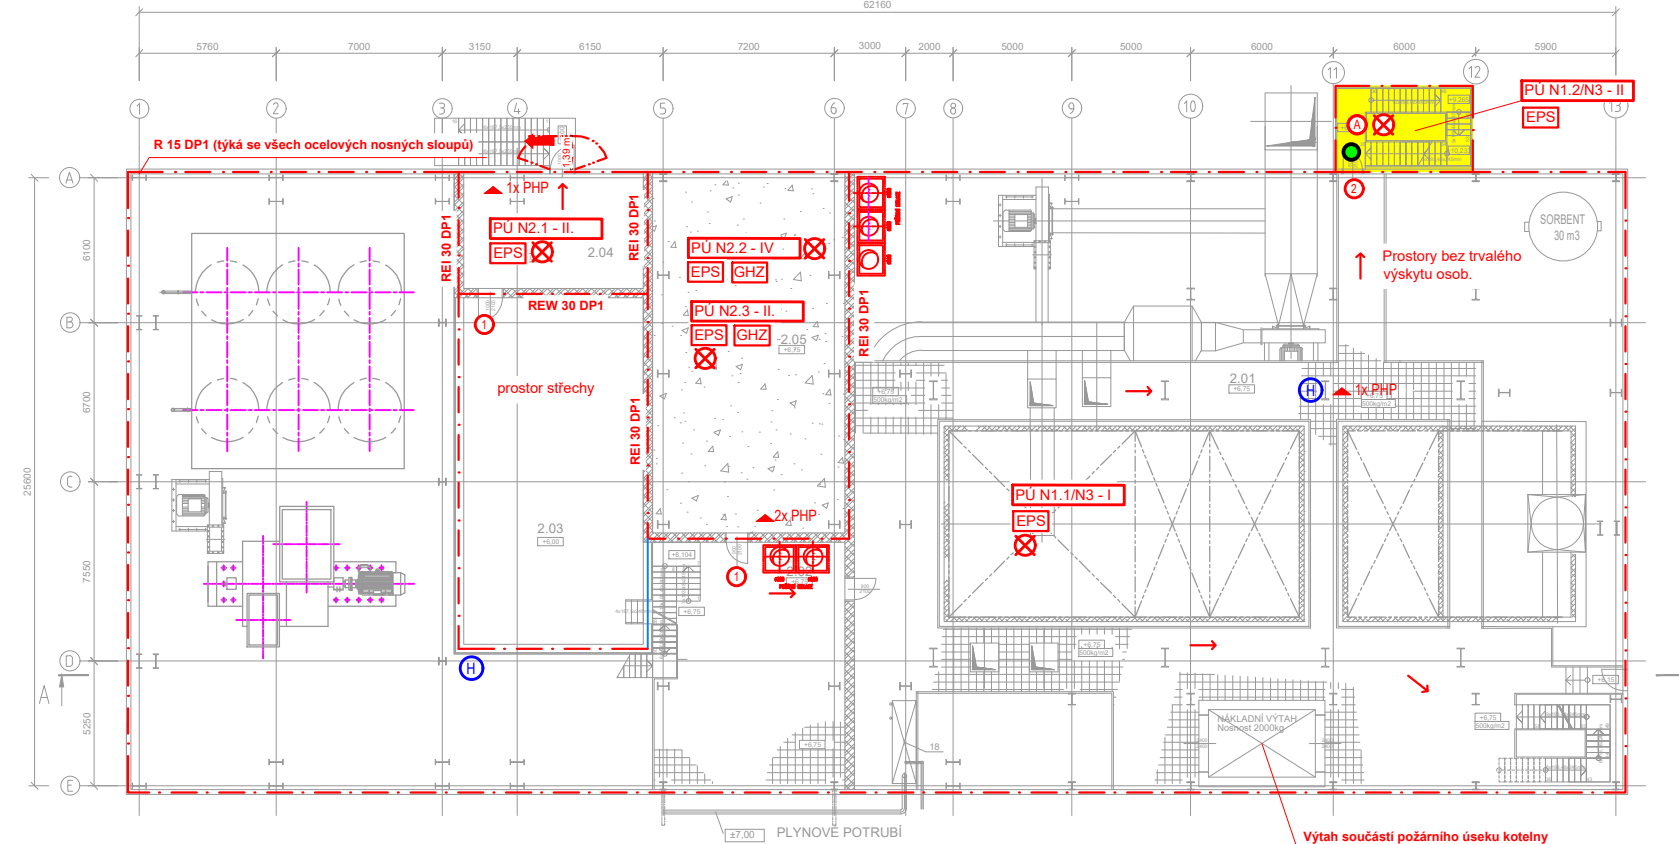


PODLAŽÍ +11,20m

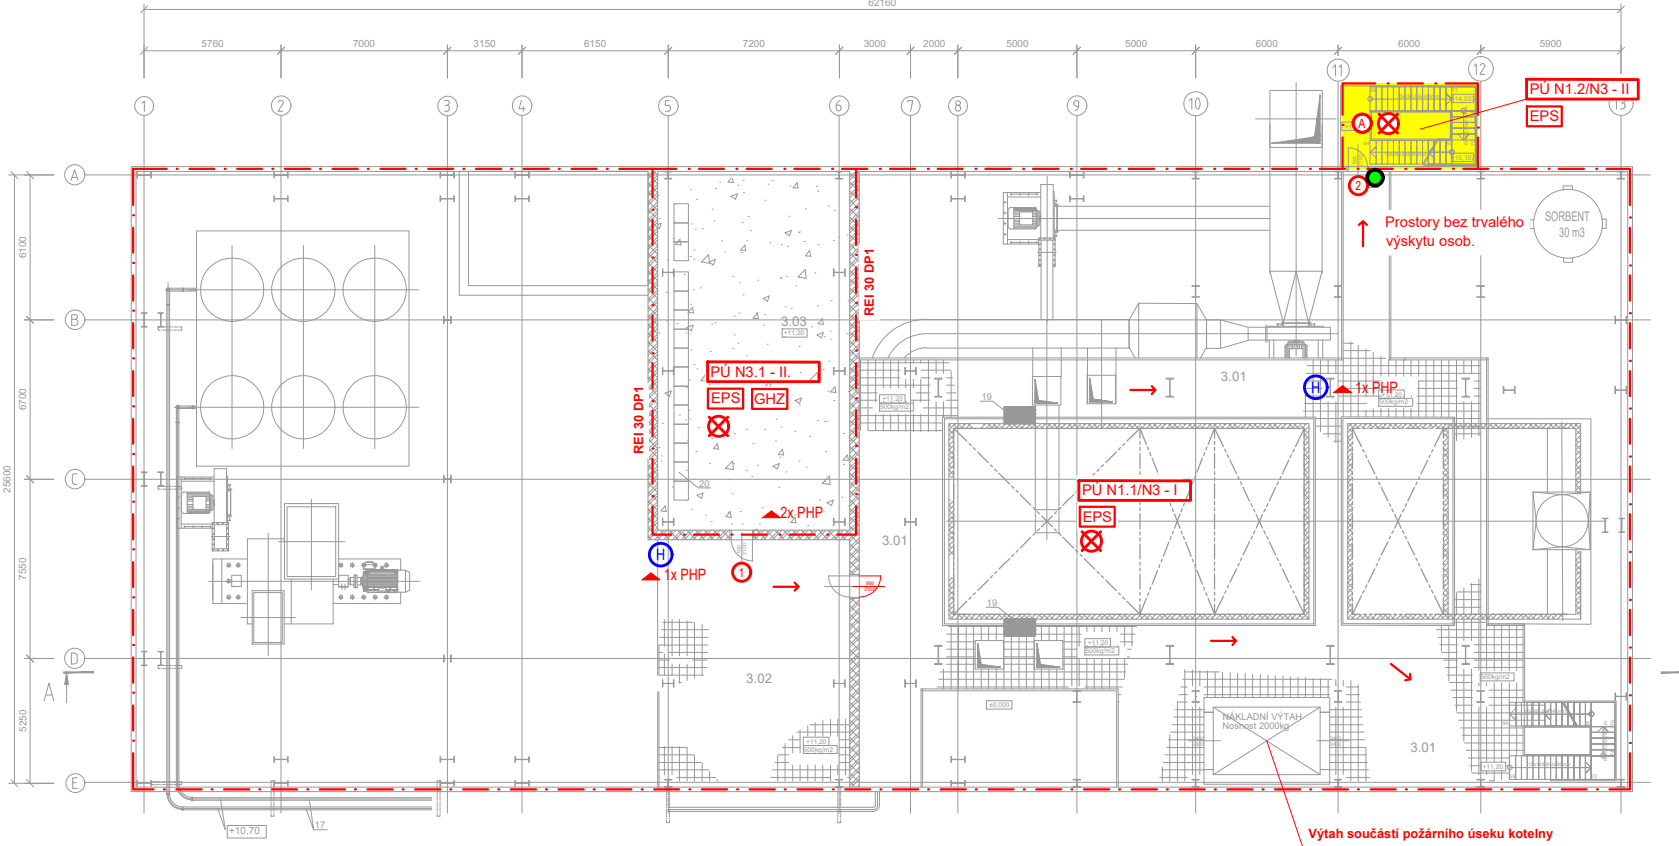


PODLAŽÍ +18,00m

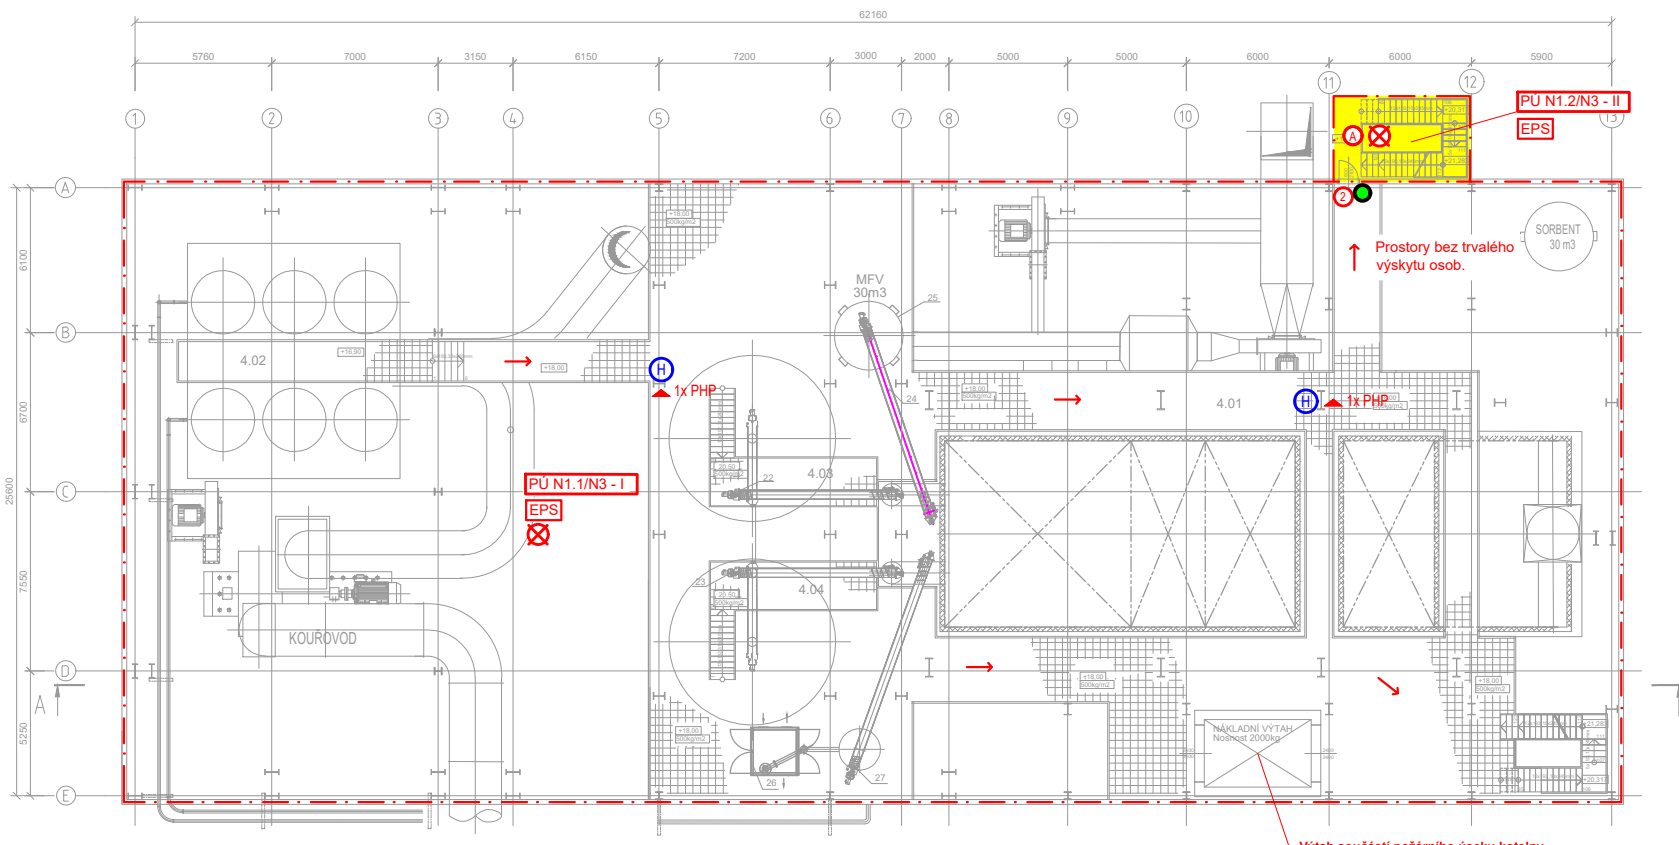


PODLAŽÍ +23,60m

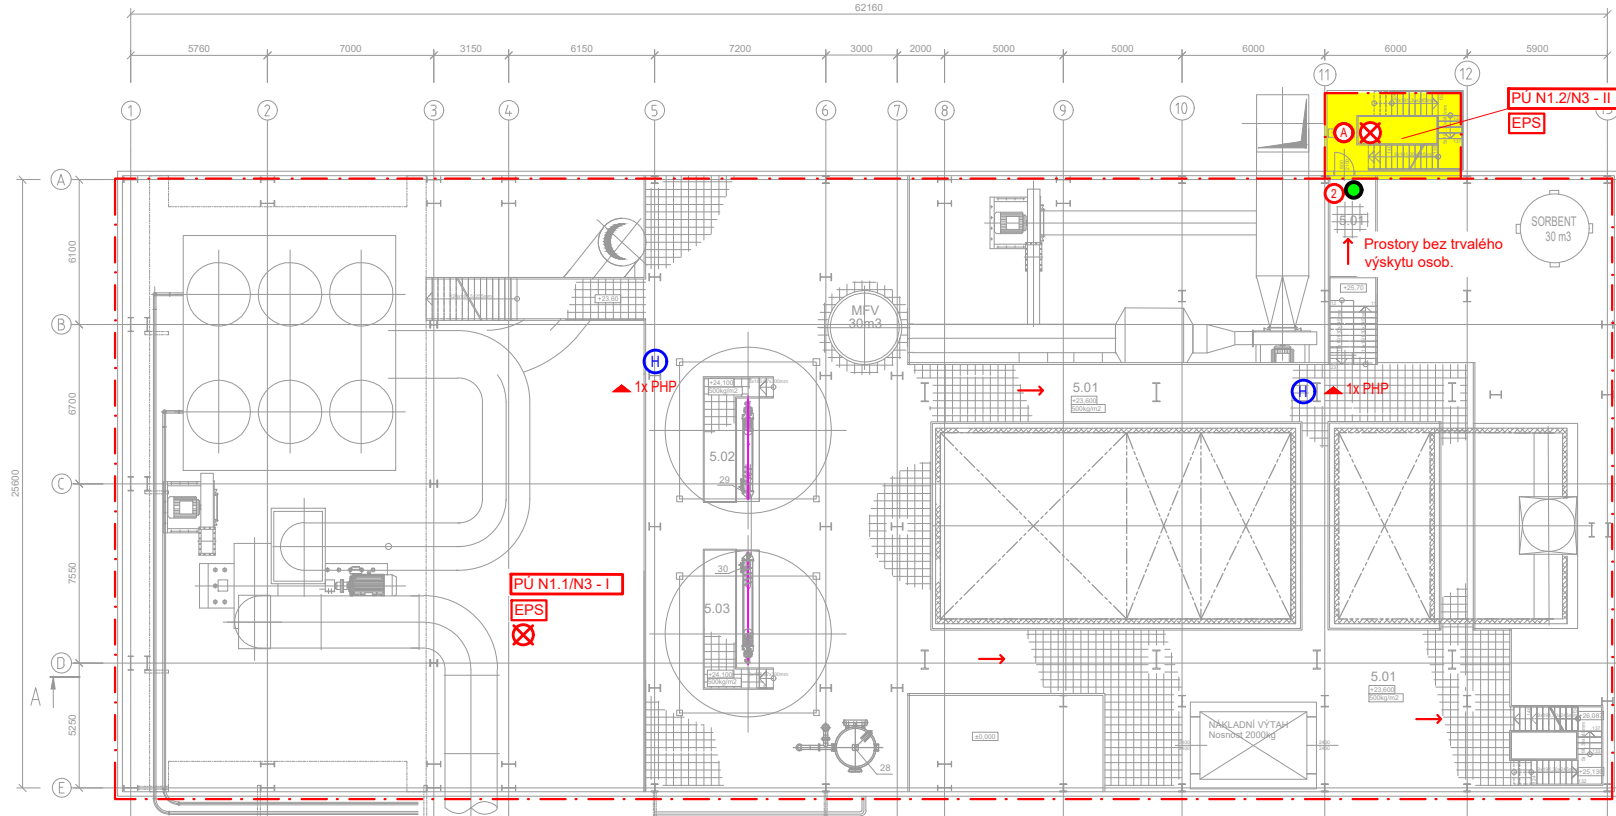


PODLAŽÍ +28,00m

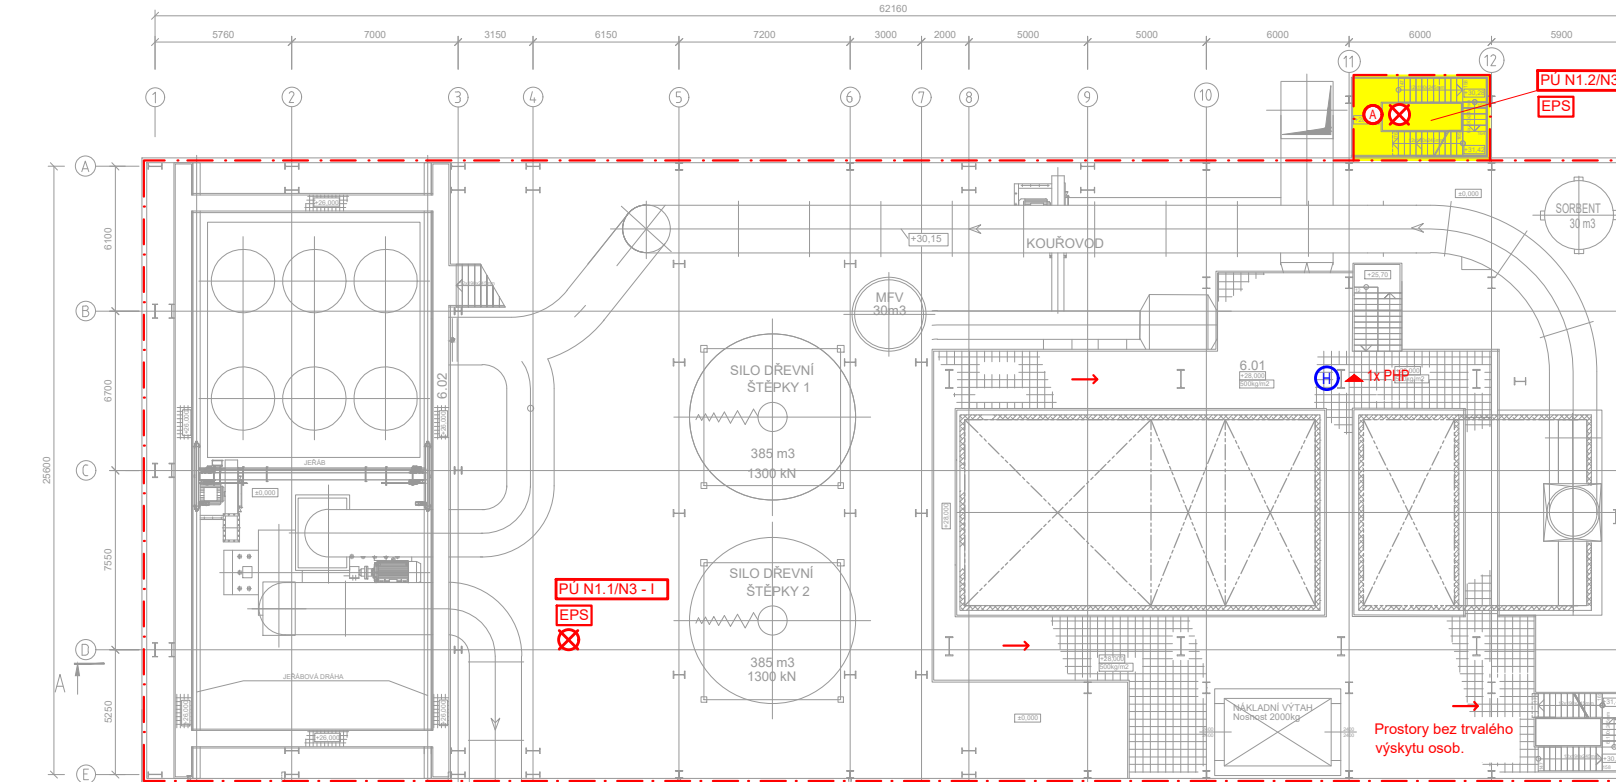


PODLAŽÍ +33,70m

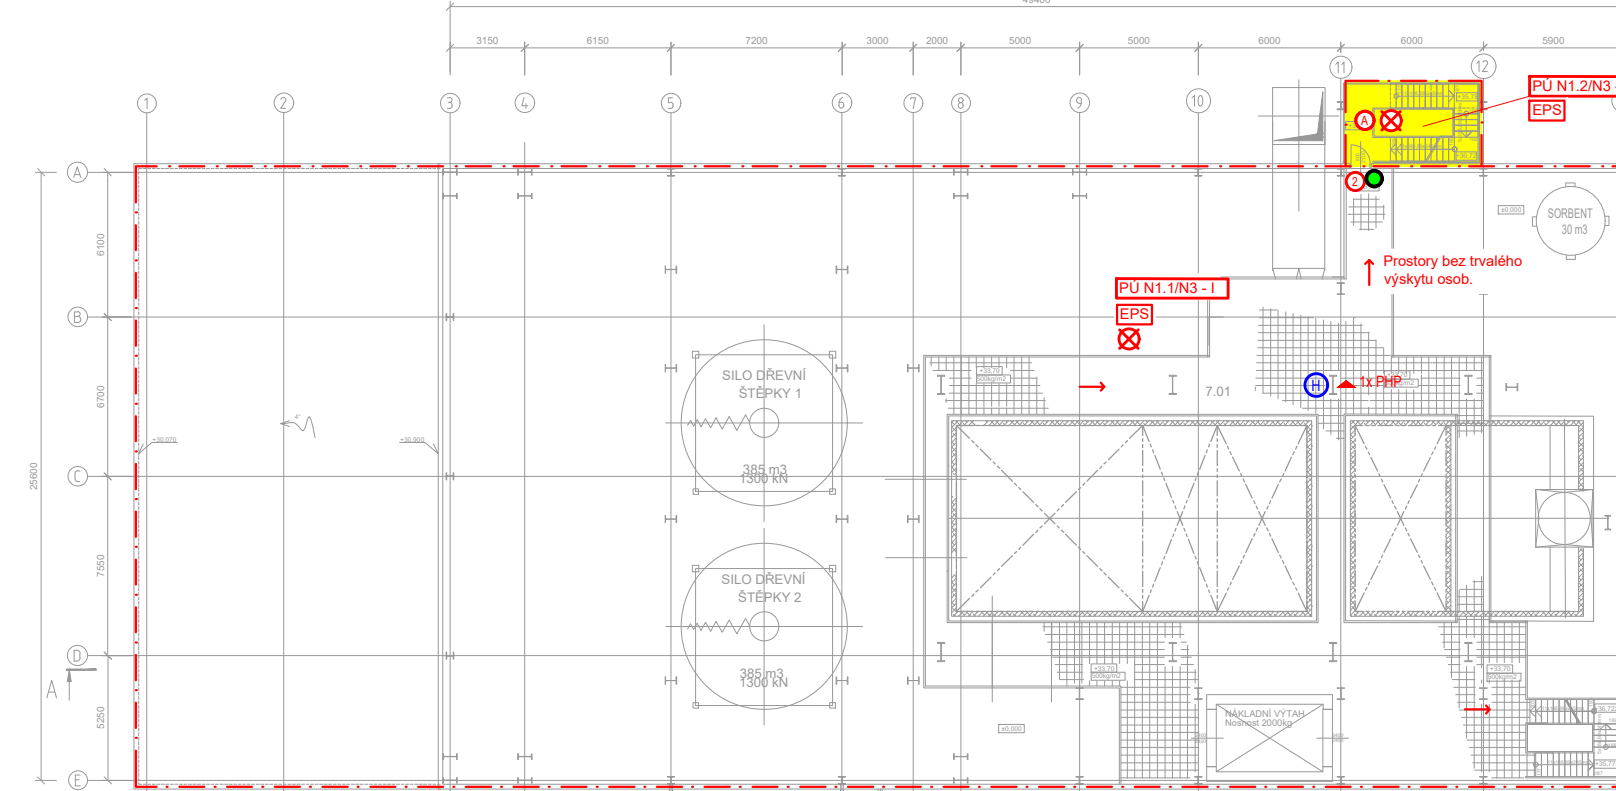


PODLAŽÍ +38,80m

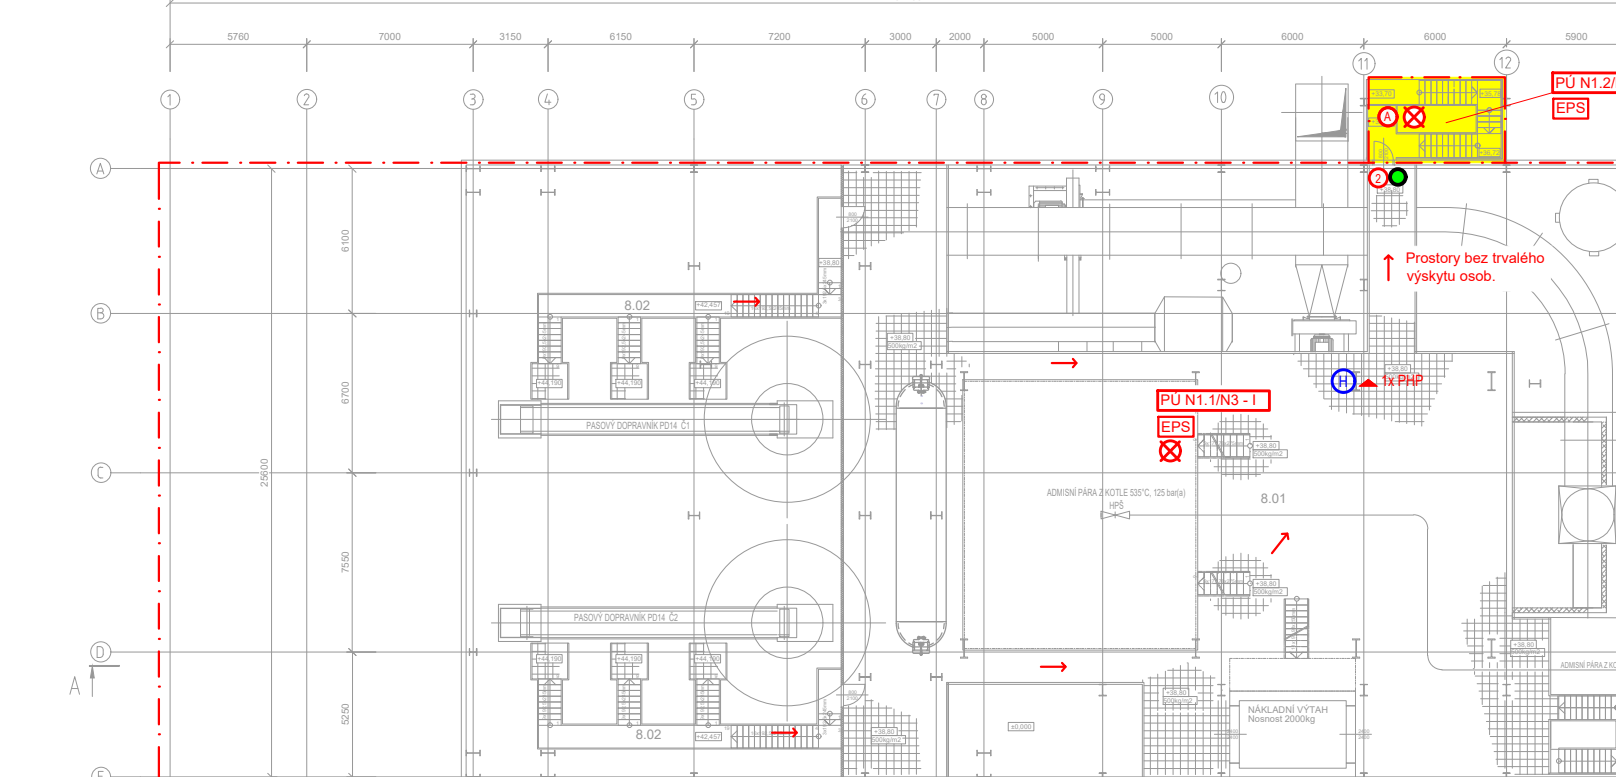

PODLAŽÍ +40,40m

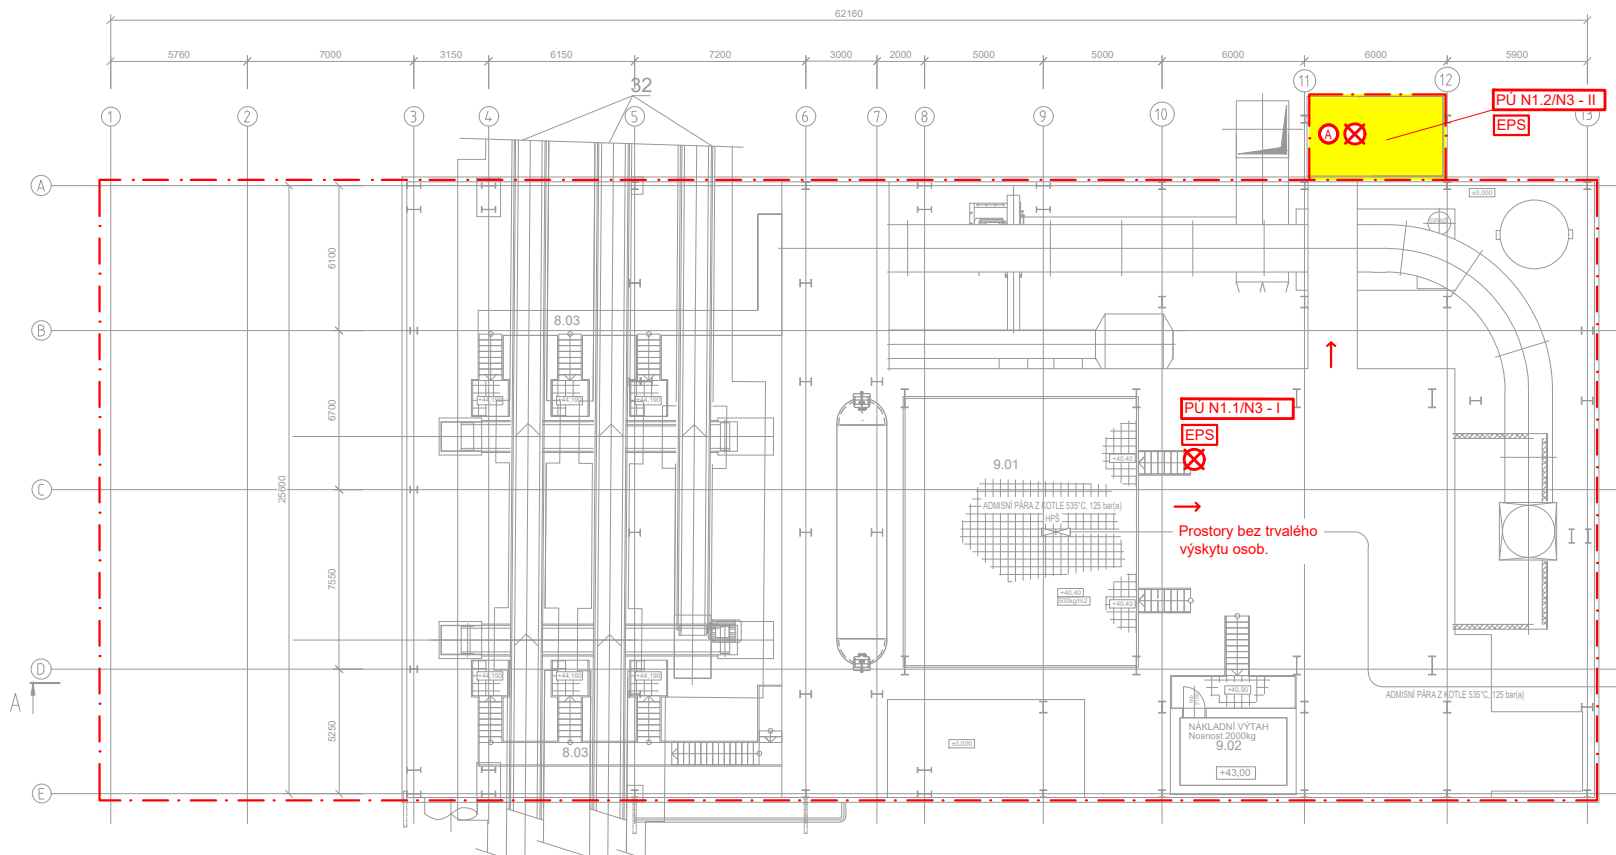

ŘEZ A-A

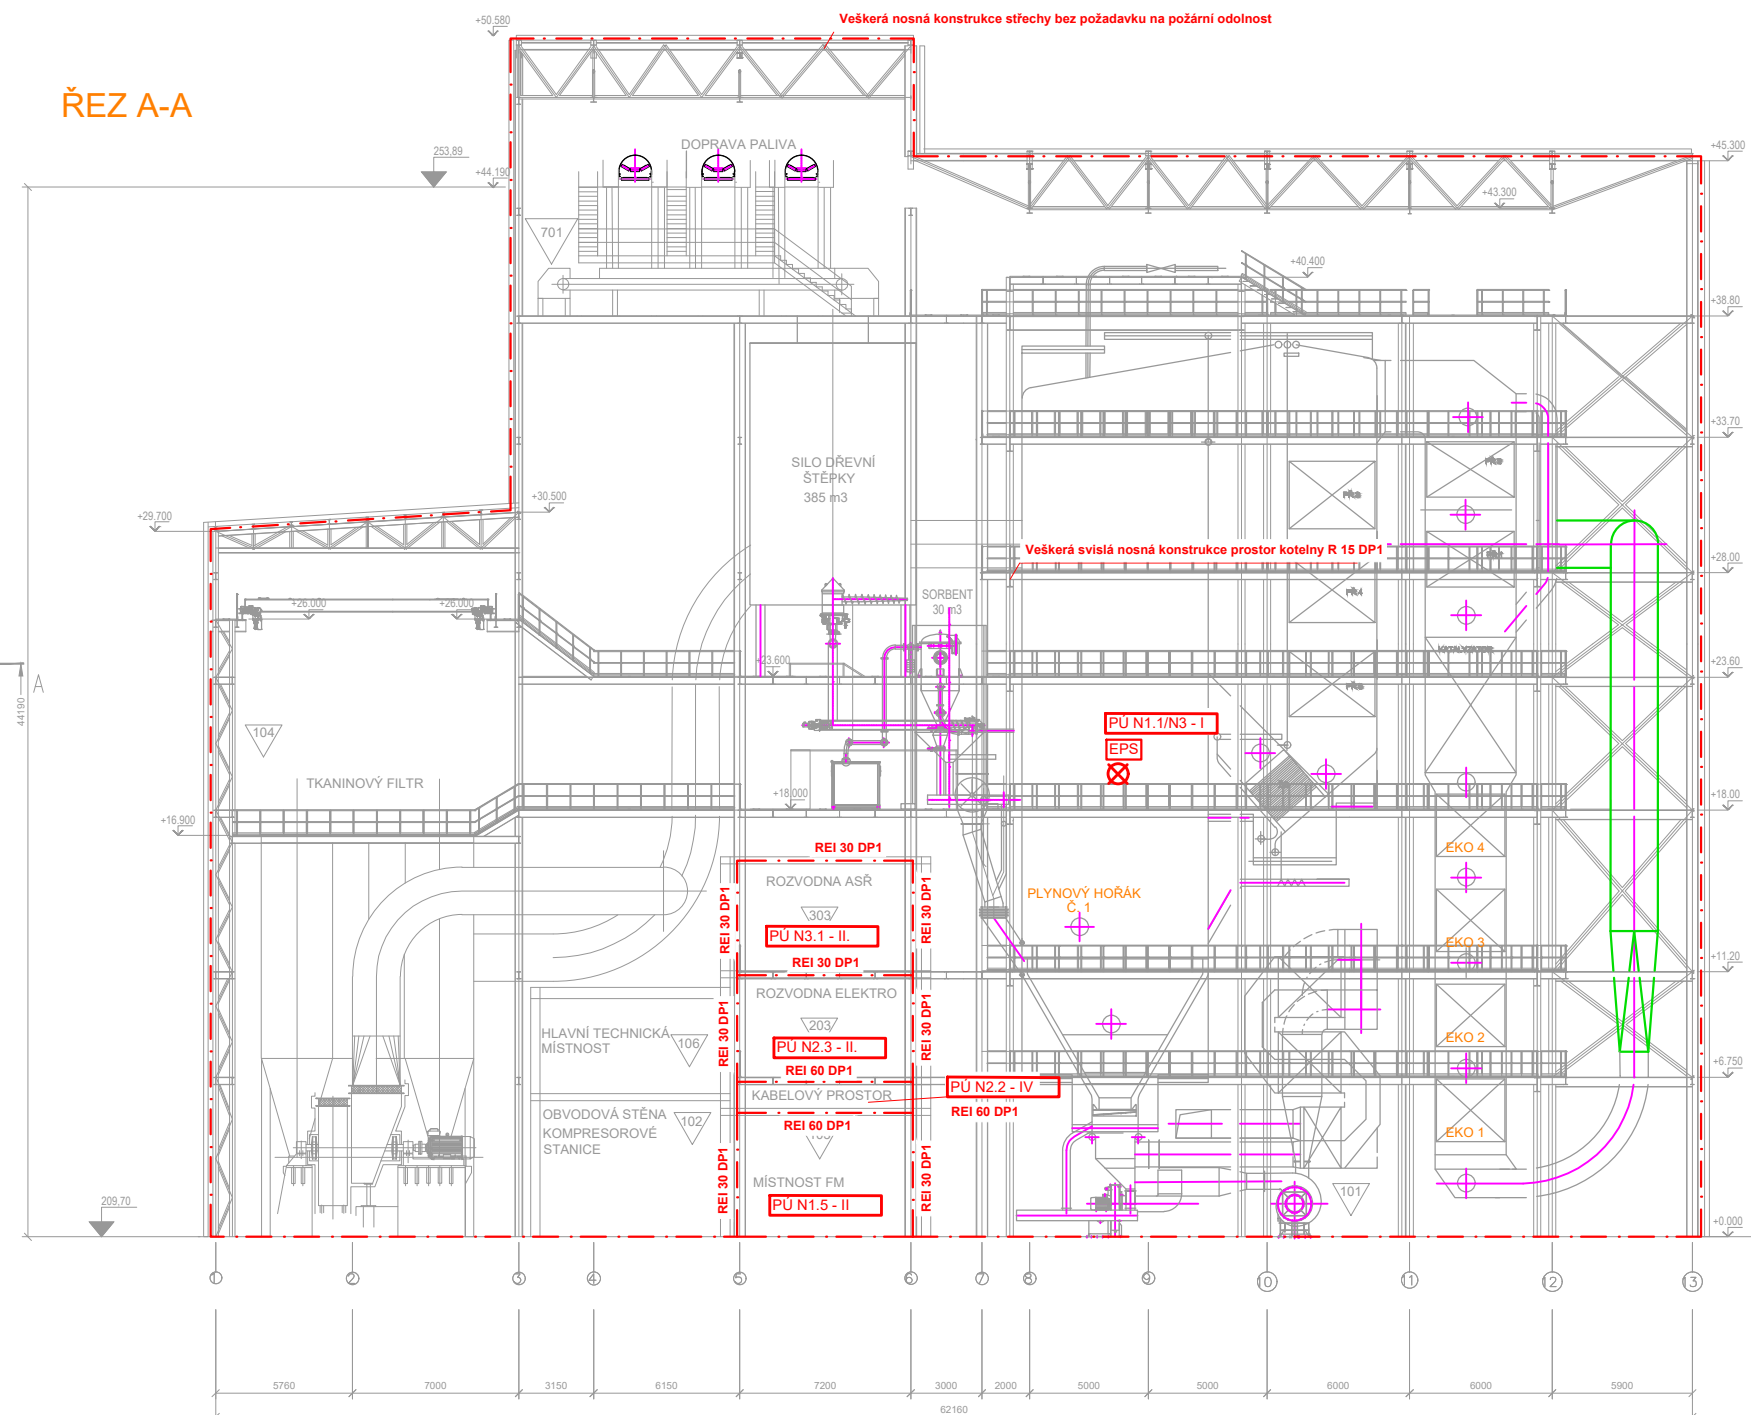

LEGENDA PO

- LEGENDA PO:
- HRANICE POŽÁRNÍHO OŠETŘENÍ
 - ODSTUPOVÁ VZÁLENOST
 - PŘENOSNÝ HASIČÍ PŘÍSTROJ
 - SMĚR ÚNIKU
 - VÝVOD NA VOLNÉ PROSTŘANSTVÍ
 - INTERIÉROVÉ MÍSTO
 - CHYC TYPU A, B nebo C
 - OZNAČENÍ CHYC
 - POŽÁRNÍ ÚSEK
 - ELEKTRONICKÁ POŽÁRNÍ SIGNALIZACE
 - STABILNÍ HASIČÍ ZAŘÍZENÍ PLYNOVÉ
 - KOUŘOVÝ OŠETŘENÍ
 - STŘEŠNÍ
 - STĚNY
 - NOSNÉ K-CE (SLoupy)
 - POŽÁRNÍ ÚZAVĚR EW 15 DP1-C
 - POŽÁRNÍ ÚZAVĚR EI 15 DP1-C
 - OVĚŘENÉ VÝVODY BEZ ZÁKRY NEBO OPATŘENÉ PANKOVÝM ZÁKRYM (KOVANÉM, KURKOU DLE ČSN EN 175)

K PROJEDNÁNÍ

PROJEKTANT:  Projekty PO, s.r.o.		Příkop 6 – IBC, 602 00 Brno Telefon: +420 545 173 539 IČ: 48907898 www.projektypo.cz	
AKCE: MODERNIZACE TEPLÁRNY MLADÁ BOLESLAV DOKUMENTACE PRO VYDÁNÍ STAVEBNÍHO POVOLENÍ		NÁZEV: Požární bezpečnostní řešení KOTELNA K 20 PUDORYSY, ŘEZ	
MĚŘÍTKO: 1:200		POČET A4: 8	
ZAKÁZKOVÉ ČÍSLO: 0404T21		REVIZE: 0	
STUPEŇ: DOKUMENTACE DSP		VYPRACOVAL: ING. HUF	
DATUM: 12/2022		KONTROLOVAL A ZODPOVÍDÁ: ING. HUF	
ARCHIVNÍ ČÍSLO: S404T21-TB028-009		LIST: 1	