




PODLAŽÍ 0,00

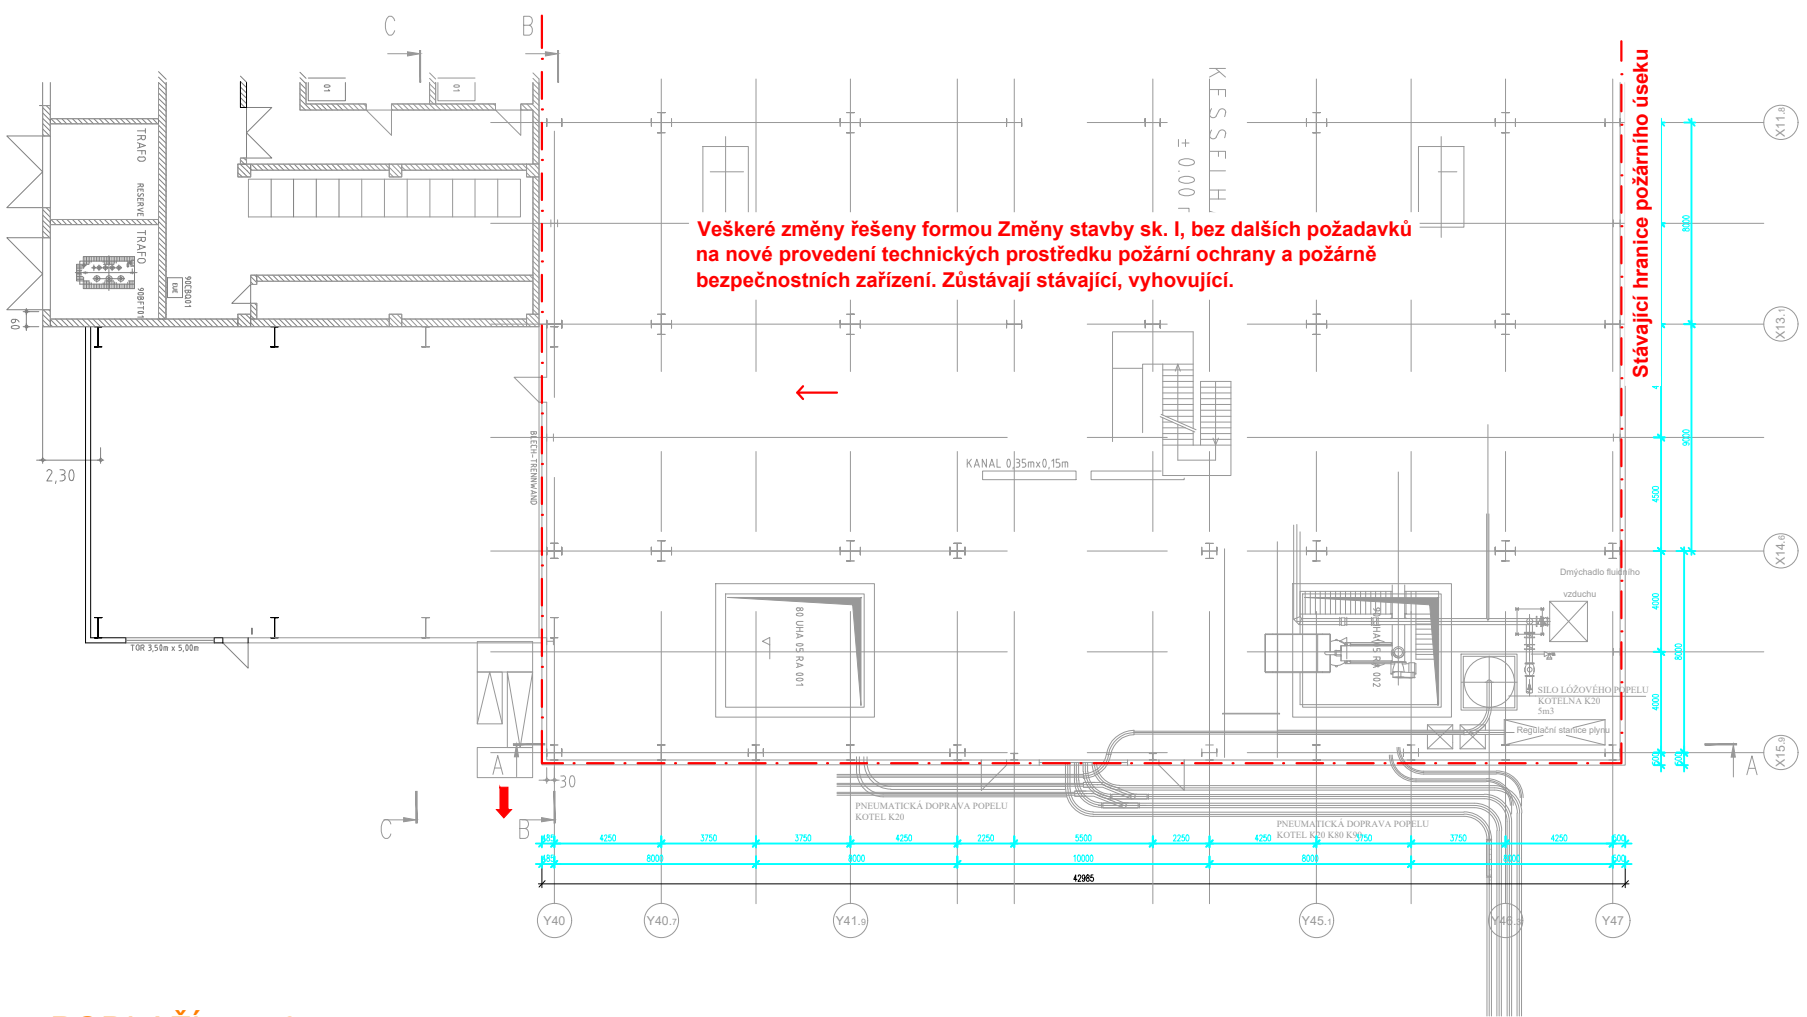


PODLAŽÍ +7,50

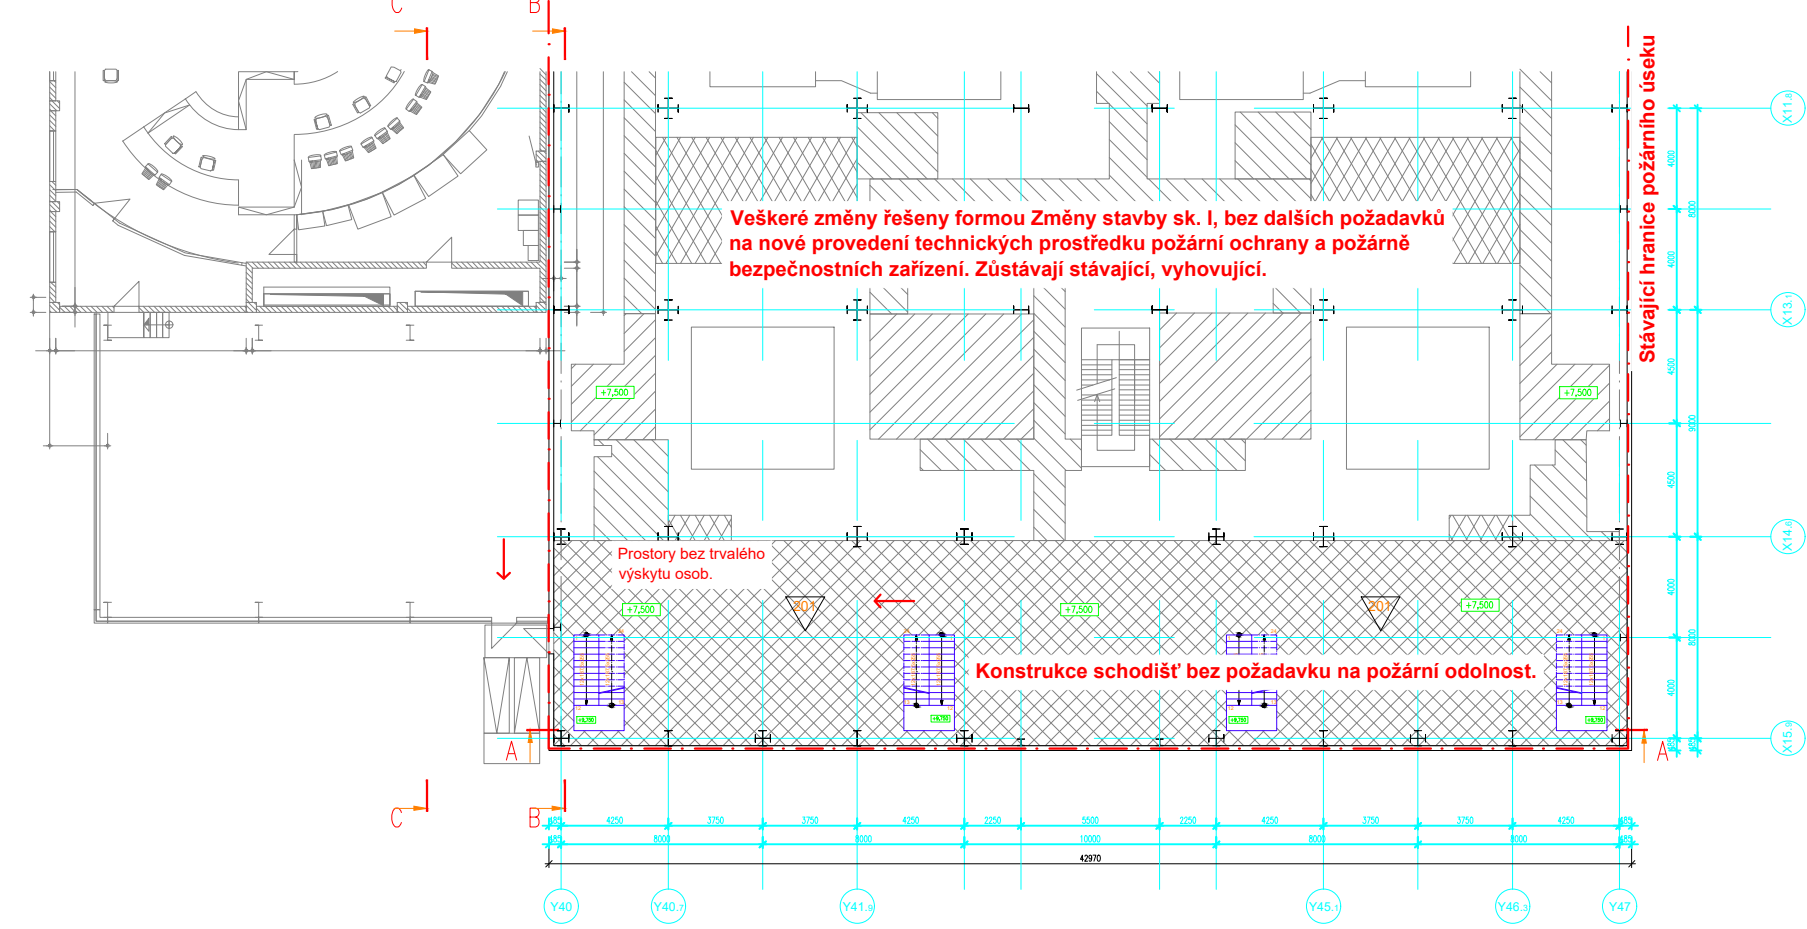


PODLAŽÍ +12,00

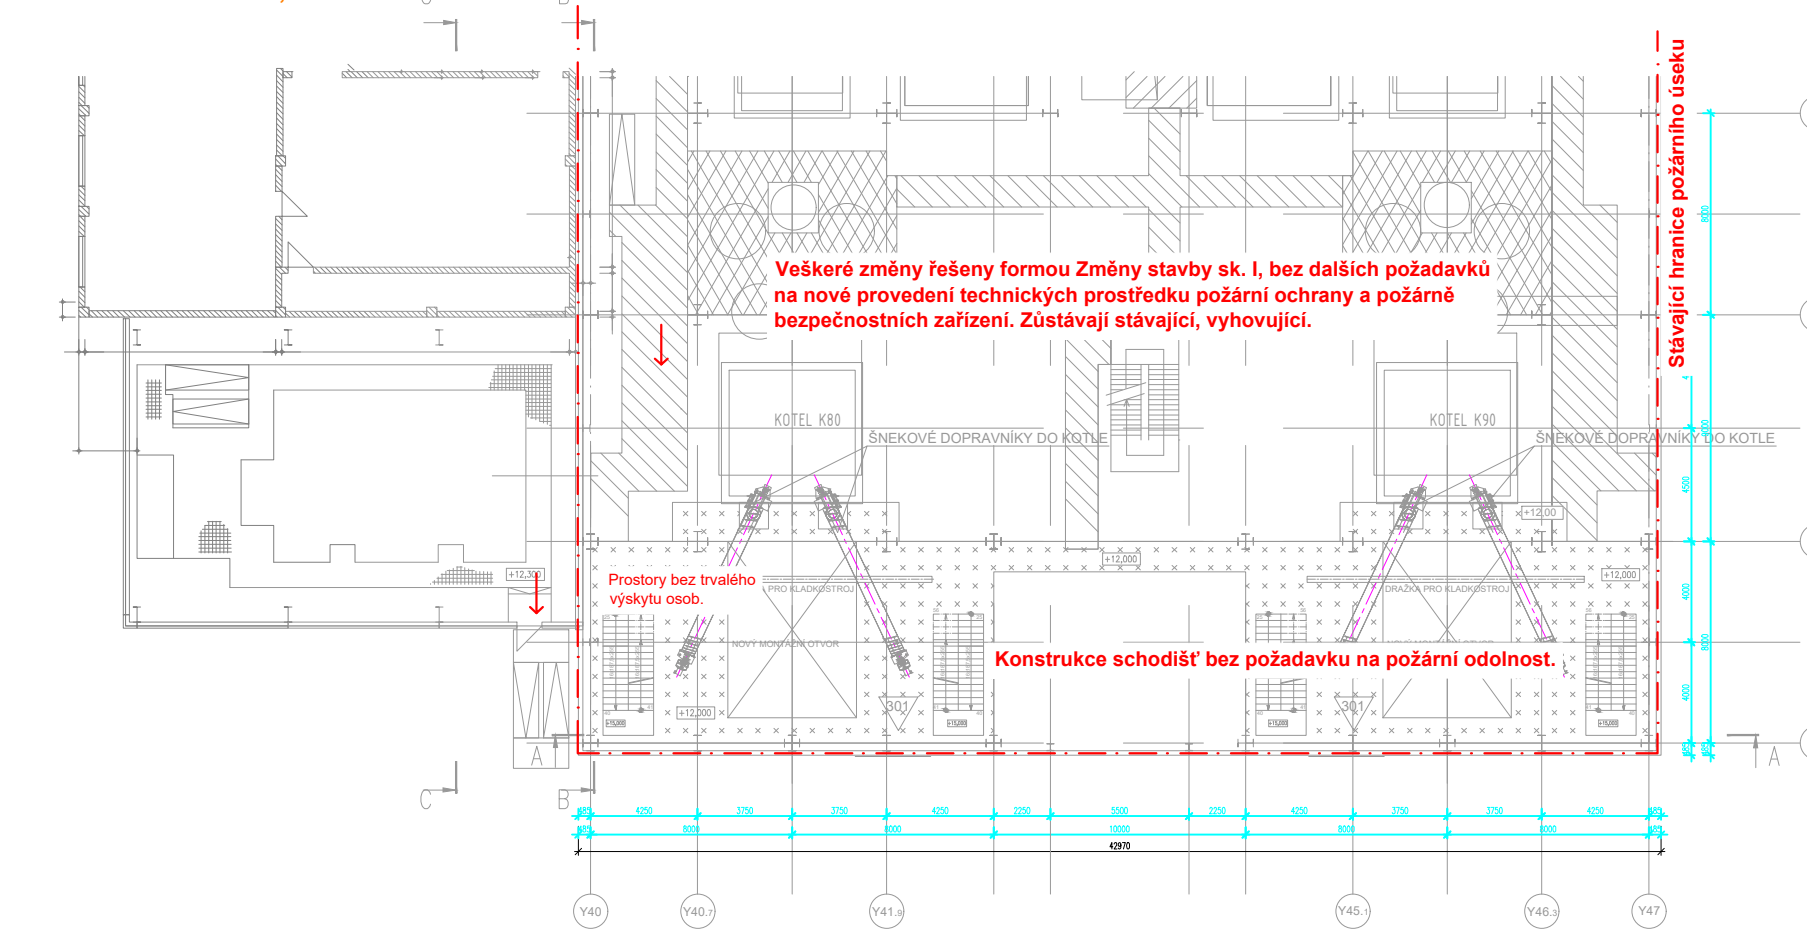


PODLAŽÍ +18,00

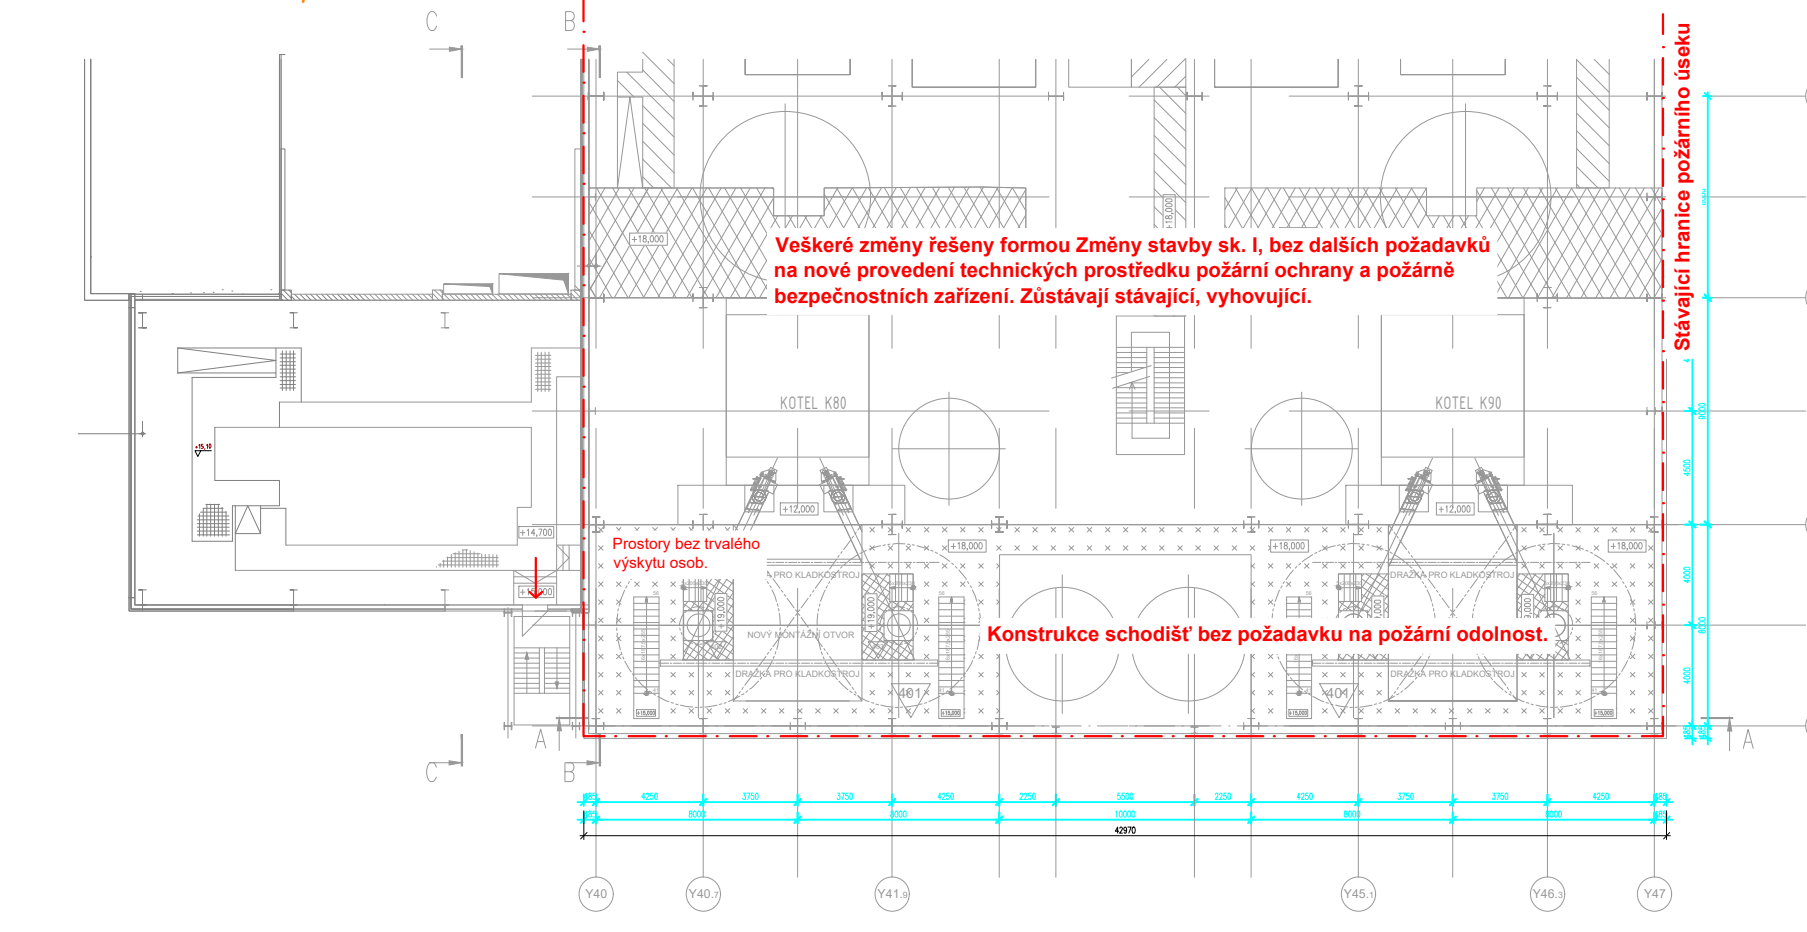


PODLAŽÍ +21,40

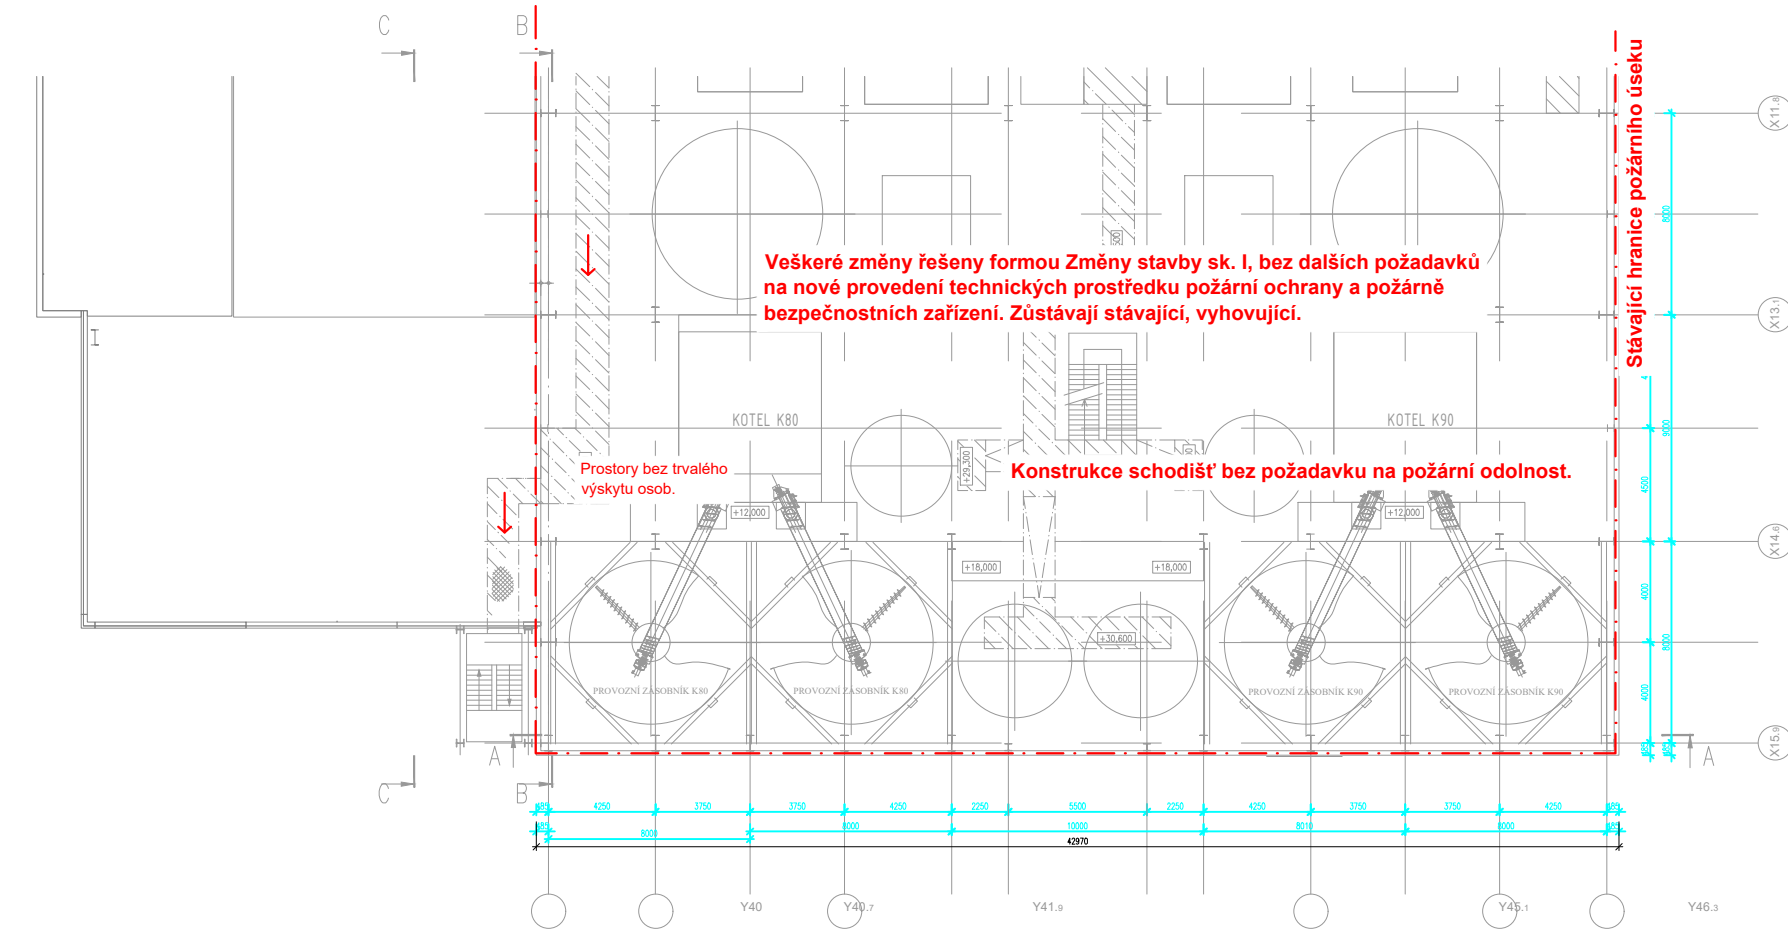


PODLAŽÍ +36,00

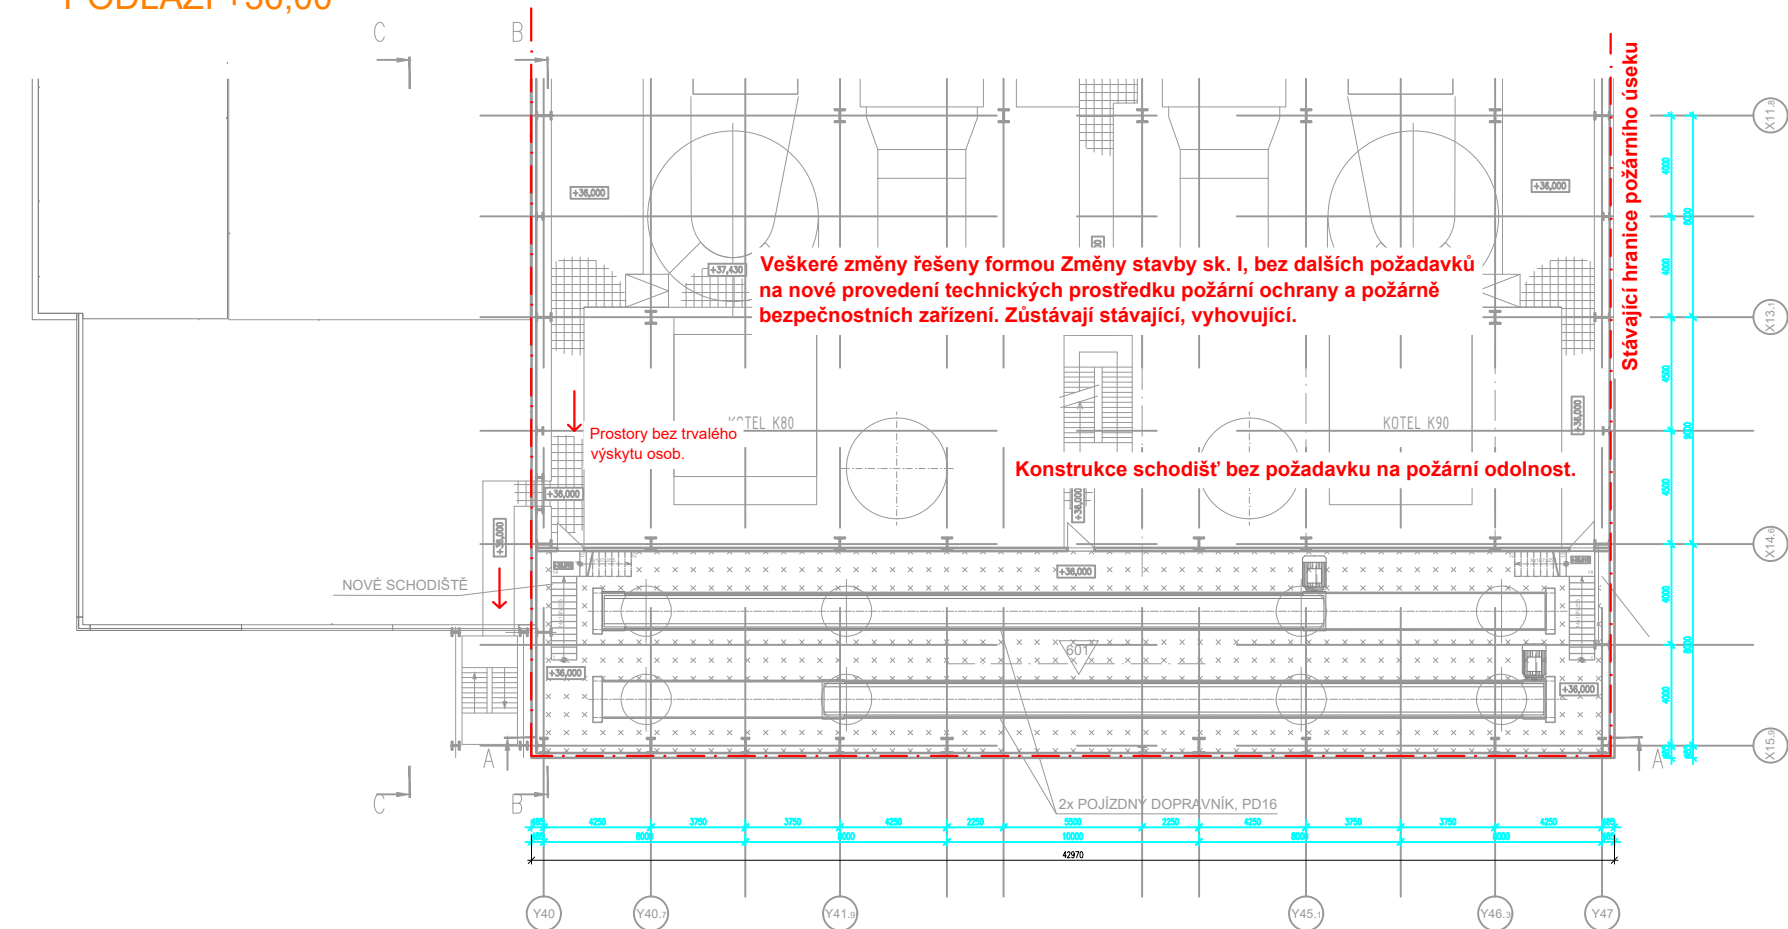


PODLAŽÍ +40,30

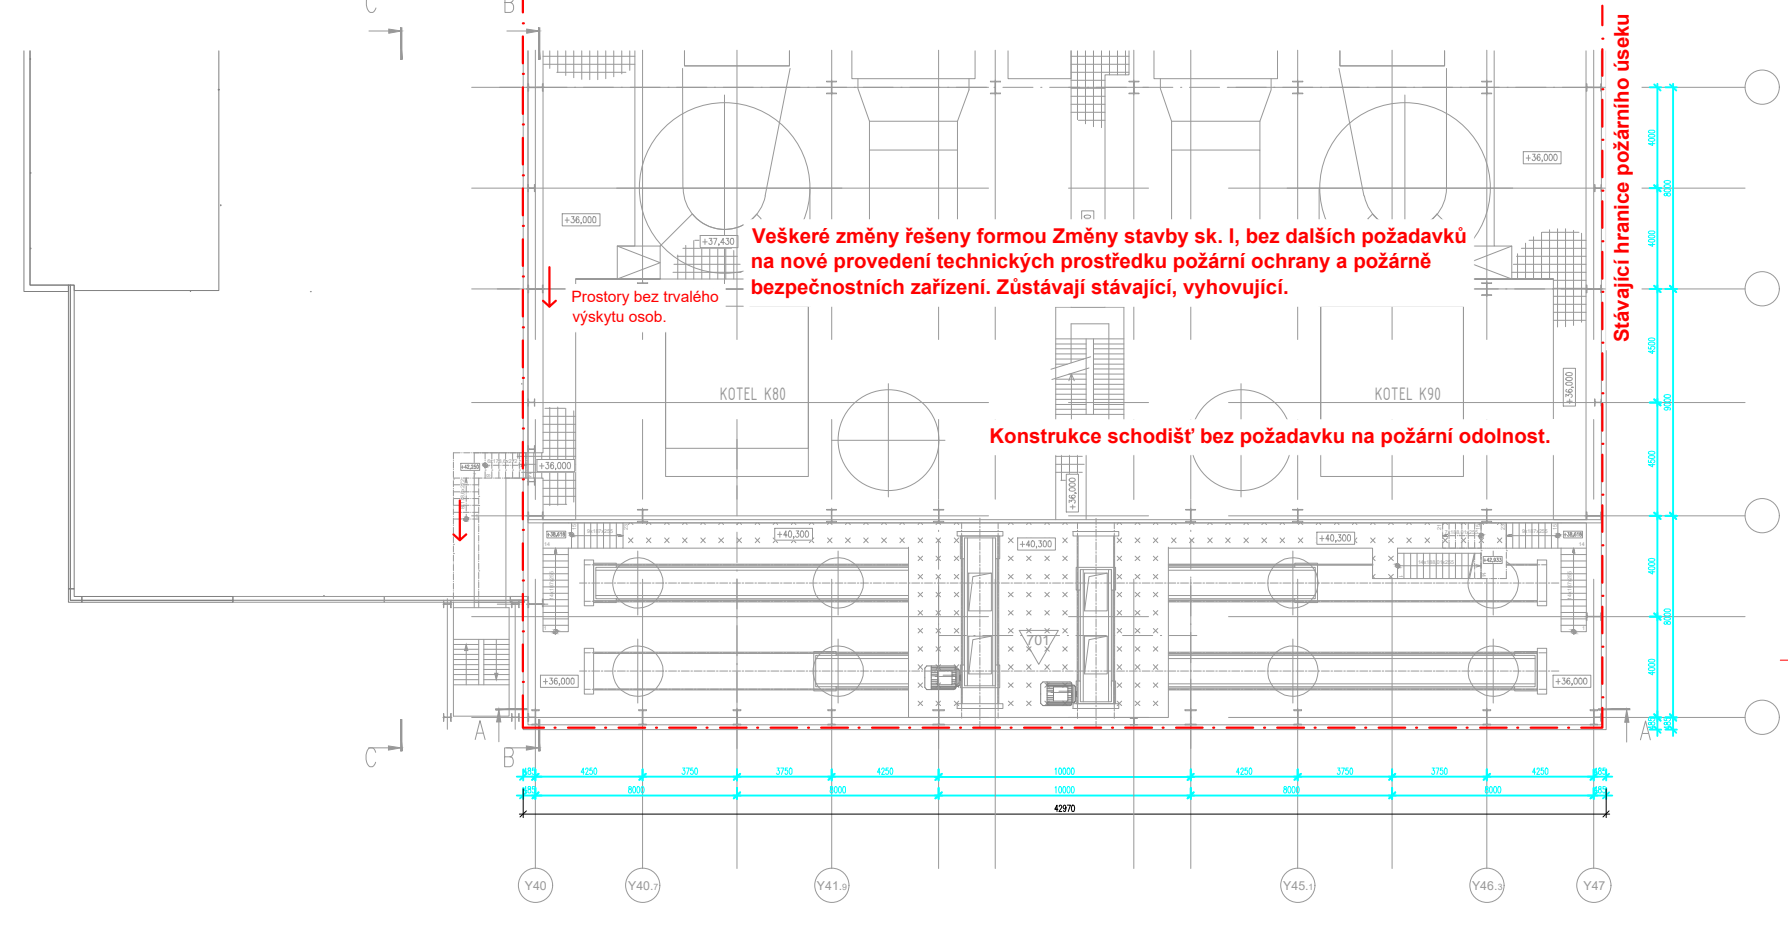

PODLAŽÍ +44,25

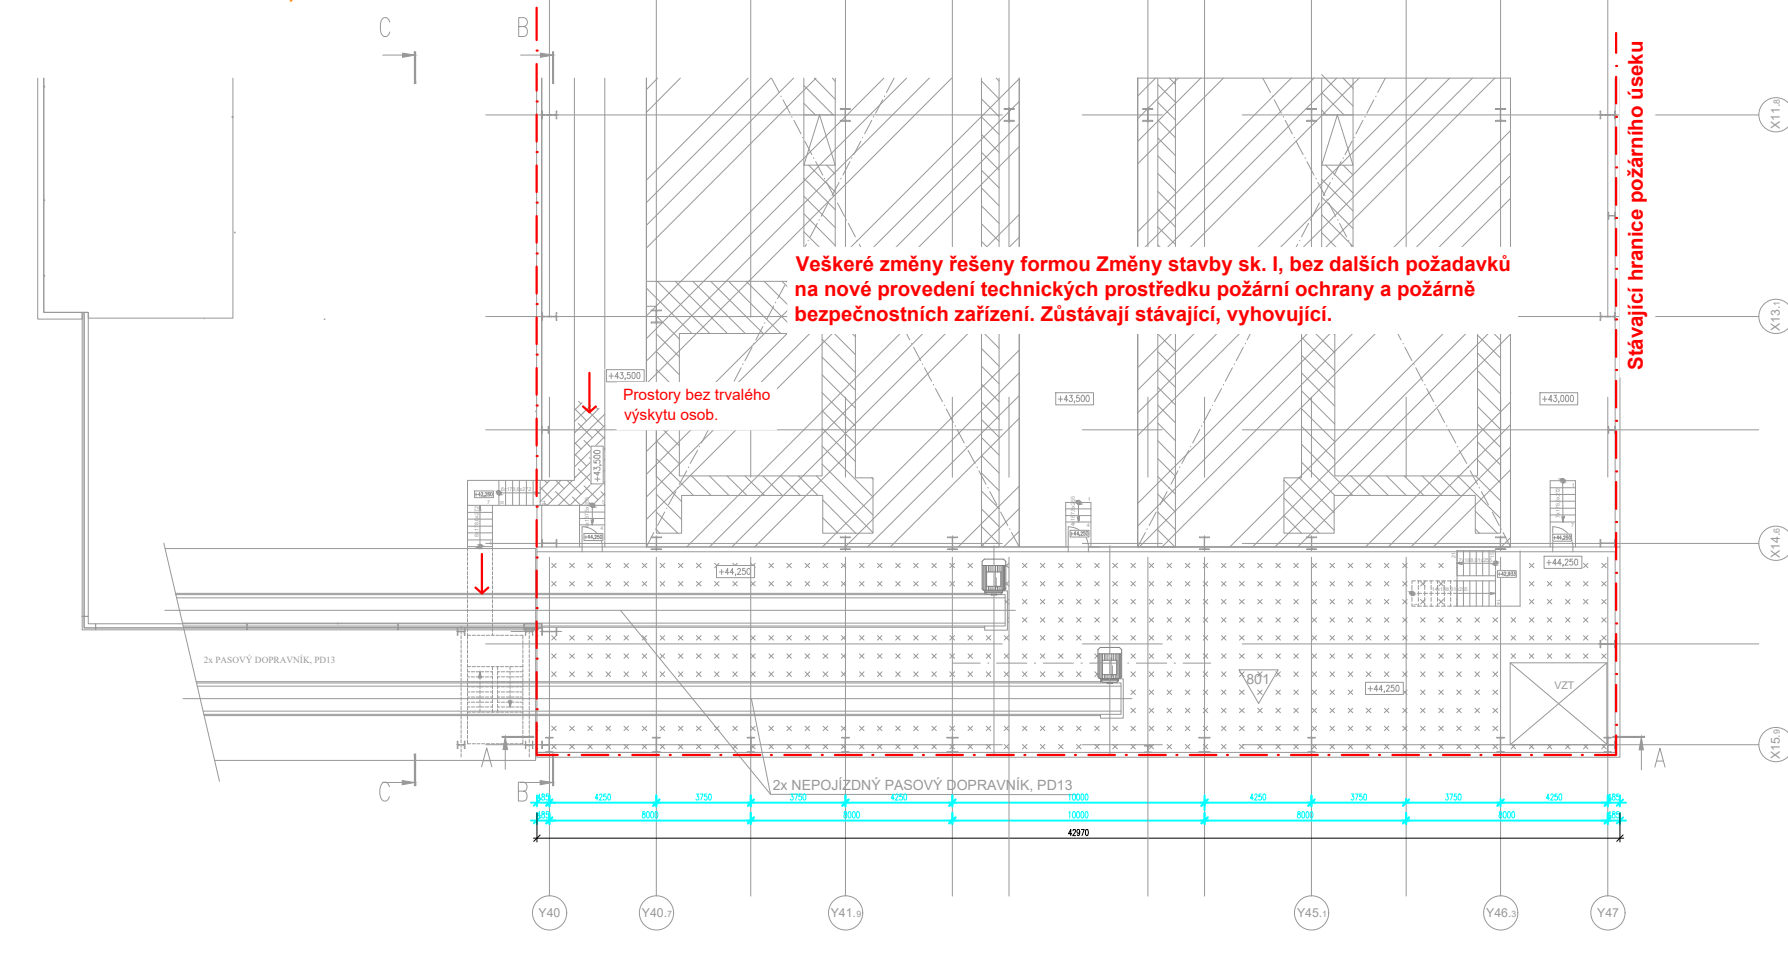


ŘEZ A-A

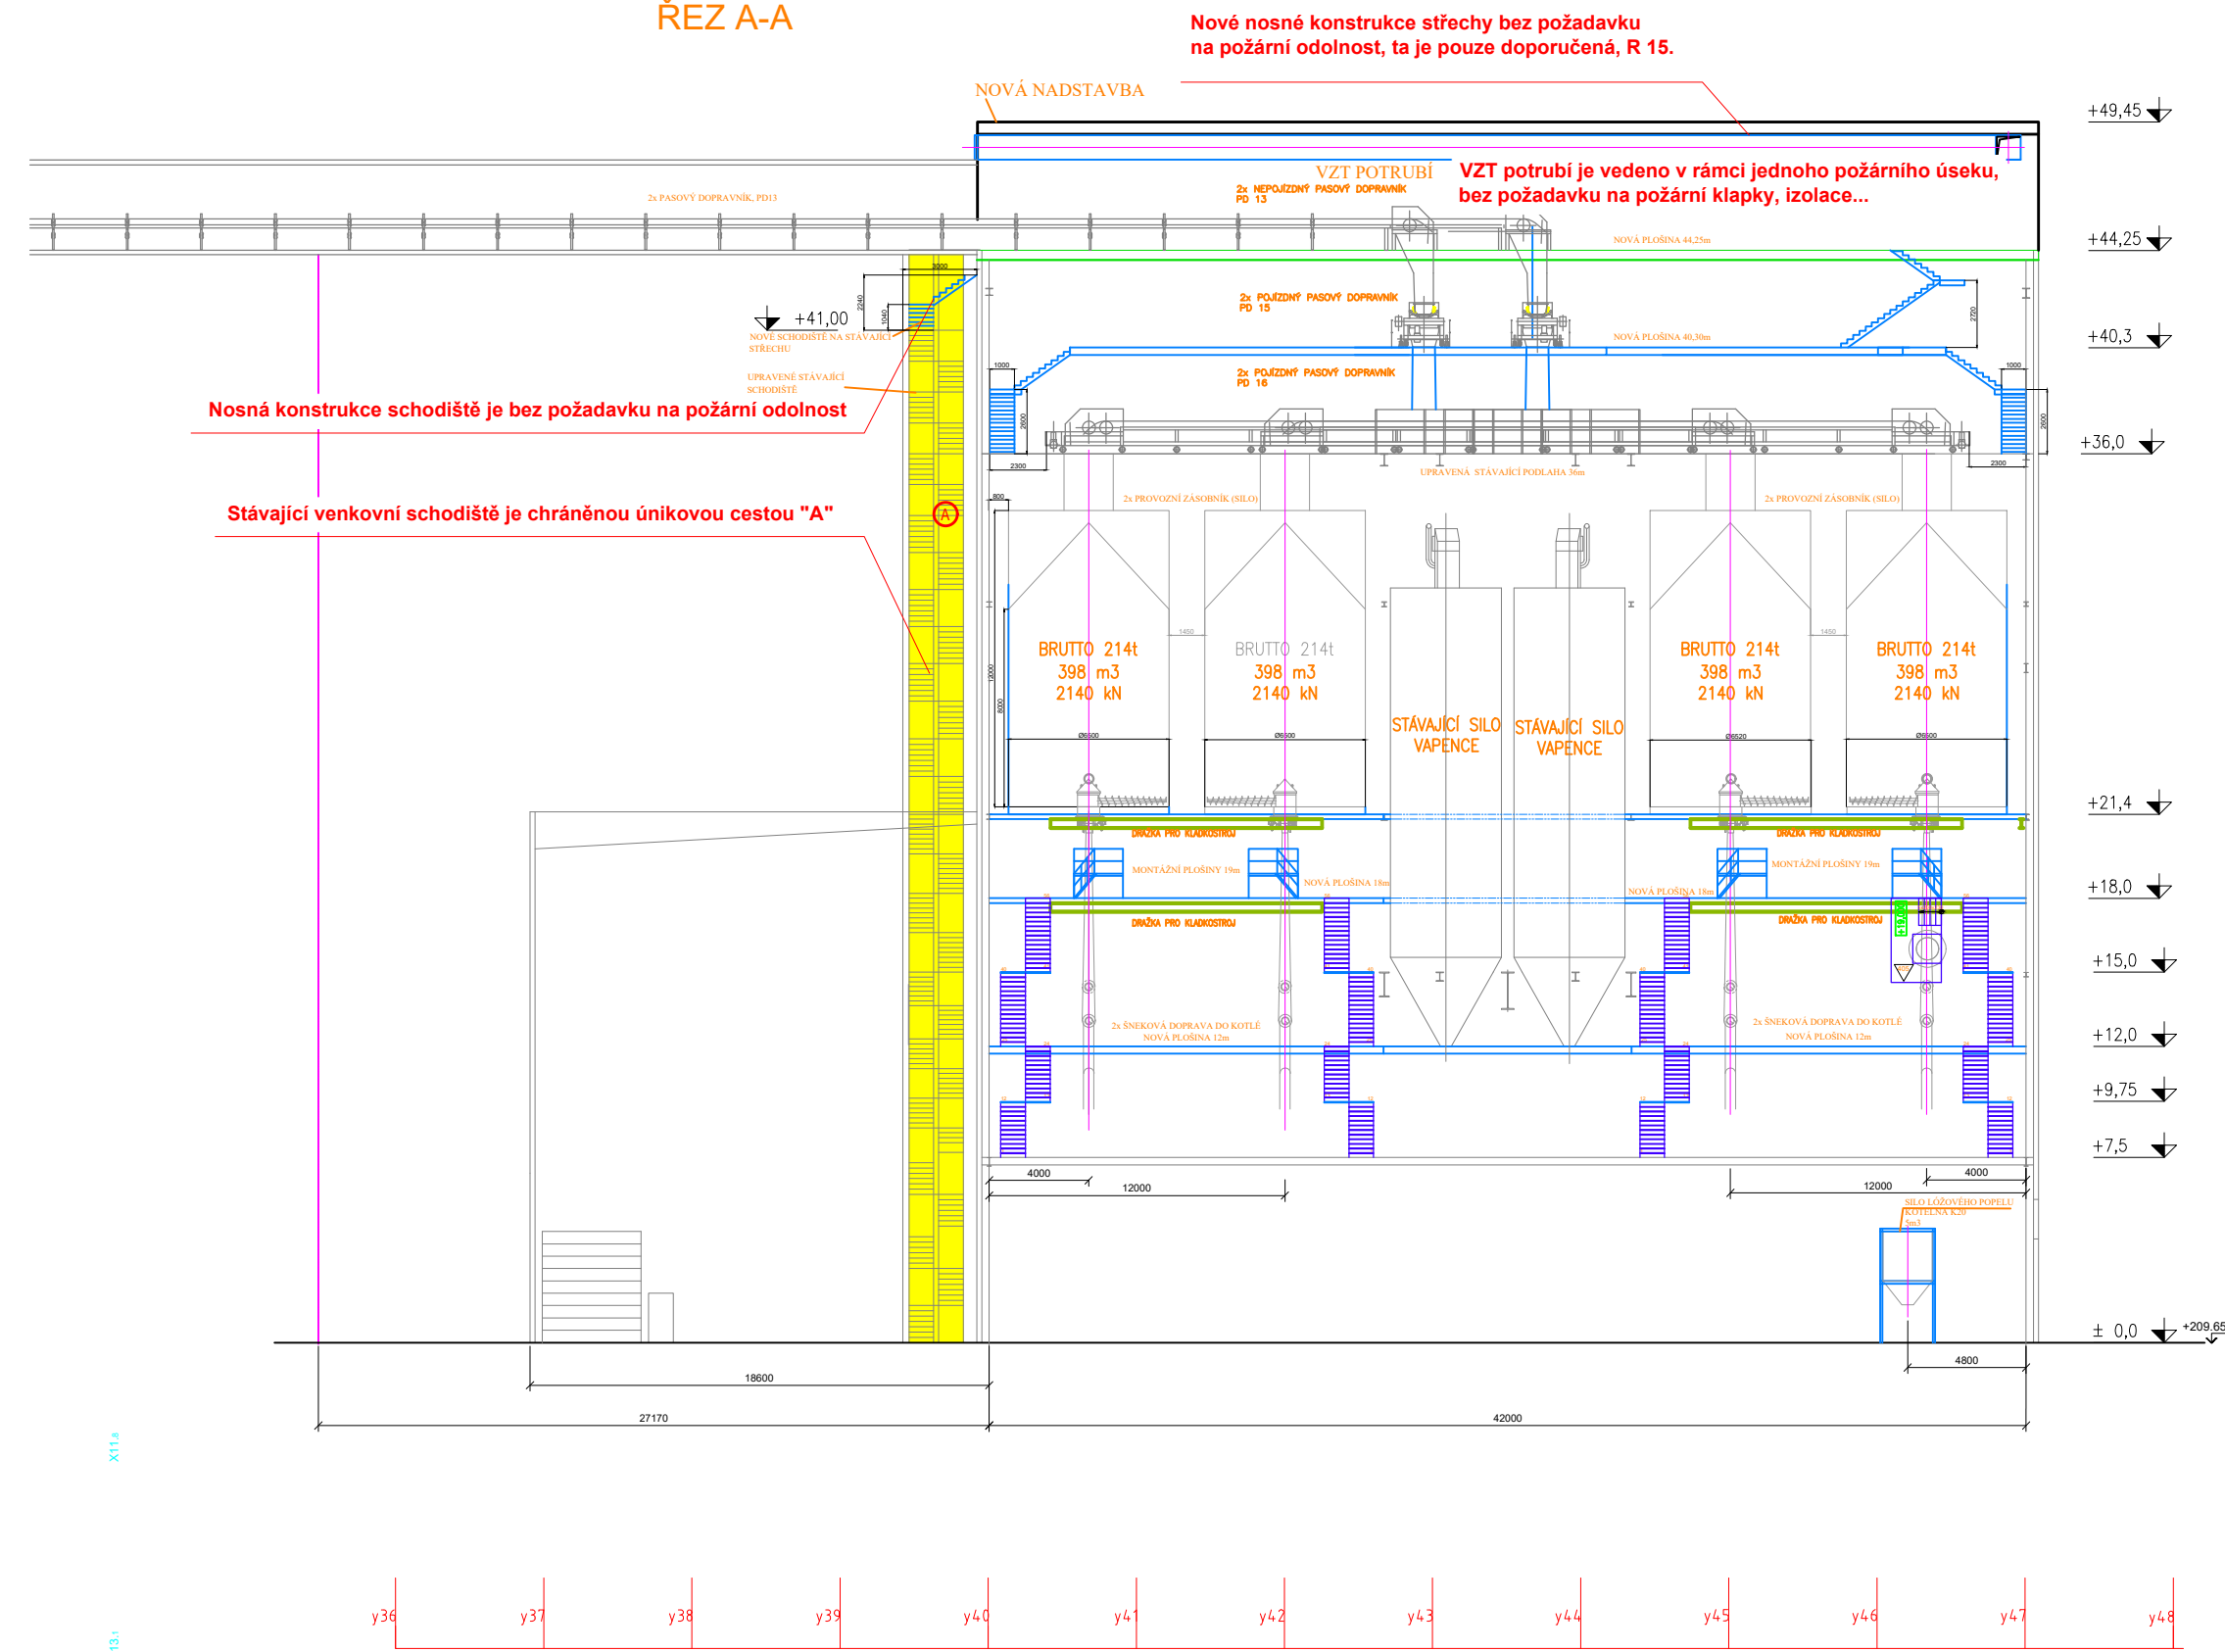

Nové nosné konstrukce střešy bez požadavku na požární odolnost, ta je pouze doporučená, R 15.

ŘEZ B-B

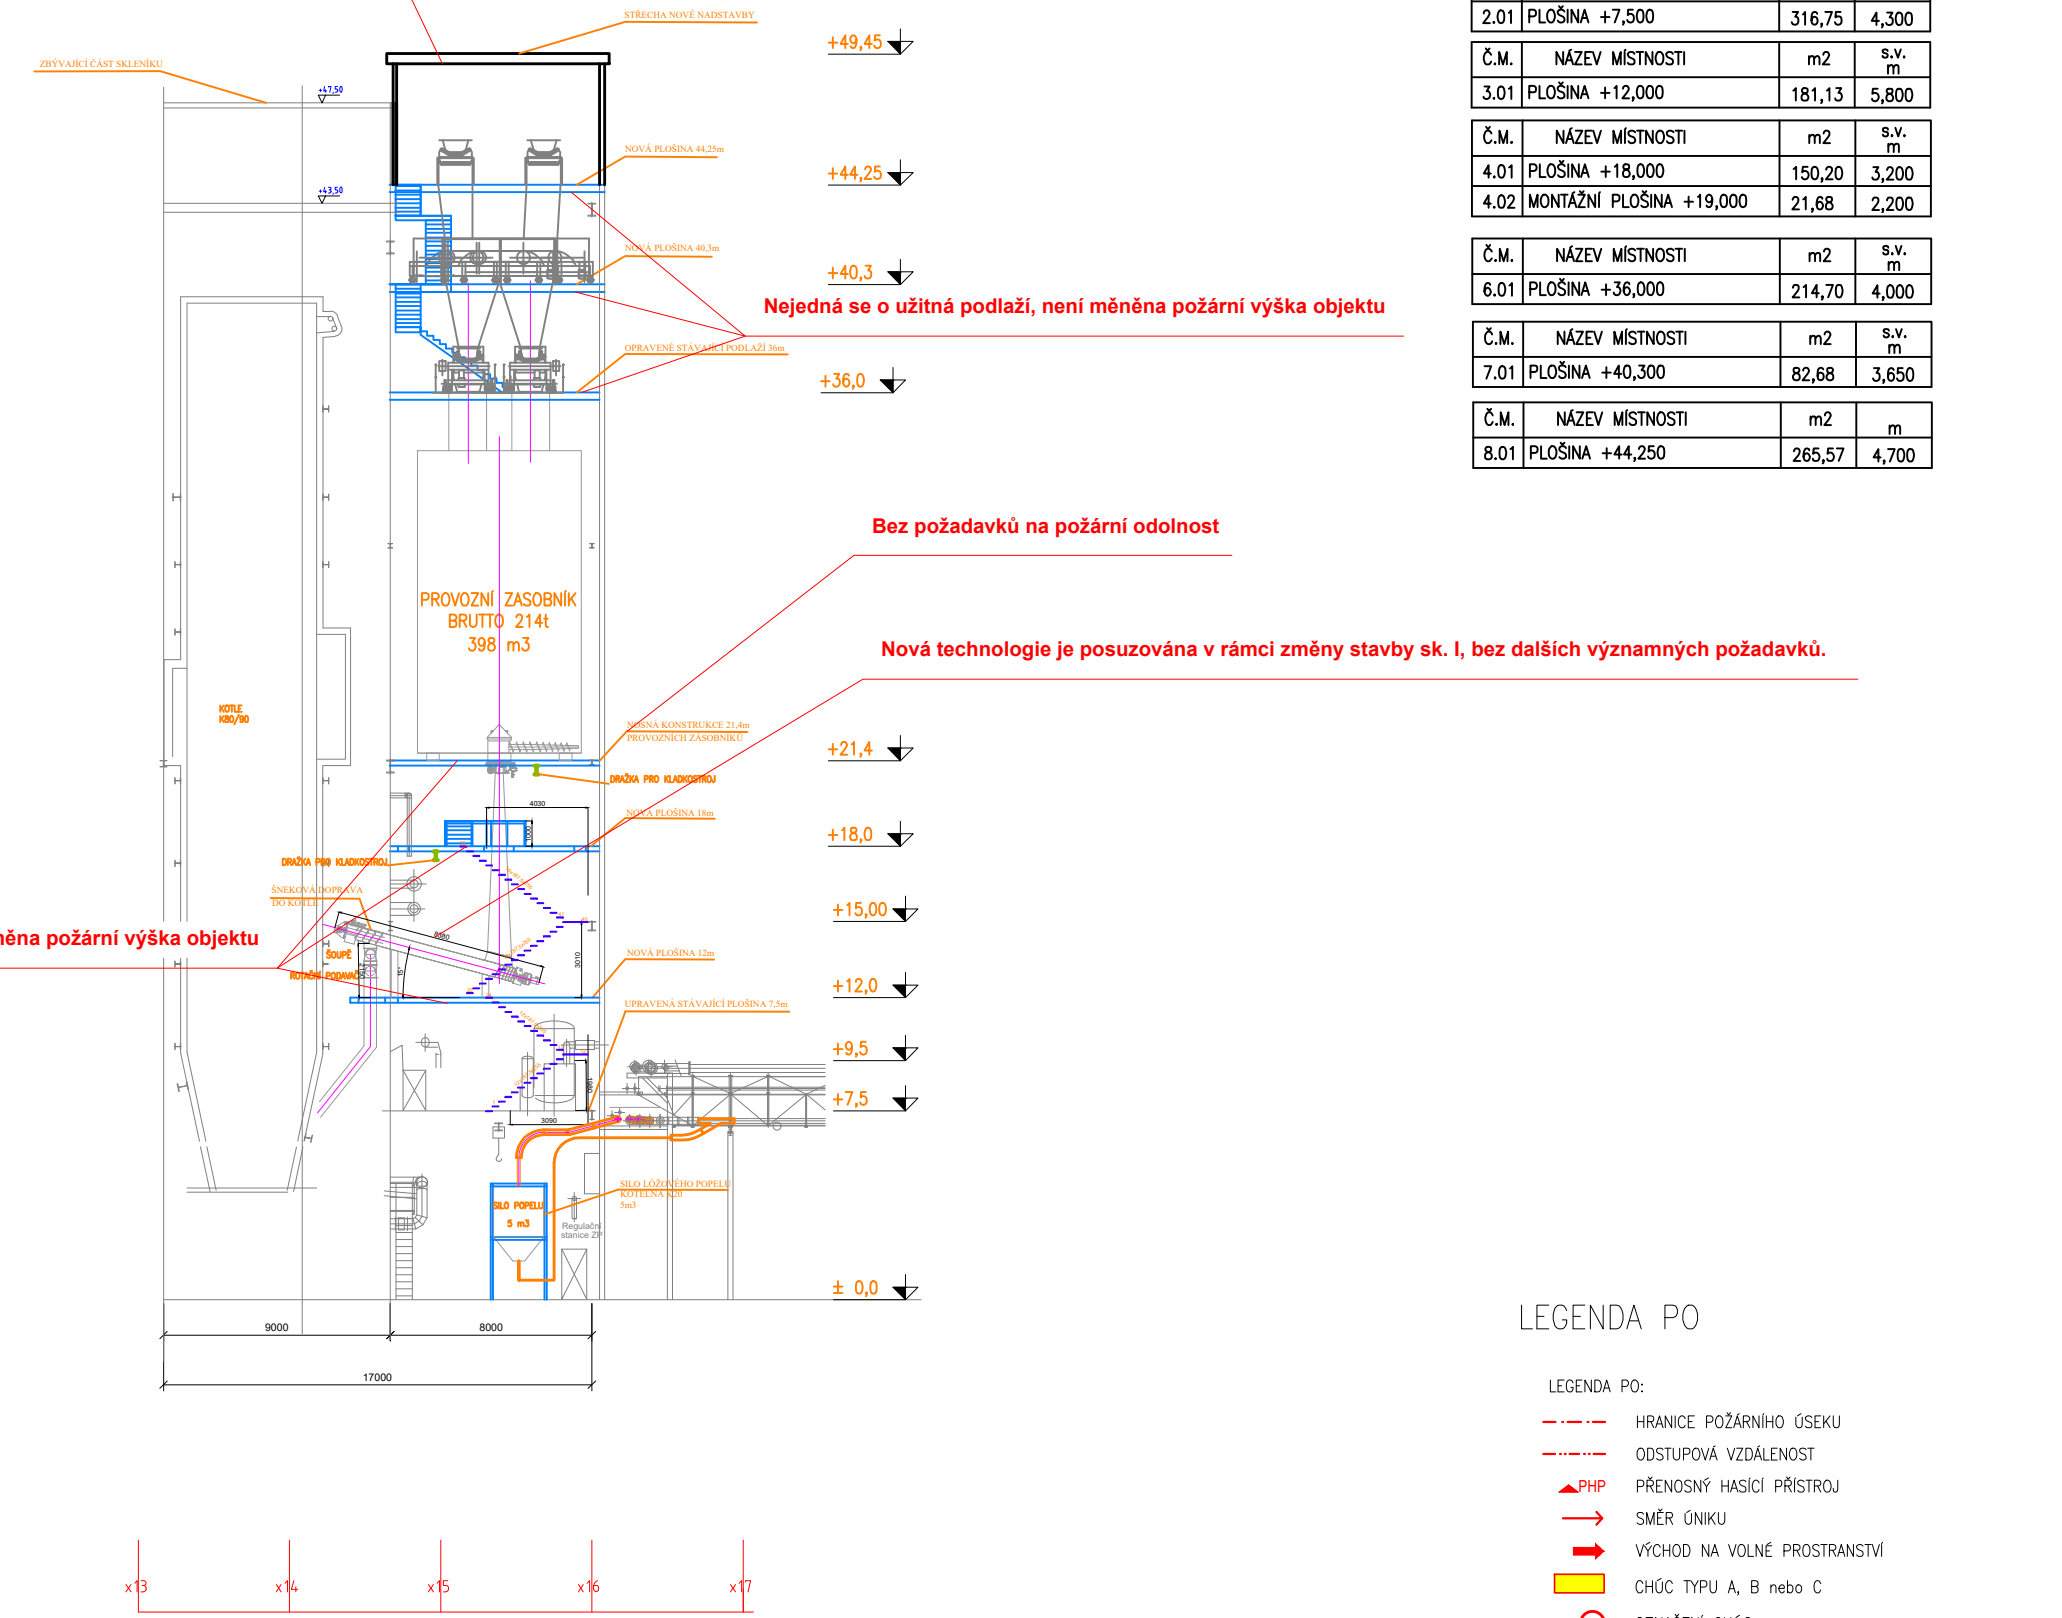

LEGENDA ZNAČENÍ:

STÁVAJÍCÍ OBVODOVÝ PANEL, tl. 185 mm

LEGENDA MÍSTNOSTÍ

Č.M.	NÁZEV MÍSTNOSTI	m2	s.v. m
2.01	PLOŠNA +7,500	318,75	4,300
3.01	PLOŠNA +12,000	181,13	5,800
4.01	PLOŠNA +18,000	150,20	3,200
4.02	MONTÁŽNÍ PLOŠNA +19,000	21,68	2,200
6.01	PLOŠNA +36,000	214,70	4,000
7.01	PLOŠNA +40,300	82,68	3,650
8.01	PLOŠNA +44,250	265,57	4,700

LEGENDA PO

- HRANICE POŽÁRNÍHO ÚSEKU
- OSTUPOVÁ VZDÁLENOST
- PŘECHOVÝ HROZÍ PŘÍSTROJ
- SMĚR OHLAV
- VÝCHOD NA VOLNÉ PROSTORSTVÍ
- CHÓC TYPU A, B nebo C
- OZNAČENÍ CHÓC

K PROJEDNÁNÍ

PROJEKTANT: Projekty PO, s.r.o.	Příkop 6 – IBC, 602 00 Brno Telefon: +420 545 173 539 IČ: 48907898 www.projektypo.cz
 Magistr 1275/13 140 00 Praha 4, Michle	AKCE: MODERNIZACE TEPLÁRNY MLADÁ BOLESLAV DOKUMENTACE PRO VYDÁNÍ STAVEBNÍHO POVOLENÍ NÁZEV: Požárně bezpečnostní řešení KOTELNA K 80/K 90 PUDORYSY, ŘEZ MĚŘÍTKO: 1:200 POČET A4: 8 REVIZE: 0
ZAKÁZKOVÉ ČÍSLO: 0404T21	ARCHIVNÍ ČÍSLO: S404T21-TB028-010
STUPEŇ: DOKUMENTACE DSP DATUM: 12/2022	VYPRACOVAL: ING. HUF KONTROLOVAL A ZODPOVÍDÁ: ING. HUF
	LST: