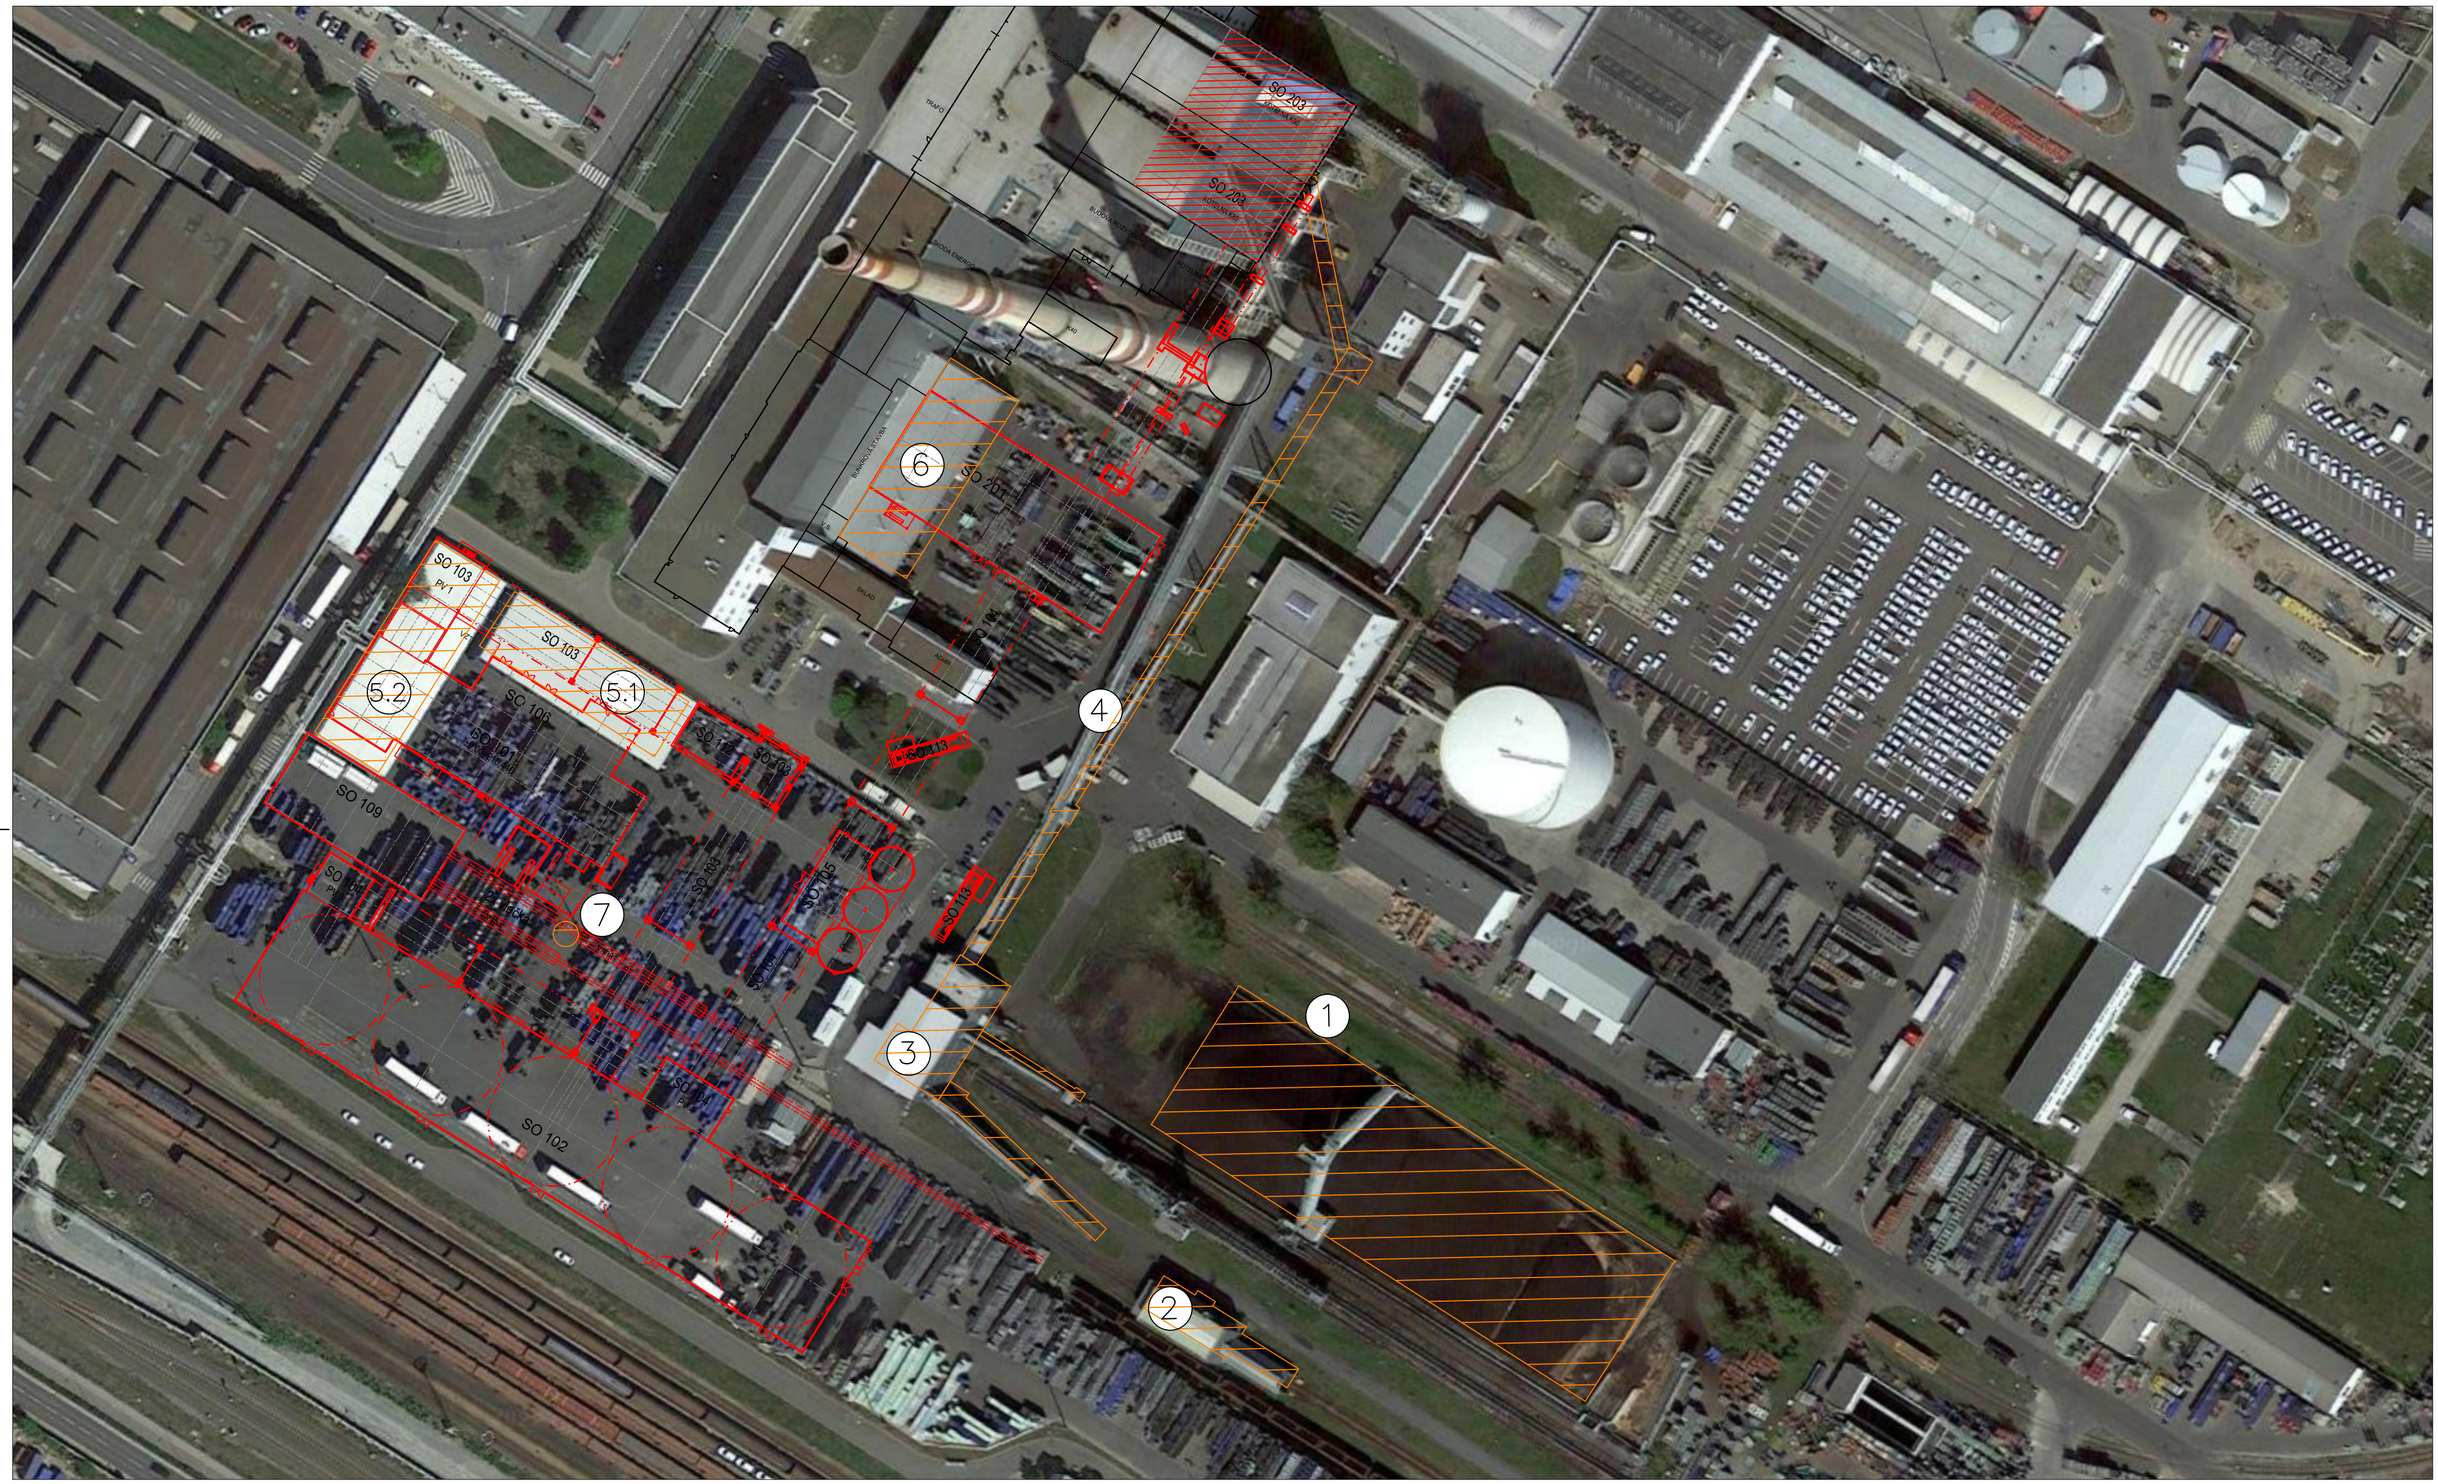

LEGENDA:

DEMOLICE

NOVÉ OBJEKTY

BUDOVY URČENÉ K DEMOLICI

ETAPA 1

5.1 – Sklad obalů č.42, parc.č. 2198,2823

5.2 – Sklad obalů č.42, parc.č. 2198,2823

6 – Část budovy původní teplárny, st.2689

7 – Osvětlovací sloup, 2198

ETAPA 2

1 – Prostor zauhlování / Skládka uhlí, 2198

2 – Vykládka vagonů, st.2669/76

3 – Drtírna, st.2669/75

4 – Šikmý zauhlovací most, přesypná věž, st.2669/84
2198

AFRY
AF PÖYRY
Magistrů 1275/13
140 00 Praha 4, Michle

ZAKÁZKOVÉ ČÍSLO:	0404T21
STUPEŇ:	DOKUMENTACE DSP
DATUM:	08/2023

AKCE: MODERNIZACE TEPLÁRNY MLADÁ BOLESLAV
DOKUMENTACE PRO VYDÁNÍ STAVEBNÍHO POVOLENÍ

NÁZEV: C – SITUAČNÍ VÝKRESY

C.1 – SITUAČNÍ VÝKRES ŠIRŠÍCH VZTAHŮ

MĚŘÍTKO:	1:1000
POČET A4:	6
REVIZE:	0

VYPRACOVAL:	KONTROLOVAL A ZODPOVÍDÁ:	ARCHIVNÍ ČÍSLO:	LIST:
Ing. Oubram	Bc. Nohejl	S404T21–DC000–001	