
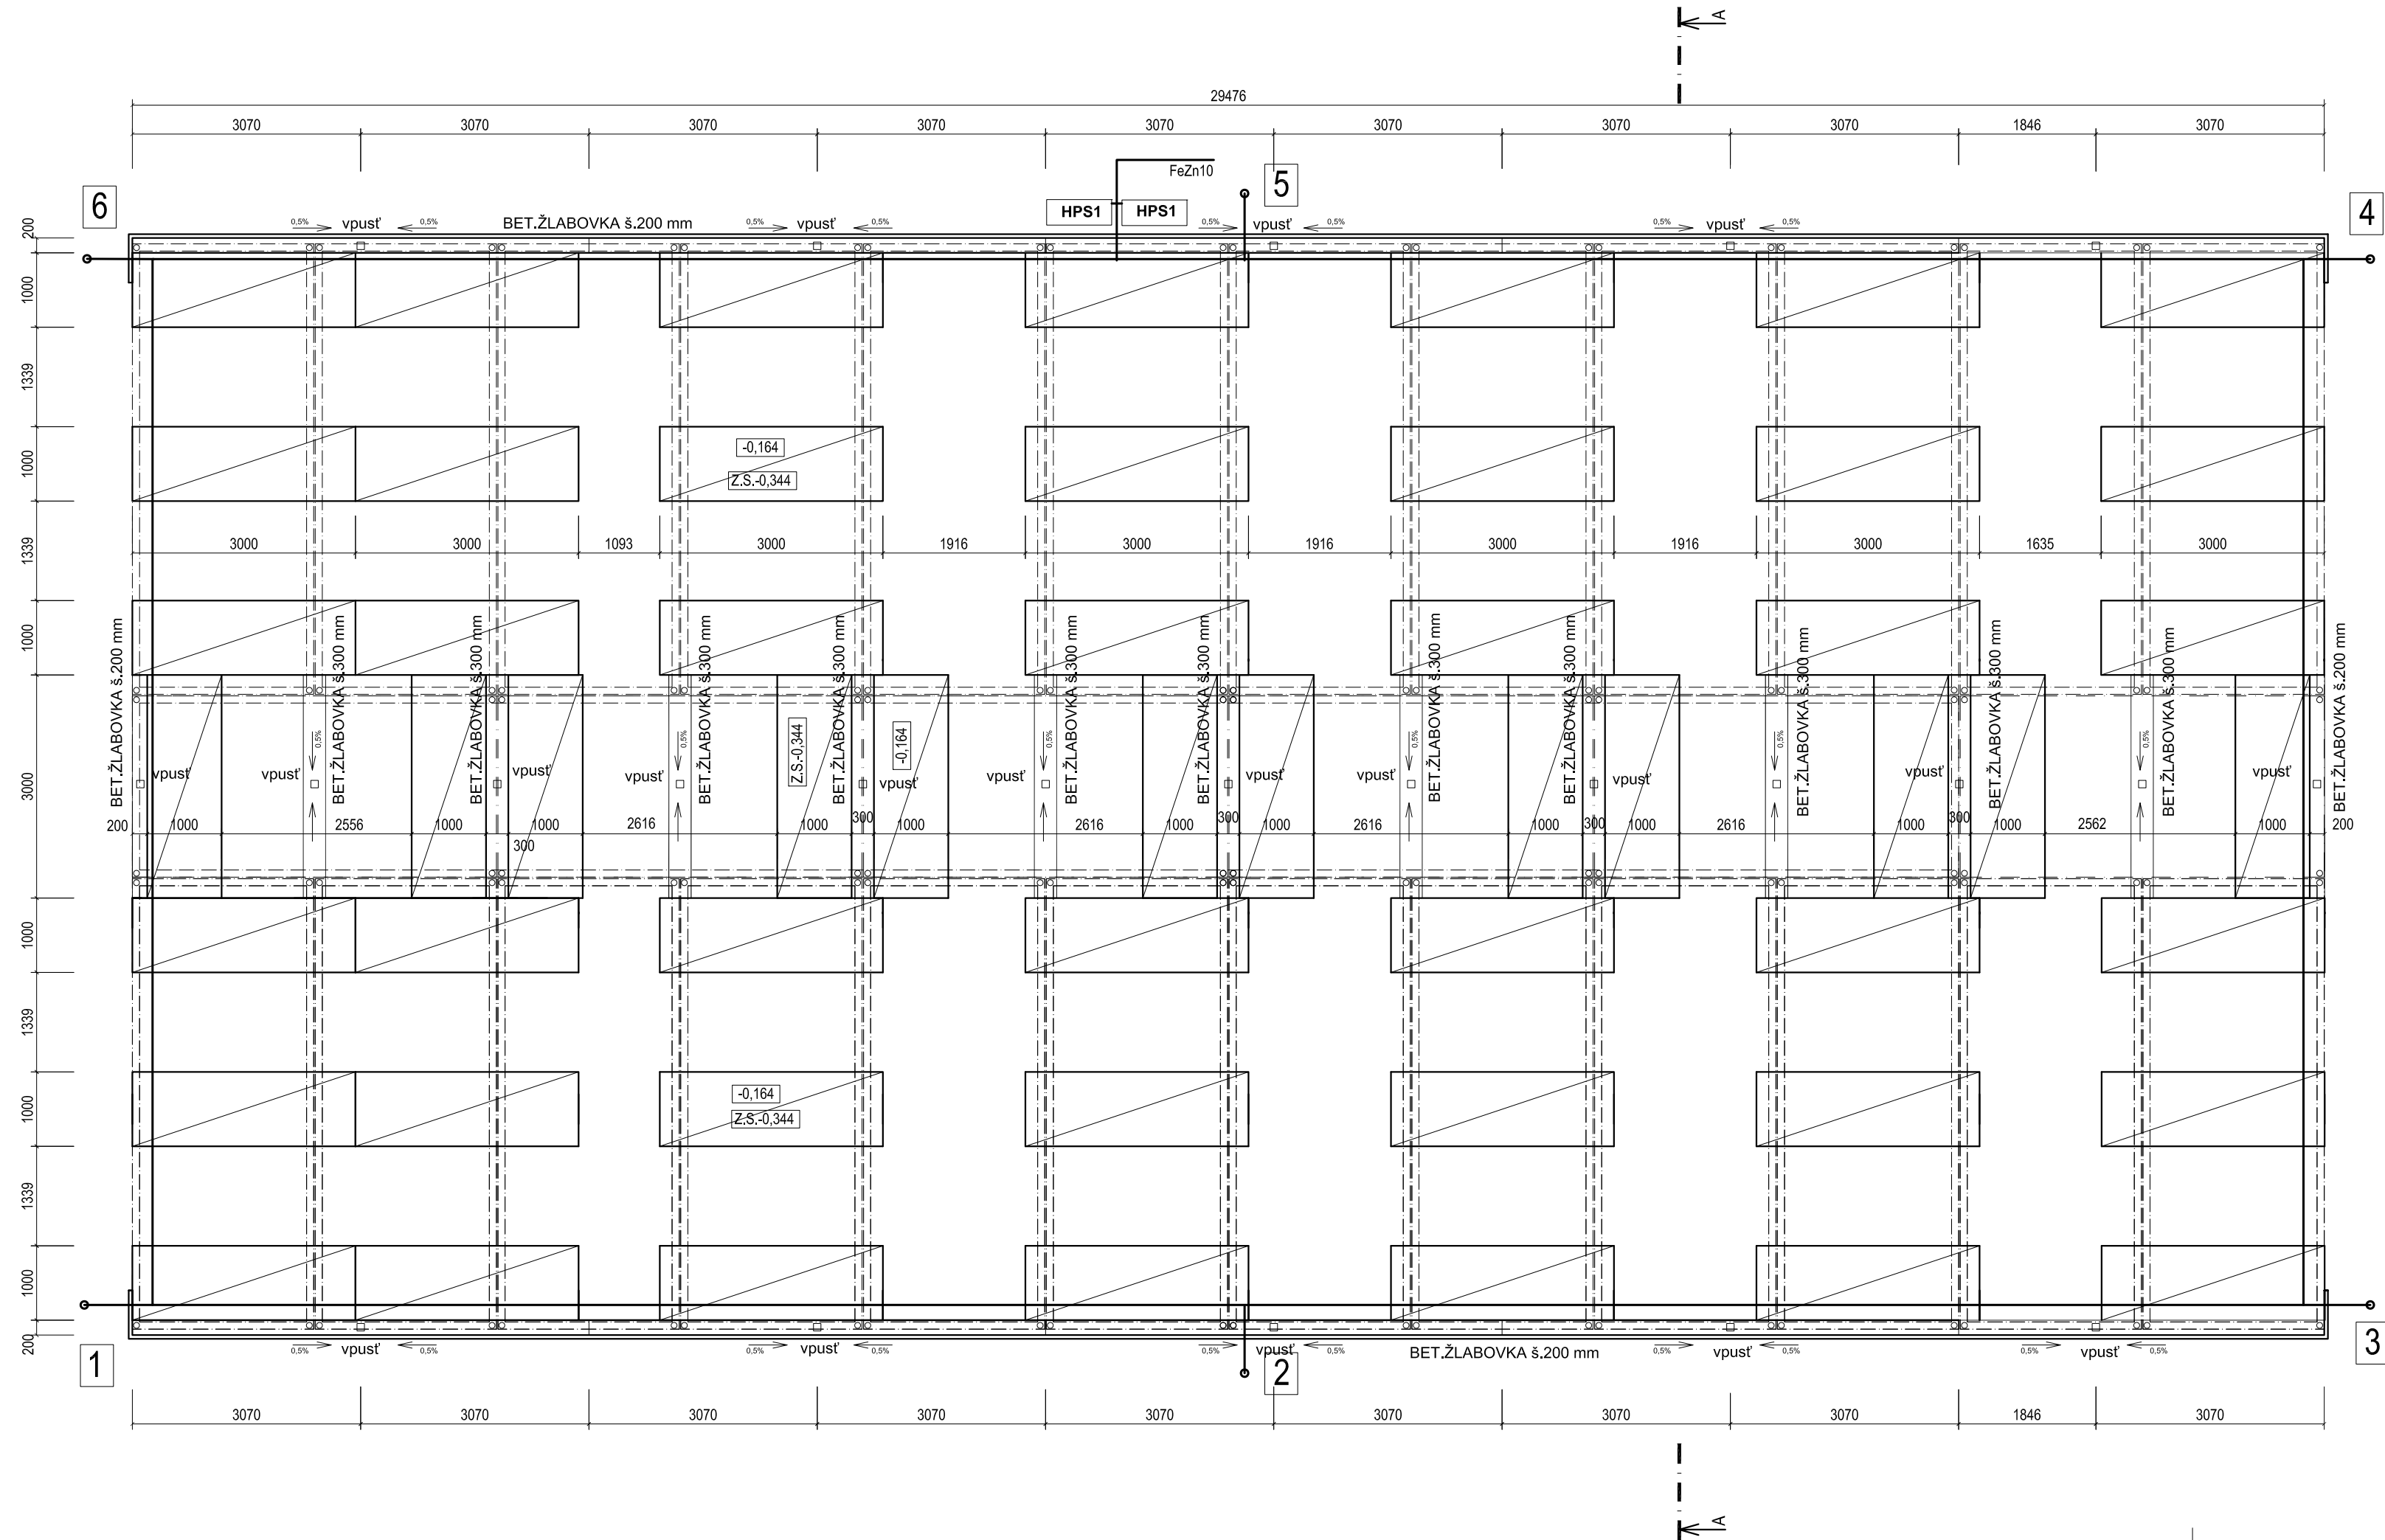


CHODNÍK
BETONOVÝ SILNIČNÍ PANEĽ
1000x2000x150 mm

VRSTVA HUTNĚNÉHO KAMENIVA
TL 250 mm HUTNĚNO NA EDEF 2 = 45 MPa

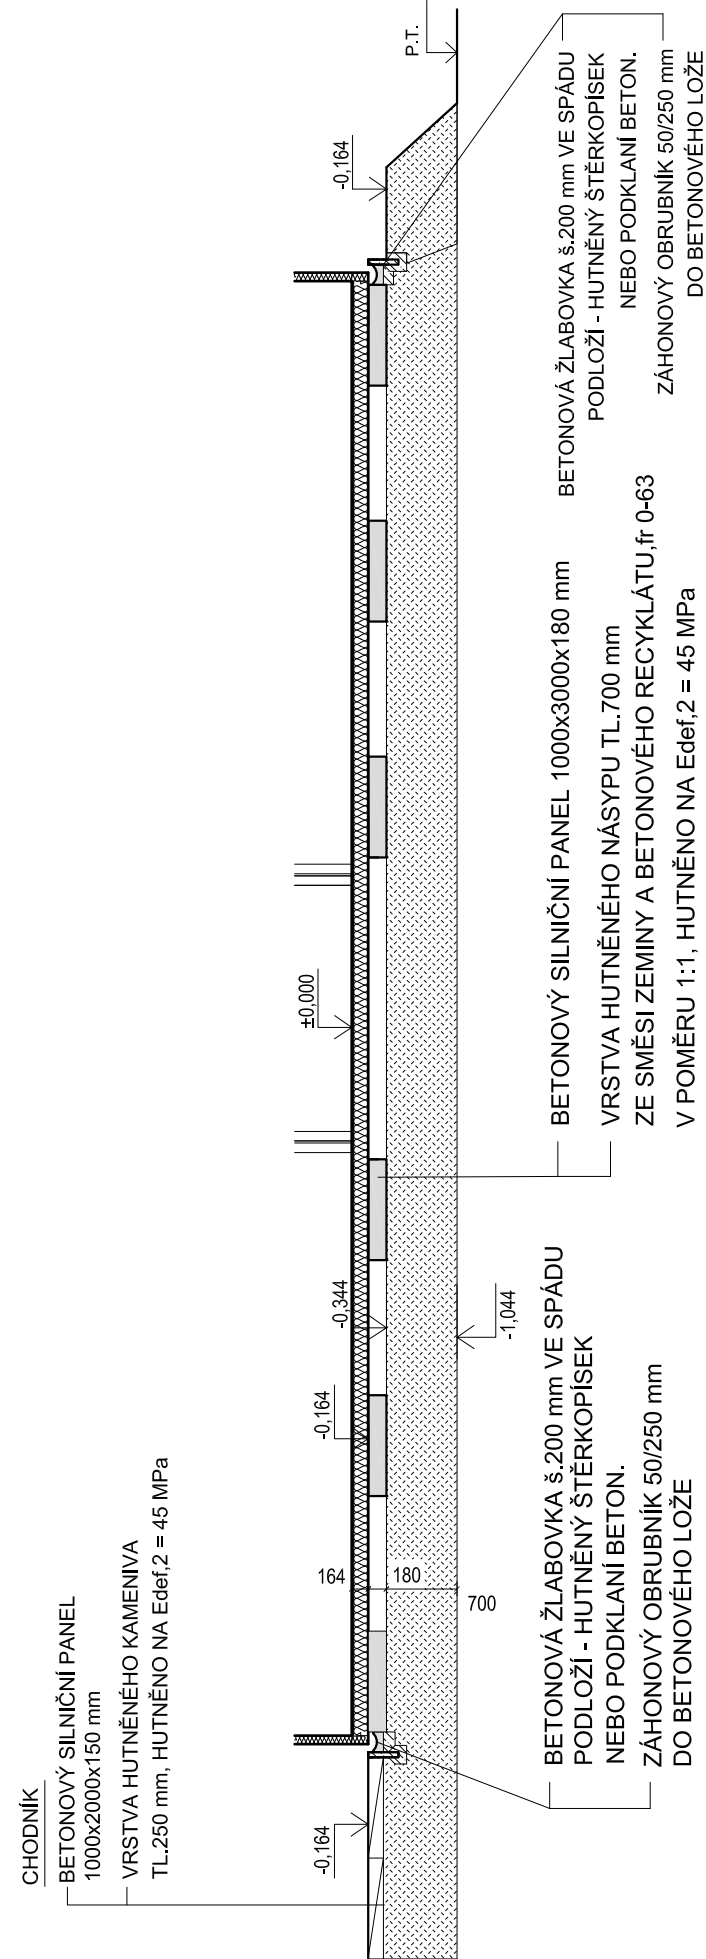

TABULKA PREFABRIKÁTŮ - ZÁKLADY

OZN.	POPIS	ROZMĚR	KS
1	IZD 300/100/150 Jp 20 tun	3000x1000x150 mm	54

ZÁKLADOVÝ ZEMNIČ FeZn10

SILNIČNÍ PANELY BUDOU OSAZENY NA VRSTVU HUTNĚNÉHO KAMENIVA
POŽADAVEK NA HUTNĚNÍ $E_{def,2} = 45 \text{ MPa}$, $E_{def,1}/E_{def,2} = 1,5$

+0,000 = 369,50 m.n.m. (Bpv)

ZODP. PROJEKTANT :	Ing. Radko Vondra	 pridos Na Potoce 648, Hradec Králové 11 tel.,fax.: 495539037, IČO:132 07 245 e-mail: pridos@email.cz
VYPRACOVAL :	Ing. Radek Vondra	
INVESTOR :	Dobrovolný svazek obcí Modrý vrch	
MÍSTO :	k.ú.Drahelčice p.č. 38/2, 1162	
ODDÍL :	D.1.1. Architektonicko stavební řešení	
AKCE : DOČASNÁ STAVBA ZÁKLADNÍ ŠKOLY - III. ETAPA OBEC DRAHELČICE, p.č. 38/2, 1162		DATUM : 12/2024
		STUPEŇ : DSP
		MÉRITKO : 1:75
PŮDORYS ZÁKLADŮ		02