




POHLED VÝCHODNÍ

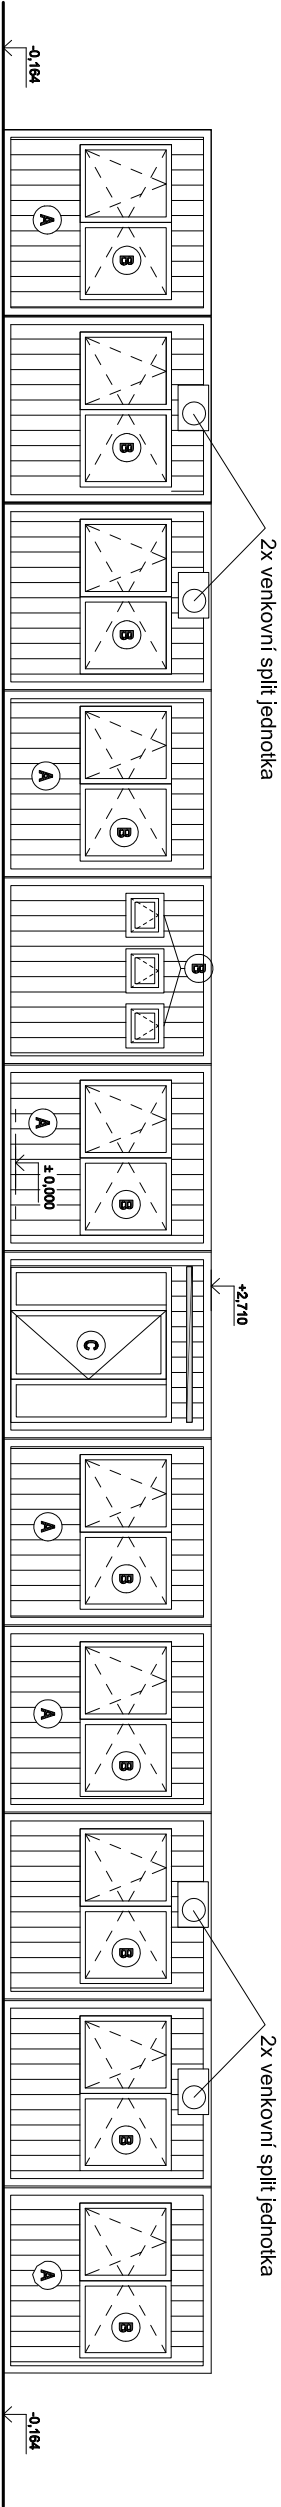


POHLED ZÁPADNÍ

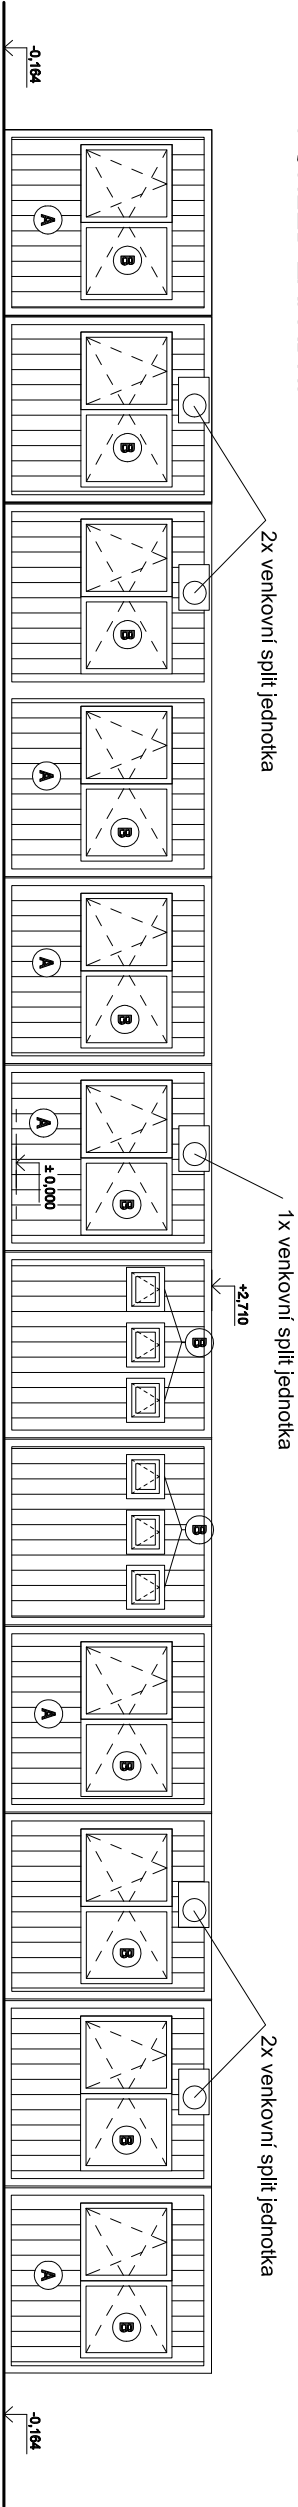

POHLED SEVERNÍ

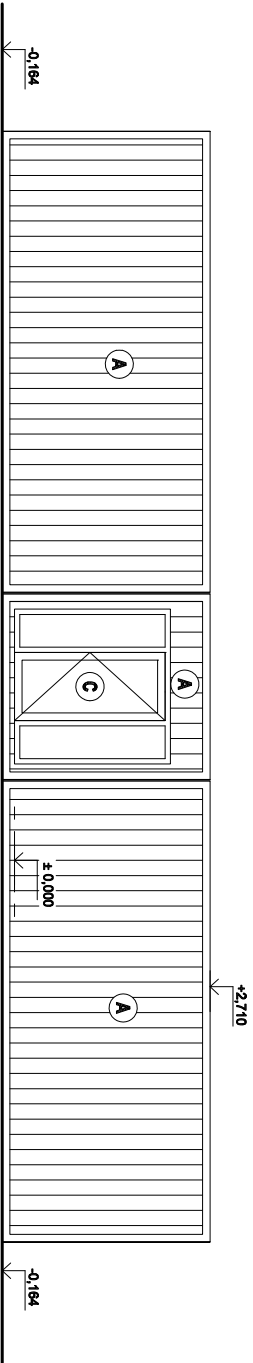

POHLED JIŽNÍ

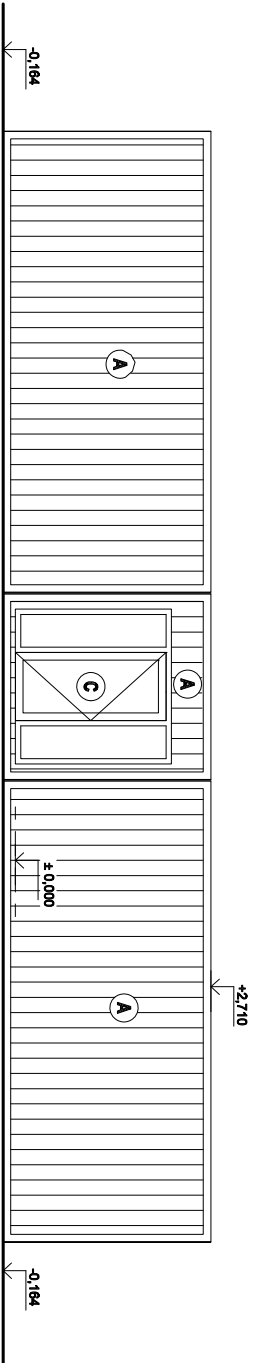

LEGENDA MATERIÁLŮ:

- A** OCELOVÝ TRAPÉZOVÝ PLECH, BARVA BILÁ
- B** OKNA A DVEŘE Z PLASTOVÝCH PROFILŮ, BARVA BILÁ
- C** PROSKLENÁ STĚNA, BEZPEČNOSTNÍ SKLO

+0,000 = 369,85 m.n.m. (Bpv)

ZODP. PROJEKTANT :	Ing. Radko Vondra	Na Potoce 648, Hradec Králové 11 tel., fax.: 495539037, IČO:132 07 245 e-mail: pridos@cmll.cz
VYPRACOVAL :	Ing. Radek Vondra	
INVESTOR :	Dobrovolný svazek obcí Modrý vrch	
MÍSTO :	k.ú.Drahečice p.č. 38/2, 1162	
ODDL. :	D.1.1. Architektonicko stavební řešení	
AKCE : DOČASNÁ STAVBA ZÁKLADNÍ ŠKOLY - III. ETAPA		DATUM : 12/2024
OBEC DRAHEČICE, p.č. 38/2, 1162		STUPĚŇ : DSP
		MĚŘITKO : 1:100
POHLEDY		04