


ŘEZ

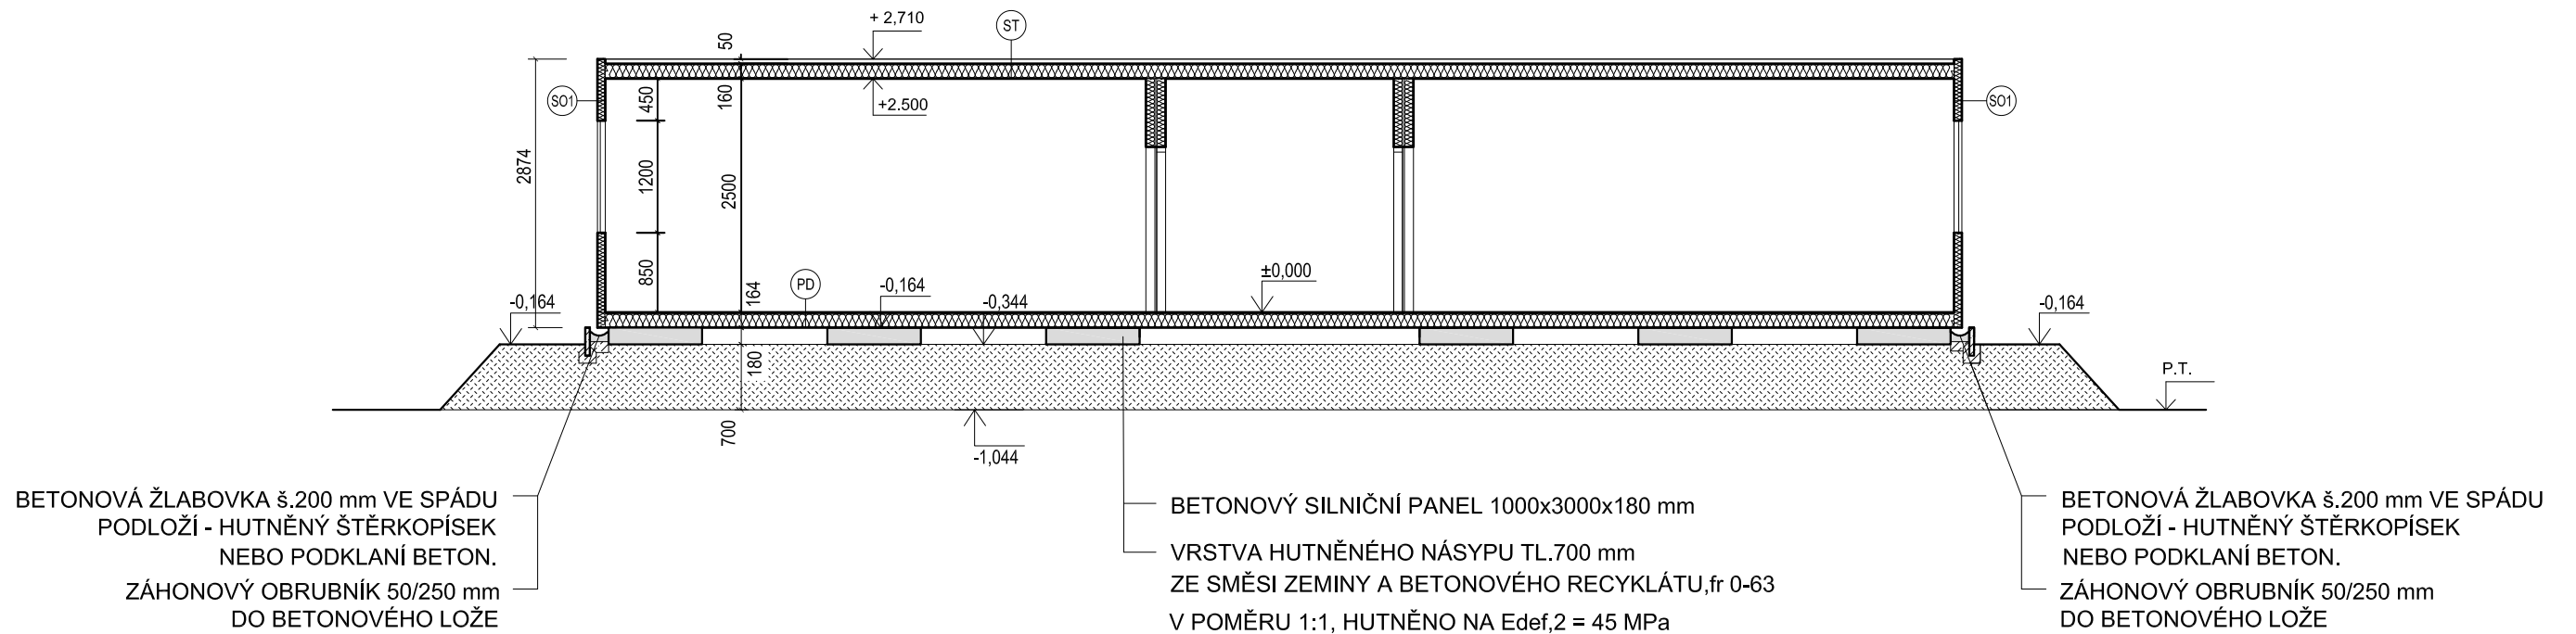

- | | | | | | |
|---------------|---|----------------|---|---------------|---|
| <div>PD</div> | <div>SKLADBA PODLAHY</div> <div>1. HETEROGENNÍ PVC TL.1,5 mm
2. DŘEVOTŘÍSKOVÁ DESKA TL.20 mm
3. PAROZÁBRANA - PE FÓLIE
4. OCELOVÁ KONSTRUKCE + TEPELNÁ IZOLACE MW TL.80 mm
5. OCELOVÝ POZINKOVANÝ PLECH TL.0,6 mm</div> | <div>S01</div> | <div>SKLADBA OBVODOVÉ STĚNY</div> <div>1. DŘEVOTŘÍSKOVÁ DESKA LAMINOVANÁ TL.10 mm
2. PAROZÁBRANA - PE FÓLIE
3. OCELOVÁ KONSTRUKCE + TEPELNÁ IZOLACE MW TL.100 mm
4. OCELOVÝ TRAPÉZOVÝ PLECH</div> | <div>ST</div> | <div>SKLADBA STŘECHY</div> <div>1. OCELOVÝ PLECH TL. 0,6 mm
2. OCELOVÁ KONSTRUKCE + TEPELNÁ IZOLACE MW TL.80 mm
3. PAROZÁBRANA - PE FÓLIE
4. SÁDROKARTONOVÁ DESKA TL. 12,5 mm</div> |
|---------------|---|----------------|---|---------------|---|

+0,000 = 369,85 m.n.m. (Bpv)

ZODP. PROJEKTANT :	Ing. Radko Vondra	 pridos Na Potoce 648, Hradec Králové 11 tel.,fax.: 495539037, IČO:132 07 245 e-mail: pridos@email.cz						
VYPRACOVAL :	Ing. Radek Vondra							
INVESTOR :	Dobrovolný svazek obcí Modrý vrch							
MÍSTO :	k.ú.Drahelčice p.č. 38/2, 1162							
ODDÍL :	D.1.1. Architektonicko stavební řešení							
AKCE : DOČASNÁ STAVBA ZÁKLADNÍ ŠKOLY - III. ETAPA OBEC DRAHELČICE, p.č. 38/2, 1162		<table><tr><td>DATUM :</td><td>12/2024</td></tr><tr><td>STUPEŇ :</td><td>DSP</td></tr><tr><td>MĚŘÍTKO :</td><td>1:75</td></tr></table>	DATUM :	12/2024	STUPEŇ :	DSP	MĚŘÍTKO :	1:75
DATUM :	12/2024							
STUPEŇ :	DSP							
MĚŘÍTKO :	1:75							
ŘEZ A - A´		06						