


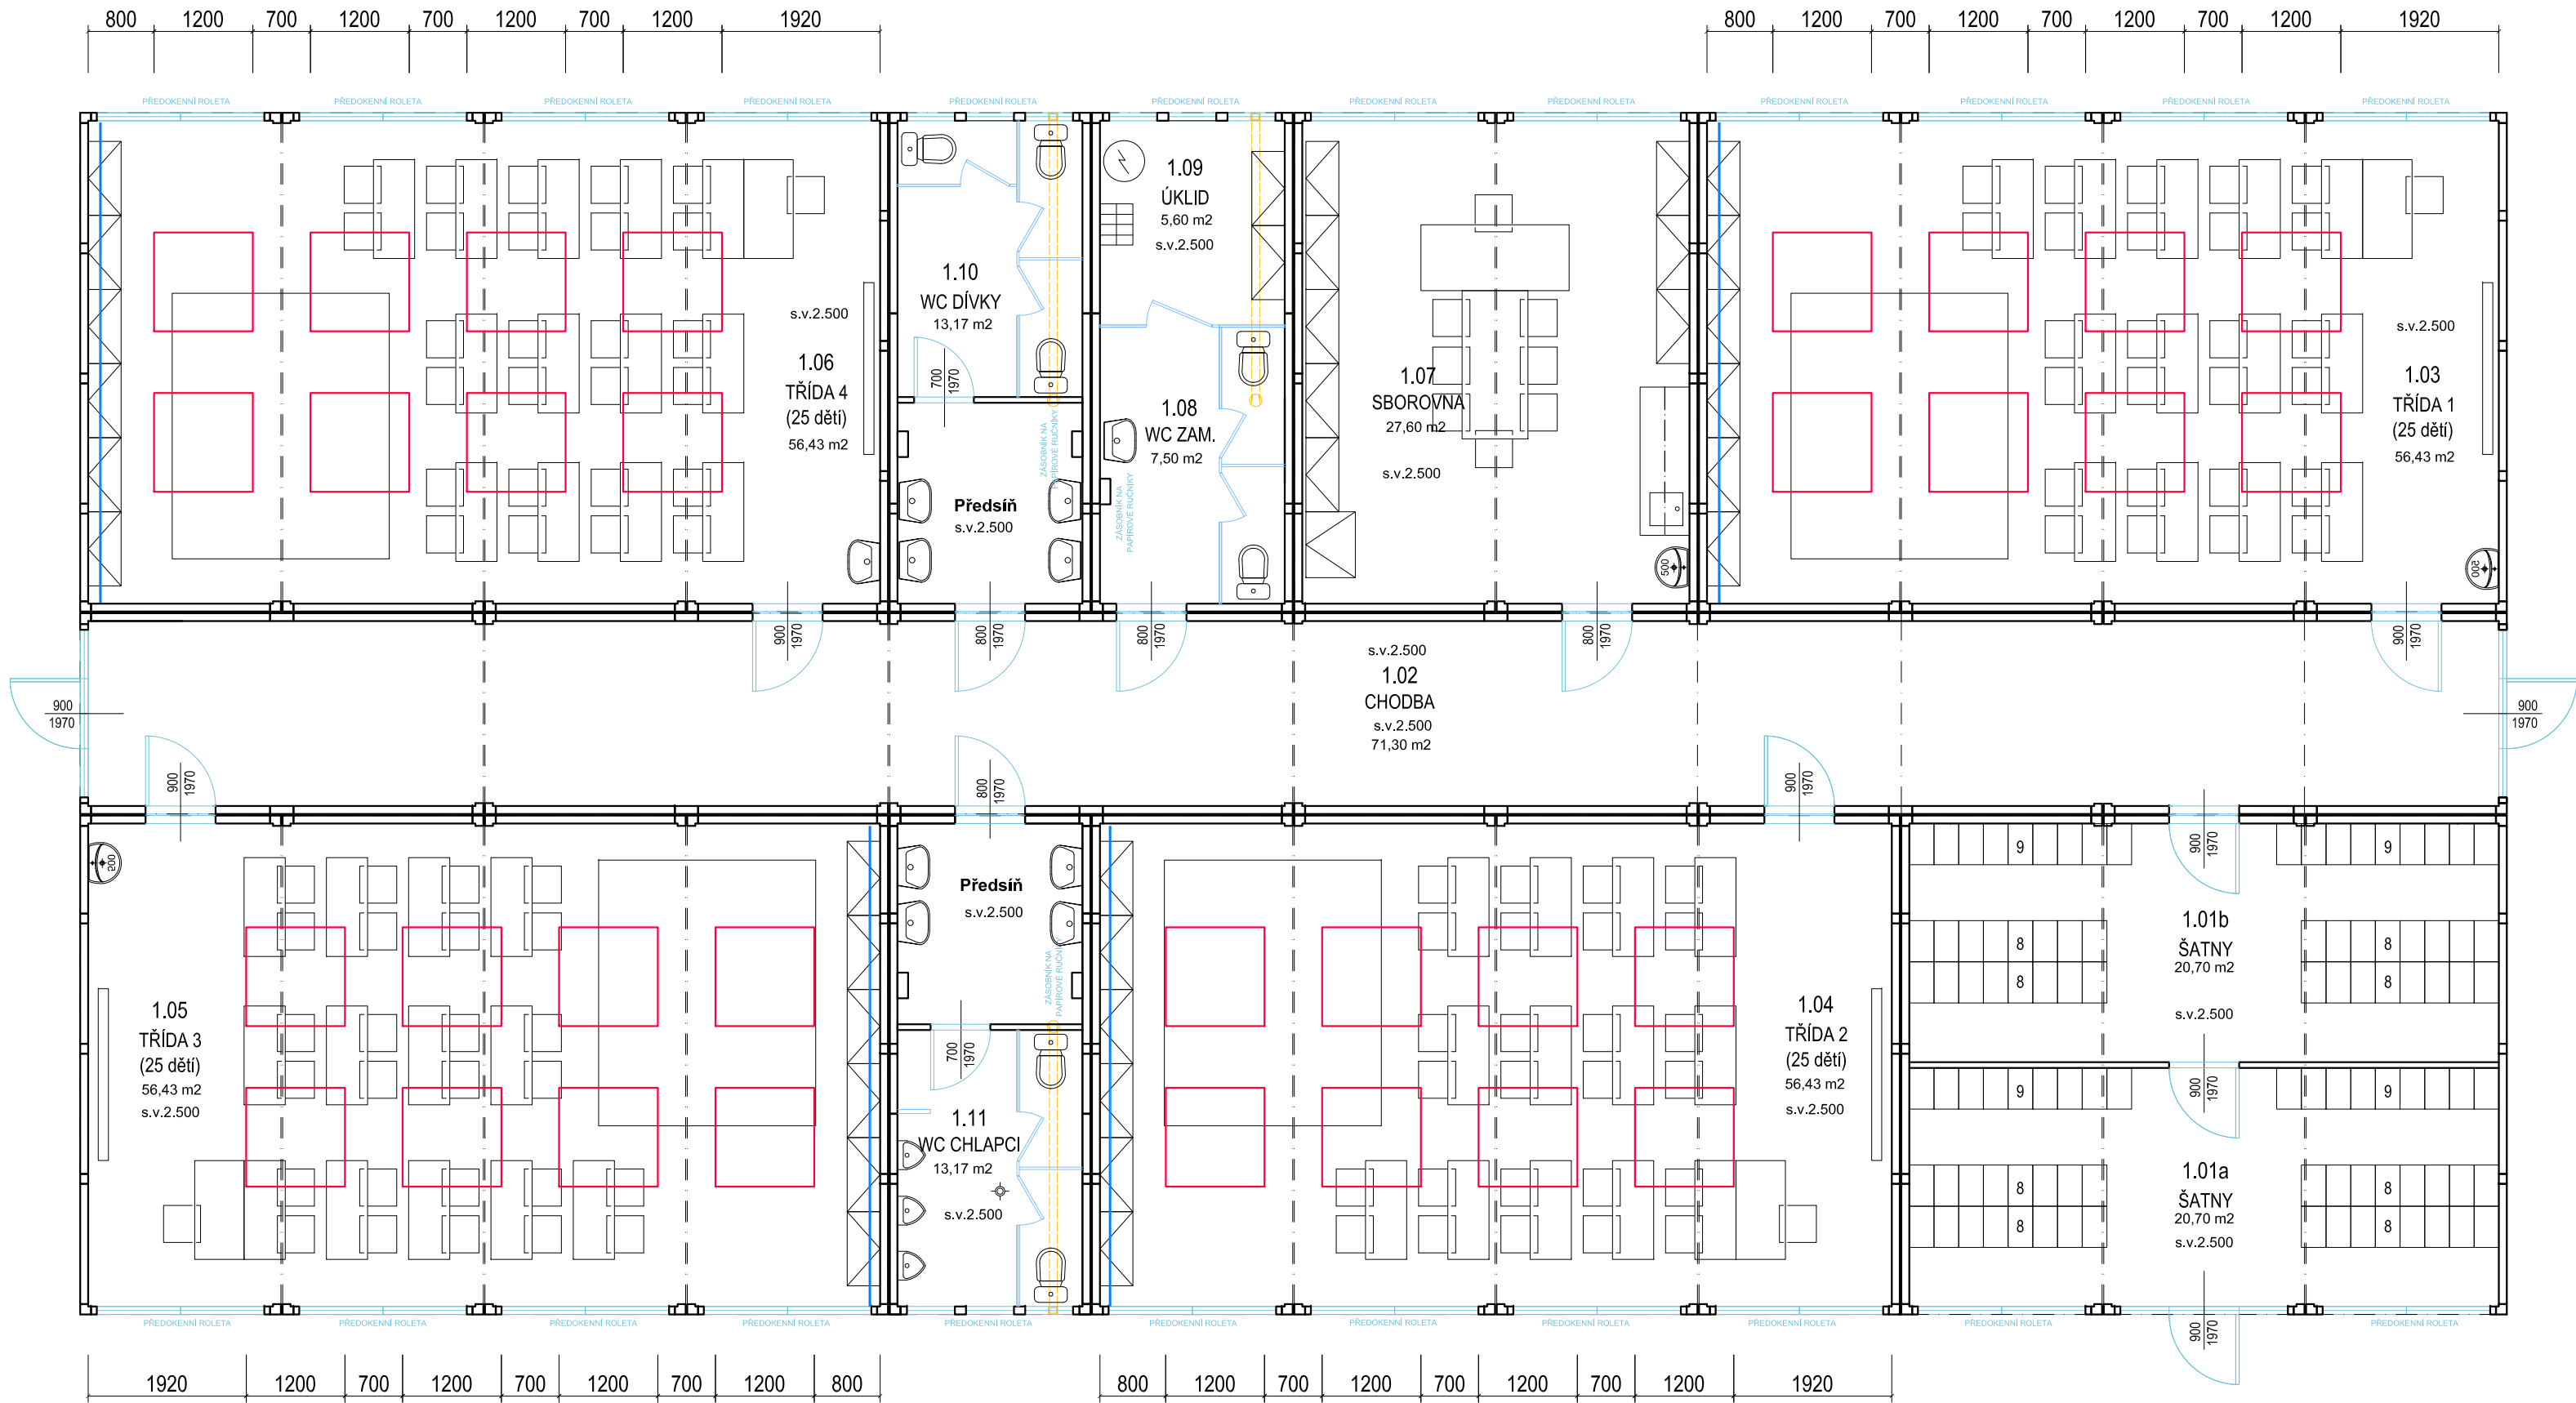

LEGENDA MÍSTNOSTÍ 1.N.P.						
OZN.	ÚČEL MÍSTNOSTI	PLOCHA	SKL.	PODLAHA	STĚNY	STROP
1.01	ŠATNY	41,90 m2		homogenní PVC	laminovaná DTD deska	laminovaná DTD deska
1.02	CHODBA	71,30 m2		homogenní PVC	laminovaná DTD deska	laminovaná DTD deska
1.03	TRÍDA 1	56,43 m2		homogenní PVC	laminovaná DTD deska	laminovaná DTD deska
1.04	TRÍDA 2	56,43 m2		homogenní PVC	laminovaná DTD deska	laminovaná DTD deska
1.05	TRÍDA 3	56,43 m2		homogenní PVC	laminovaná DTD deska	laminovaná DTD deska
1.06	TRÍDA 4	56,43 m2		homogenní PVC	laminovaná DTD deska	laminovaná DTD deska
1.07	SBOROVNA	27,60 m2		homogenní PVC	laminovaná DTD deska	laminovaná DTD deska
1.08	WC ZAMĚSTNANCI	7,50 m2		homogenní PVC	laminovaná DTD deska	laminovaná DTD deska
1.09	ÚKLID	5,60 m2		homogenní PVC	laminovaná DTD deska	laminovaná DTD deska
1.10	WC DÍVKY	13,17 m2		homogenní PVC	laminovaná DTD deska	laminovaná DTD deska
1.11	WC CHLAPCI	13,17 m2		homogenní PVC	laminovaná DTD deska	laminovaná DTD deska

- LEGENDA:**
-  **LOKÁLNÍ ZAVĚŠENÝ AKUSTICKÝ PANEL Z DĚROVANÉHO SÁDROKARTONU**
VELIKOST DÍLCŮ: 1200 x 1200 mm (např. Ecophon Solo Square)
ODSAZENÍ OD STROPU: 200 mm (mezera 160 mm)
 -  **AKUSTICKÝ OBKLAD STĚNY (např. Gibtone Big Quattro 47, tl.12,5 m)**
PŘEDSAZENÁ STĚNA SPŘAŽENÁ NA PROFÍLECH R-CD NA STAVĚCÍCH TRMENECH
1x OPLÁŠTĚNÁ DESKAMI (např. Gibtone Big Quattro 47) tl.12,5 m
S ODSAZENÍM OD STĚNY 60 mm, BEZ MINERÁLNÍ IZOLACE
VÝŠKA OBKLADU: 1200 mm od stropu

+0,000 = 369,85 m.n.m. (Bpv)

ZODP. PROJEKTANT :	Ing. Radko Vondra	 Na Potoce 648, Hradec Králové 11 tel.,fax.: 495539037, IČO:132 07 245 e-mail: pridos@cmail.cz
VYPRACOVAL :	Ing. Radek Vondra	
INVESTOR :	Dobrovolný svazek obcí Modrý vrch	
MÍSTO :	k.ú.Drahelčice p.č. 38/2, 1162	
ODDÍL :	D.1.1. Architektonicko stavební řešení	
AKCE : DOČASNÁ STAVBA ZÁKLADNÍ ŠKOLY - III. ETAPA OBEC DRAHELČICE, p.č. 38/2, 1162		DATUM : 12/2024
		STUPEŇ : DSP
		MĚŘÍTKO : 1:75
AKUSTICKÉ OBKLADY		07