


PŮDORYS 1.NP

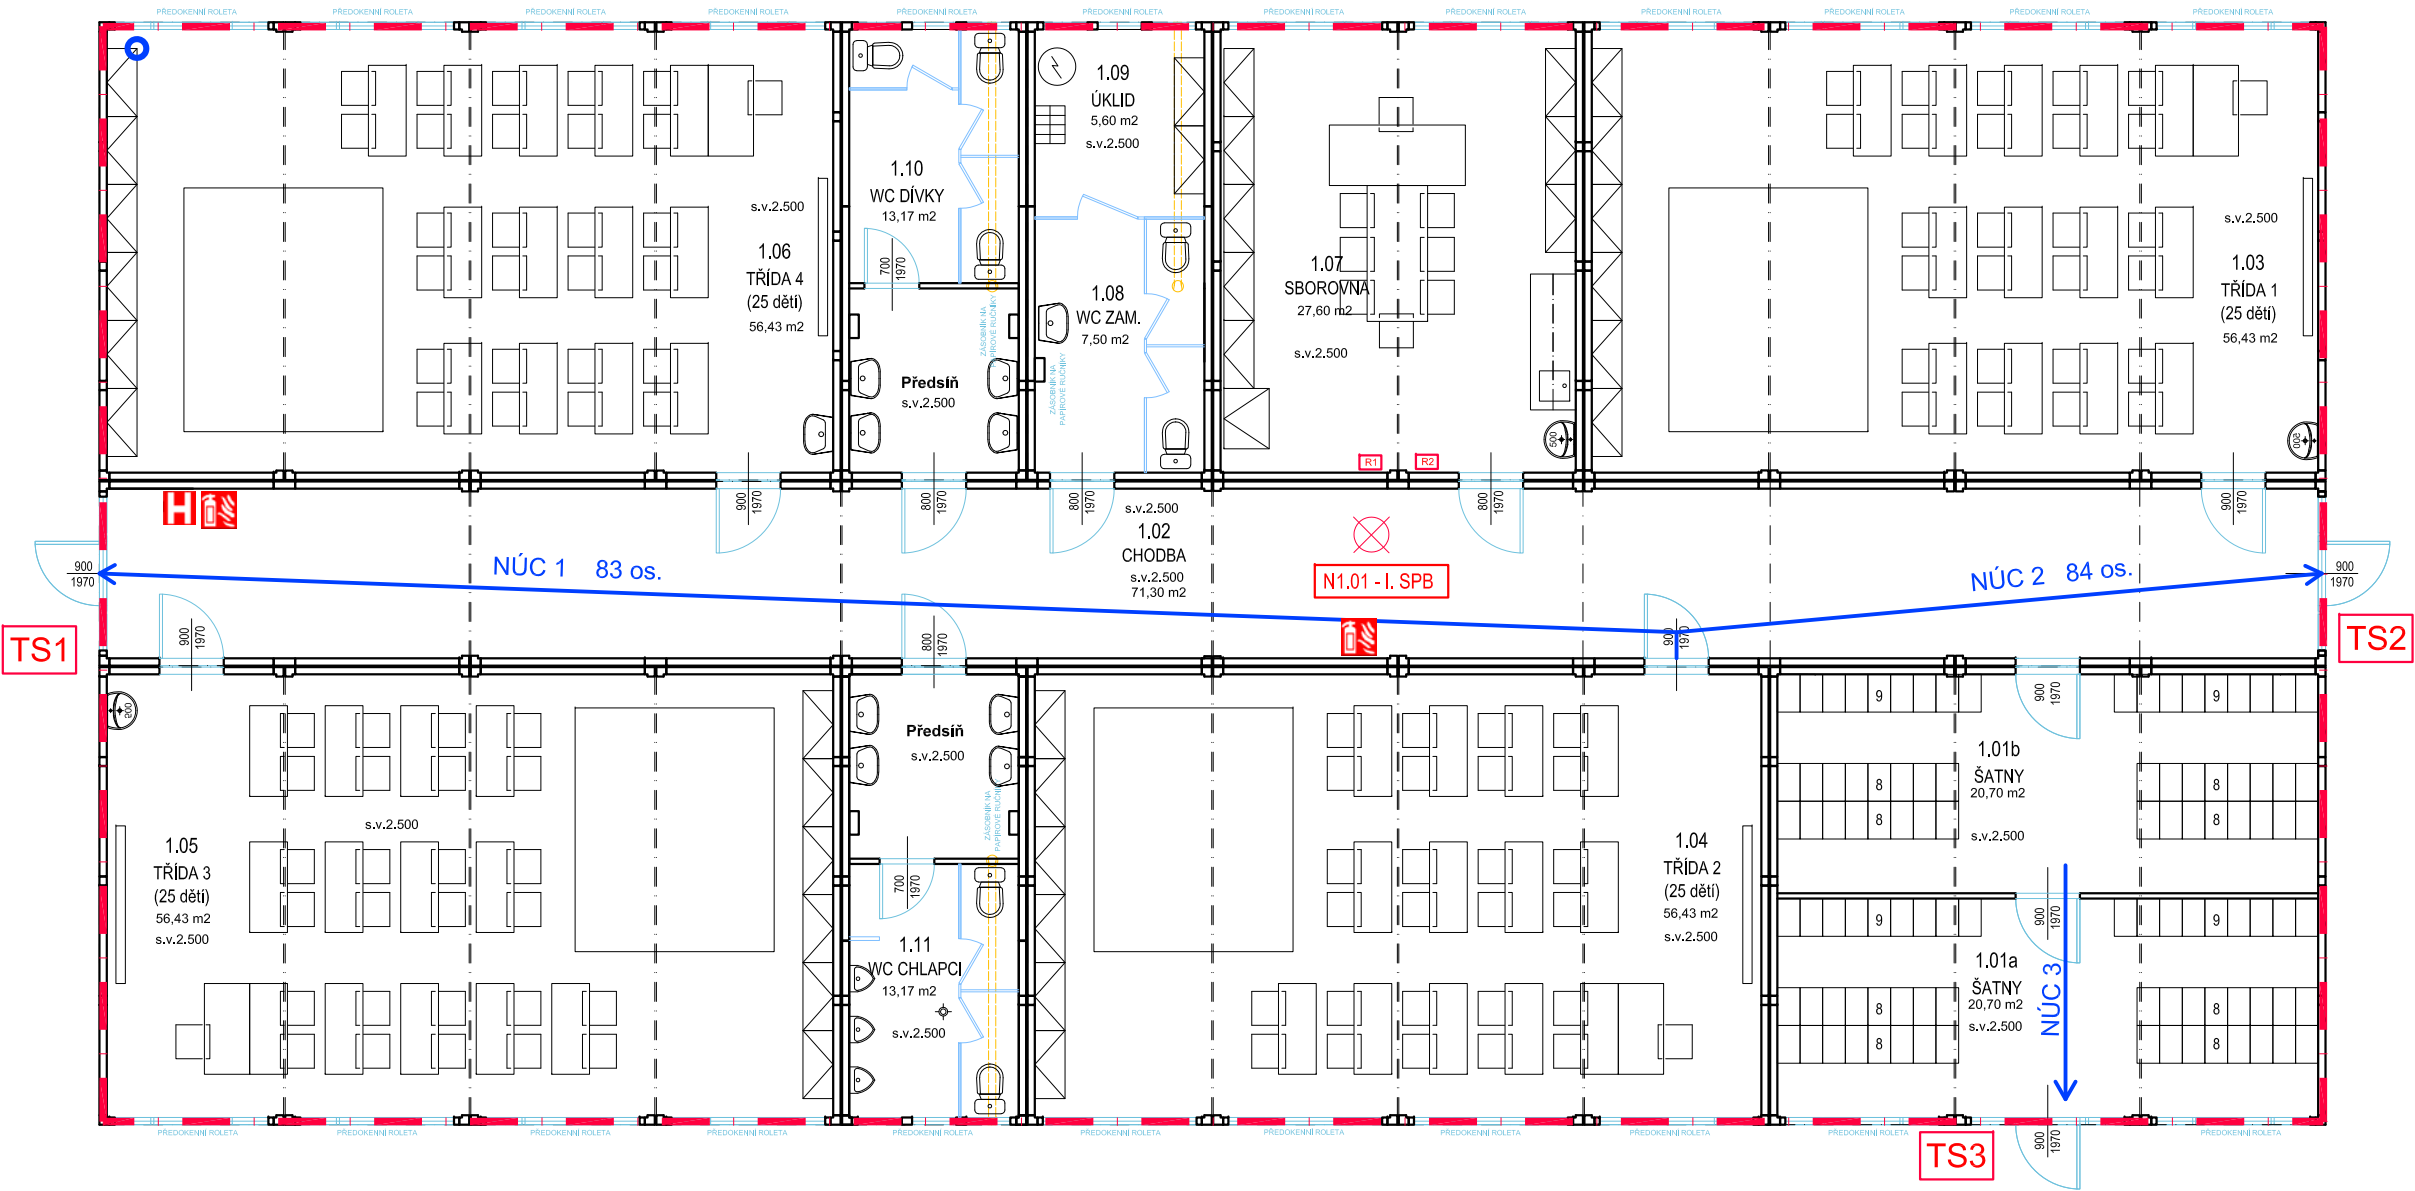

LEGENDA:

- N 1.01 - I. SPB

ozn. požárního úseku + SPB
- · — · — · —

hranice požárních úseků
- TS1 TS2 TS3

TOTAL STOP - vypínání el. energie
- přenosný hasicí přístroj práškový
- směr úniku
- 83 os.

počet unikajících osob
- NÚC

nechráněná úniková cesta
- vnitřní odběrné místo
- PU vybaven nouzovým osvětlením

ZODP. PROJEKTANT :	Ing. Radko Vondra	Na Potoce 648, Hradec Králové 11 tel.,fax.: 495539037, IČO: 132 07 245 e-mail: pridos@cmail.cz
VYPRACOVAL :	Ing. Barbora Křivdová	
INVESTOR :	Dobrovolný svazek obcí Modrý vrch	
MÍSTO :	k.ú.Drahelčice p.č. 38/2, 1162	
ODDÍL :	D.1.3. Požárně bezpečnostní řešení	
AKCE : DOČASNÁ MODULÁRNÍ STAVBA ŠKOLY V OBCI DRAHELČICE - III. ETAPA OBEC DRAHELČICE, p.č. 38/2, 1162		DATUM : 12/2024
PŮDORYS		STUPEŇ : DSP
		MĚŘITKO :
		02