


PŮDORYS I.NP - VNITŘNÍ KANALIZACE

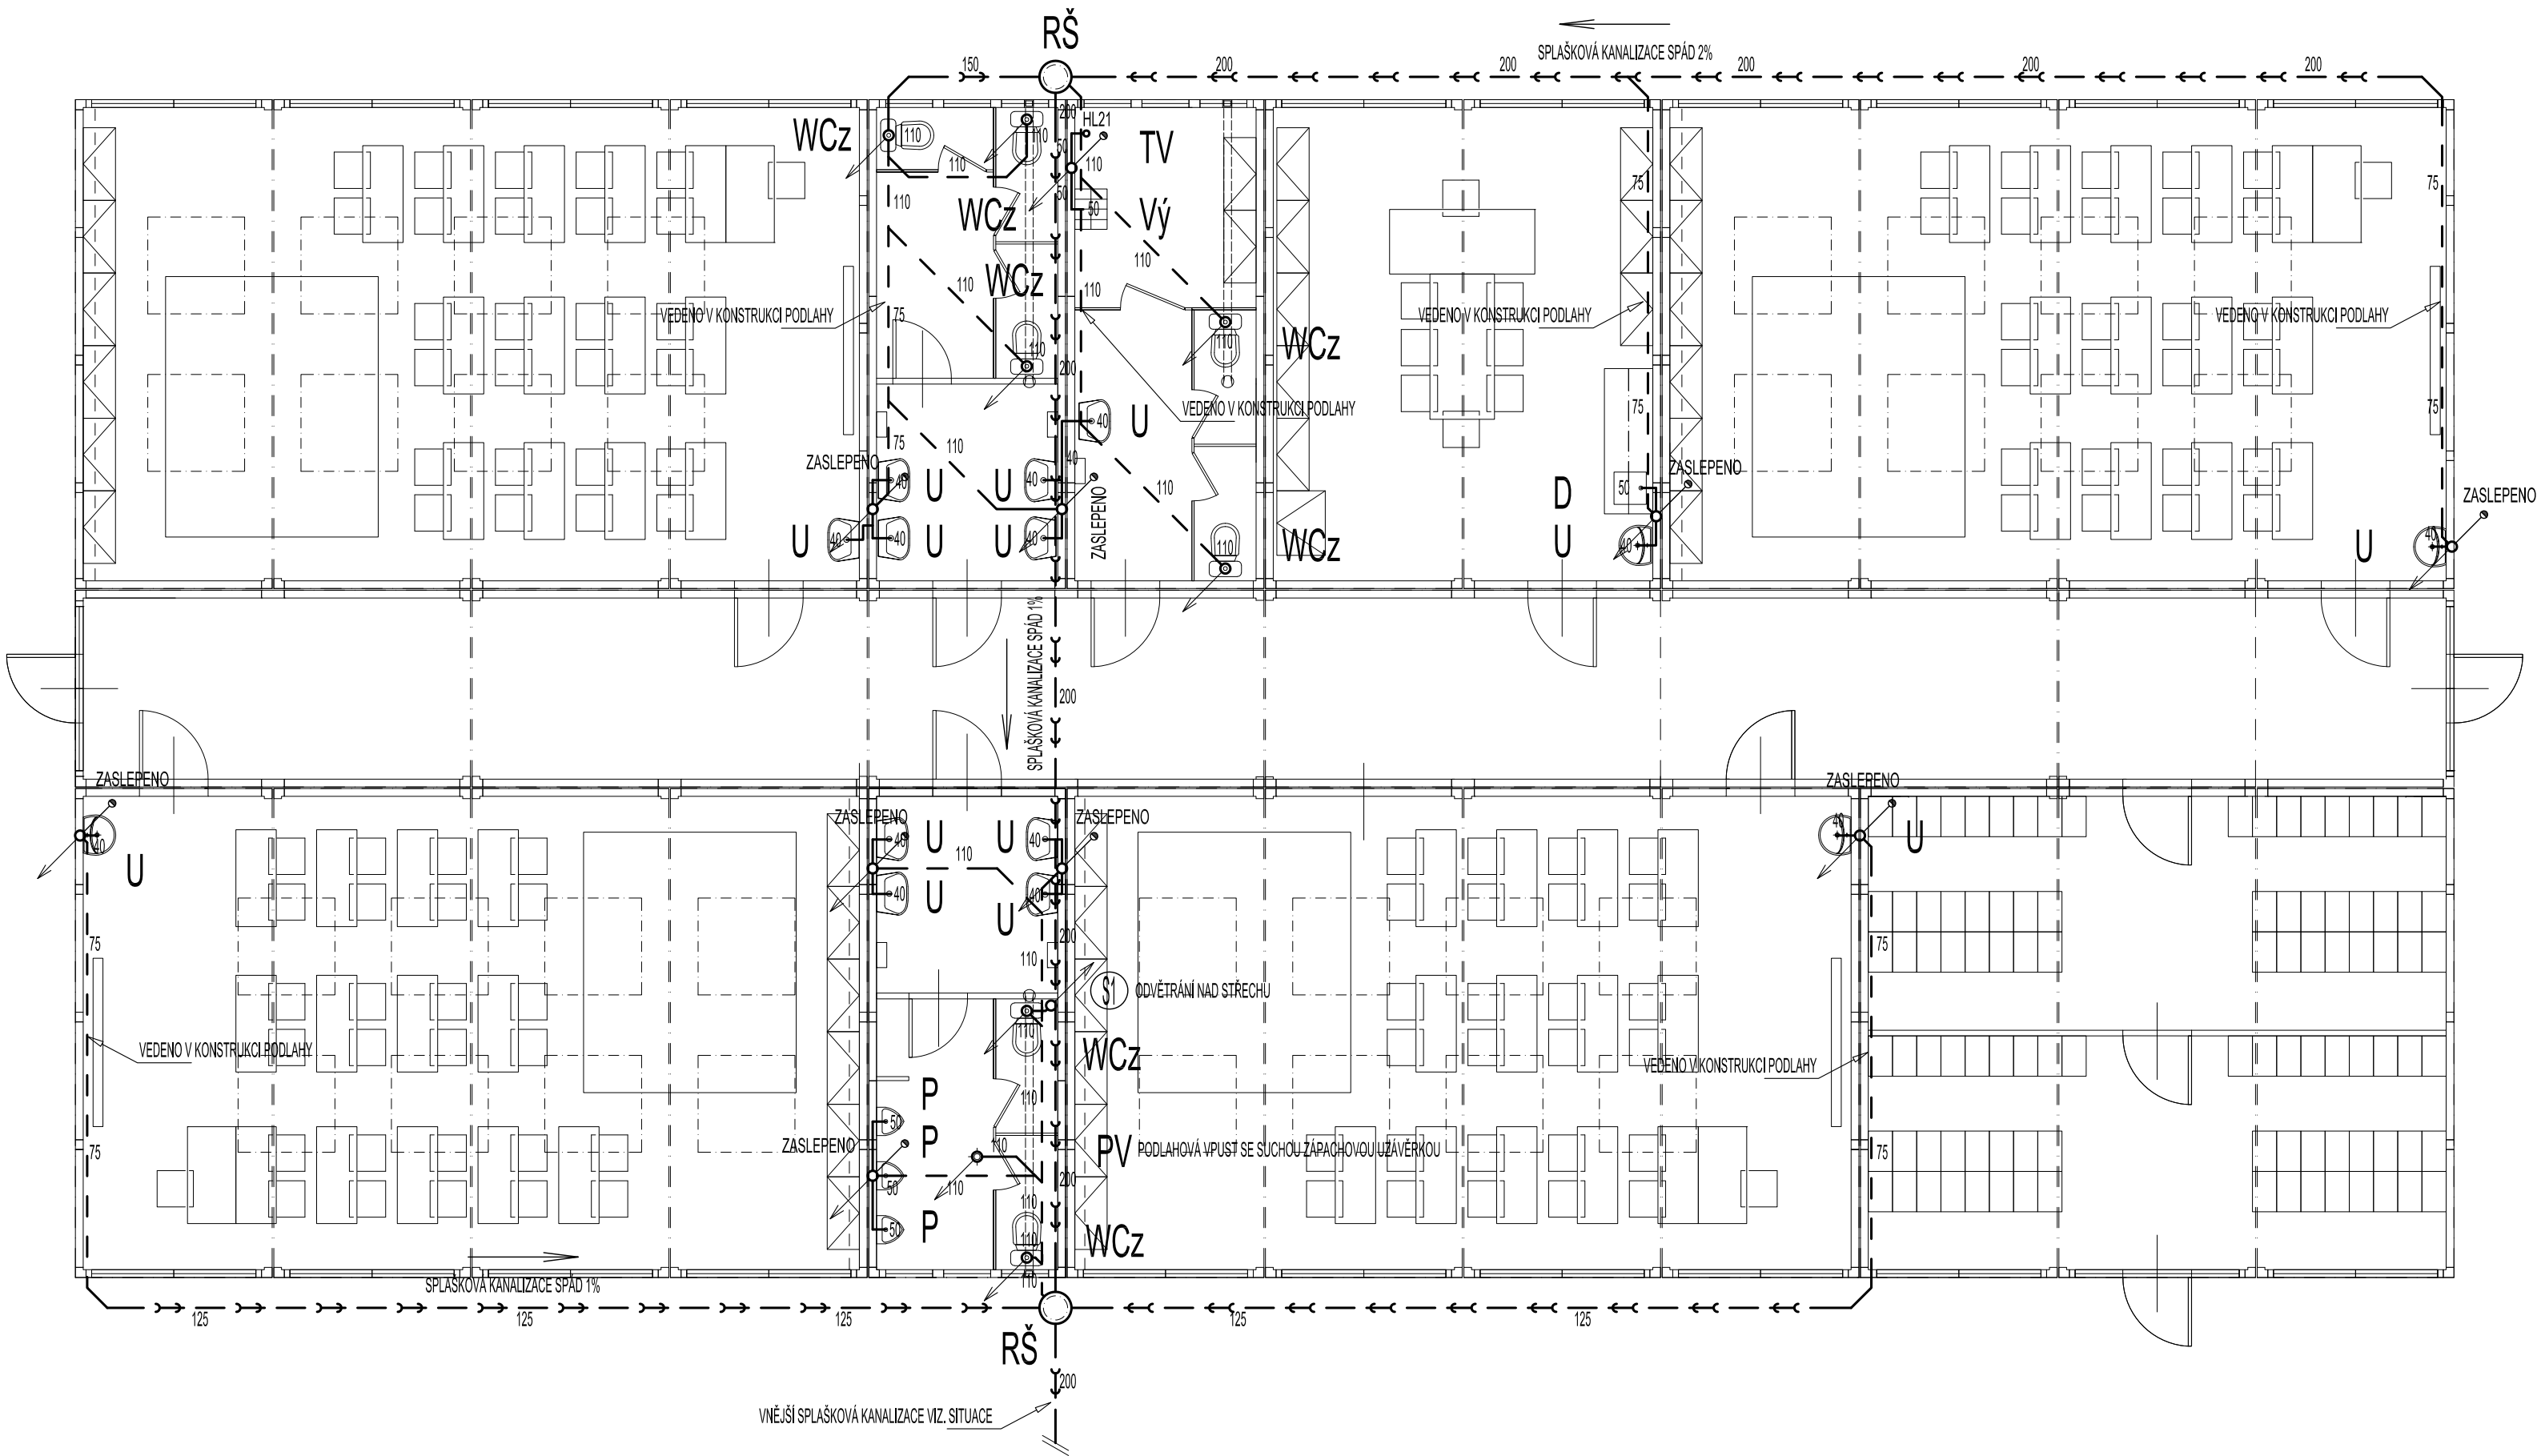

LEGENDA:

ZNAČKA	POPIS	TYP
————	PŘIPOJOVACÍ POTRUBÍ KANALIZACE	HT - SYSTÉM
- - - -	POTRUBÍ KANALIZACE V MEZIPODLAZE	HT - SYSTÉM
—>—	SVODNÉ POTRUBÍ SPLAŠKOVÉ KANALIZACE	KG - SYSTÉM
—>—	SVODNÉ POTRUBÍ DEŠŤOVÉ KANALIZACE	KG - SYSTÉM
PŠ	PLASTOVÁ REVIZNÍ ŠACHTA	-
S1 ↗	ODPADNÍ POTRUBÍ SPLAŠKOVÉ KANALIZACE	HT - SYSTÉM
D1 ↗	ODPADNÍ POTRUBÍ DEŠŤOVÉ KANALIZACE	HT - SYSTÉM

POZNÁMKA:

- PŘIPOJOVACÍ A ODPADNÍ POTRUBÍ VNITŘNÍ KANALIZACE BUDE PROVEDENO Z MATERIÁLU PP HT - SYSTÉM, SVODNÉ POTRUBÍ BUDE PROVEDENO Z PVC KG-SYSTÉM.
- PŘIPOJOVACÍ A ODPADNÍ POTRUBÍ BUDE VEDENO V DRÁŽKÁCH VE STĚNÁCH, UPEVNĚNO PŘÍCHYTKAMI A ZAZDĚNO.
- SVODNÉ POTRUBÍ VNITŘNÍ KANALIZACE BUDE VEDENO POD TERÉNEM, ULOŽENO NA PÍSKOVÉ LOŽE A ZASYPÁNO.
- MONTÁŽ KANALIZAČNÍCH POTRUBÍ BUDE PROVÁDĚNA DLE MONTÁŽNÍCH PŘEDPISŮ VÝROBCE.
- VŠECHNY PROSTUPY POTRUBÍ MEZI POŽÁRNÍMI ÚSEKY BUDOU OPATŘENY PROTIPOŽÁRNÍMI MANŽETAMI PŘÍSLUŠNÉHO PROFILU.
- VÝBĚR ZAŘÍZOVACÍCH PŘEDMĚTŮ BUDE KONZULTOVÁN S INVESTOREM A ARCHITEKTEM.

ZODP. PROJEKTANT :	Ing. Radko Vondra	 Na Potoce 648, Hradec Králové 11 tel./fax.: 495539037, 100132 07 245 e-mail: pridos@gmail.cz
KRESLIL:	T. Bažovič	
INVESTOR :	Dobrovolný svazek obcí Modrý vrch	
MÍSTO :	k.ú.Drahelčice p.č. 38/2,1162	
ODDIL :	D.1.4. TECHNIKA PROSTŘEDÍ STAVEB	
AKCE : DOČASNÁ MODULÁRNÍ STAVBA ŠKOLY V OBCI DRAHELČICE - III.ETAPA OBEC DRAHELČICE, p.č. 38/2,1162		DATUM : 12/2024
		STUPEŇ : DSP
		MĚŘITKO : 1:75
PŮDORYS I.NP - VNITŘNÍ KANALIZACE		03