


VZOROVÝ PŘÍČNÝ ŘEZ - KANALIZACE

a) V KOMUNIKACI

b) VE VOLNÉM TERÉNU

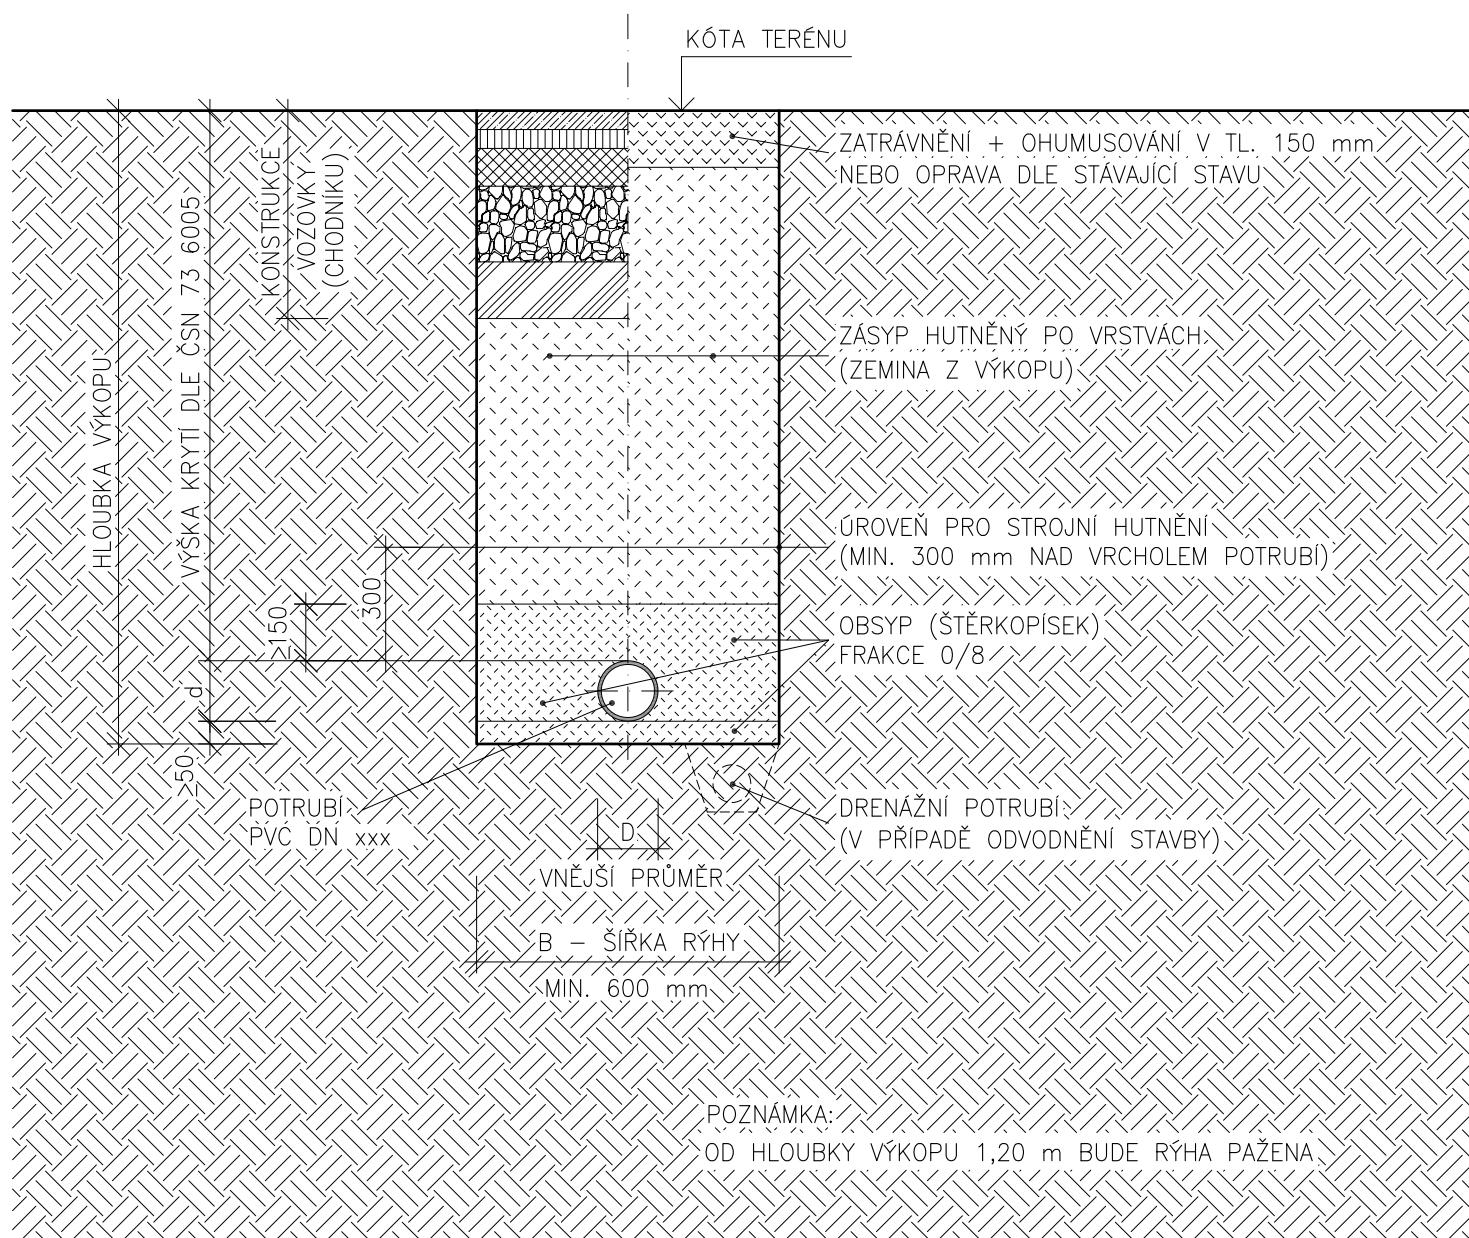

Legenda:

Potrubí:

- kanalizace bude provedena z potrubí PVC KG
- potrubí bude uloženo do pískového hutněného lože (písek frakce 0/8) s dodržáním minimálního krytím dle ČSN 73 6005

ZODP. PROJEKTANT :	Ing. Radko Vondra	 pridos Na Potoce 648, Hradec Králové 11 tel./fax.: 495539037, 120:132 07 245 e-mail: pridos@email.cz
KRESLIL:	T. Balažovič	
INVESTOR :	Dobrovolný svazek obcí Modrý vrch	
MÍSTO :	k.ú.Drahelčice p.č. 38/2,1162	
ODDÍL :	D.1.4. TECHNIKA PROSTŘEDÍ STAVEB	
AKCE : DOČASNÁ MODULÁRNÍ STAVBA ŠKOLY V OBCI DRAHELČICE - III.ETAPA OBEC DRAHELČICE, p.č. 38/2,1162		DATUM : 12/2024
VZOROVÝ PŘÍČNÝ ŘEZ - KANALIZACE		STUPEŇ : DSP
		MĚŘÍTKO : 1:20
		05