


VZOROVÝ PŘÍČNÝ ŘEZ - VODOVOD

a) V KOMUNIKACI

b) VE VOLNÉM TERÉNU

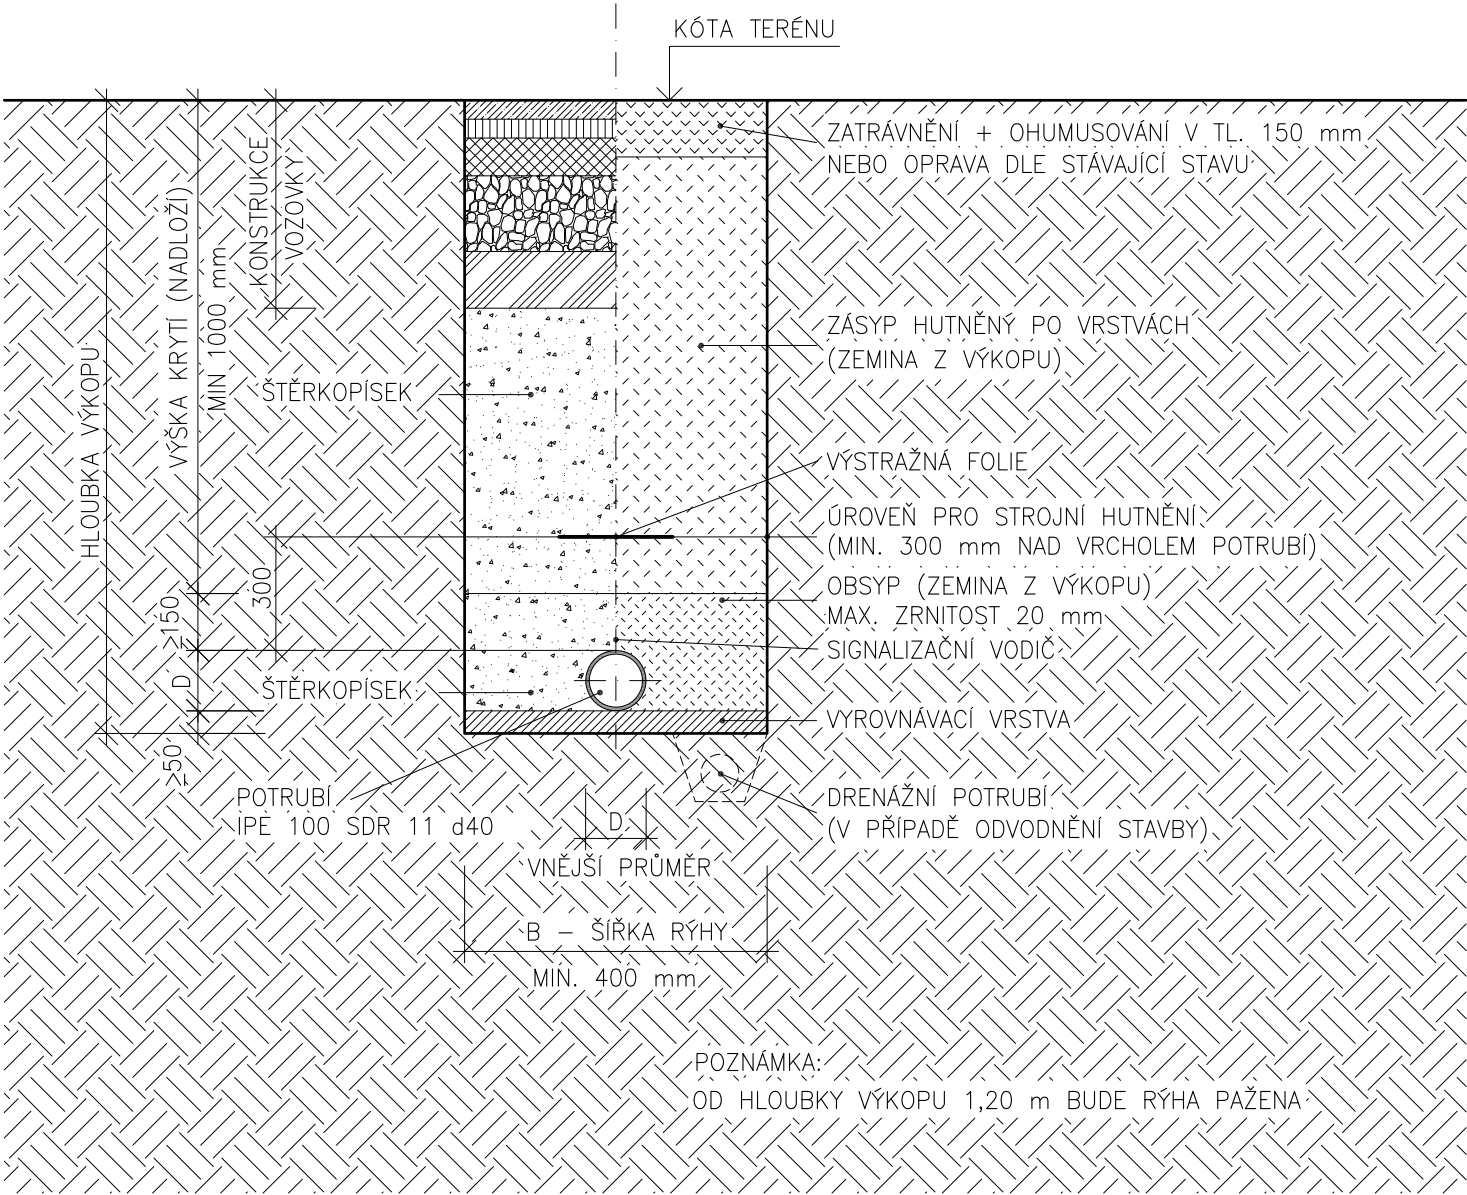

Legenda:

Potrubí:

- vnější domovní vodovod bude provedena z plastového IPE potrubí
IPE 100 SDR 11 d40 PN16, výrobce např. PIPE-LIFE Fatra
- nové potrubí bude uloženo do pískového hutněného lože, s dodržením min. krytím dle ČSN736005

ZODP. PROJEKTANT :	Ing. Radko Vondra	 pridos Na Potace 648, Hradec Králové 11 tel./fax.: 495539037, IČO:132 07 245 e-mail: pridos@email.cz
KRESLIL:	T. Balažovič	
INVESTOR :	Dobrovolný svazek obcí Modrý vrch	
MÍSTO :	k.ú.Drahelčice p.č. 38/2,1162	
ODDÍL :	D.1.4. TECHNIKA PROSTŘEDÍ STAVEB	
AKCE : DOČASNÁ MODULÁRNÍ STAVBA ŠKOLY V OBCI DRAHELČICE - III.ETAPA OBEC DRAHELČICE, p.č. 38/2,1162		DATUM : 12/2024
VZOROVÝ PŘÍČNÝ ŘEZ - VODOVOD		STUPEŇ : DSP
		MĚŘÍTKO : 1:20
		06