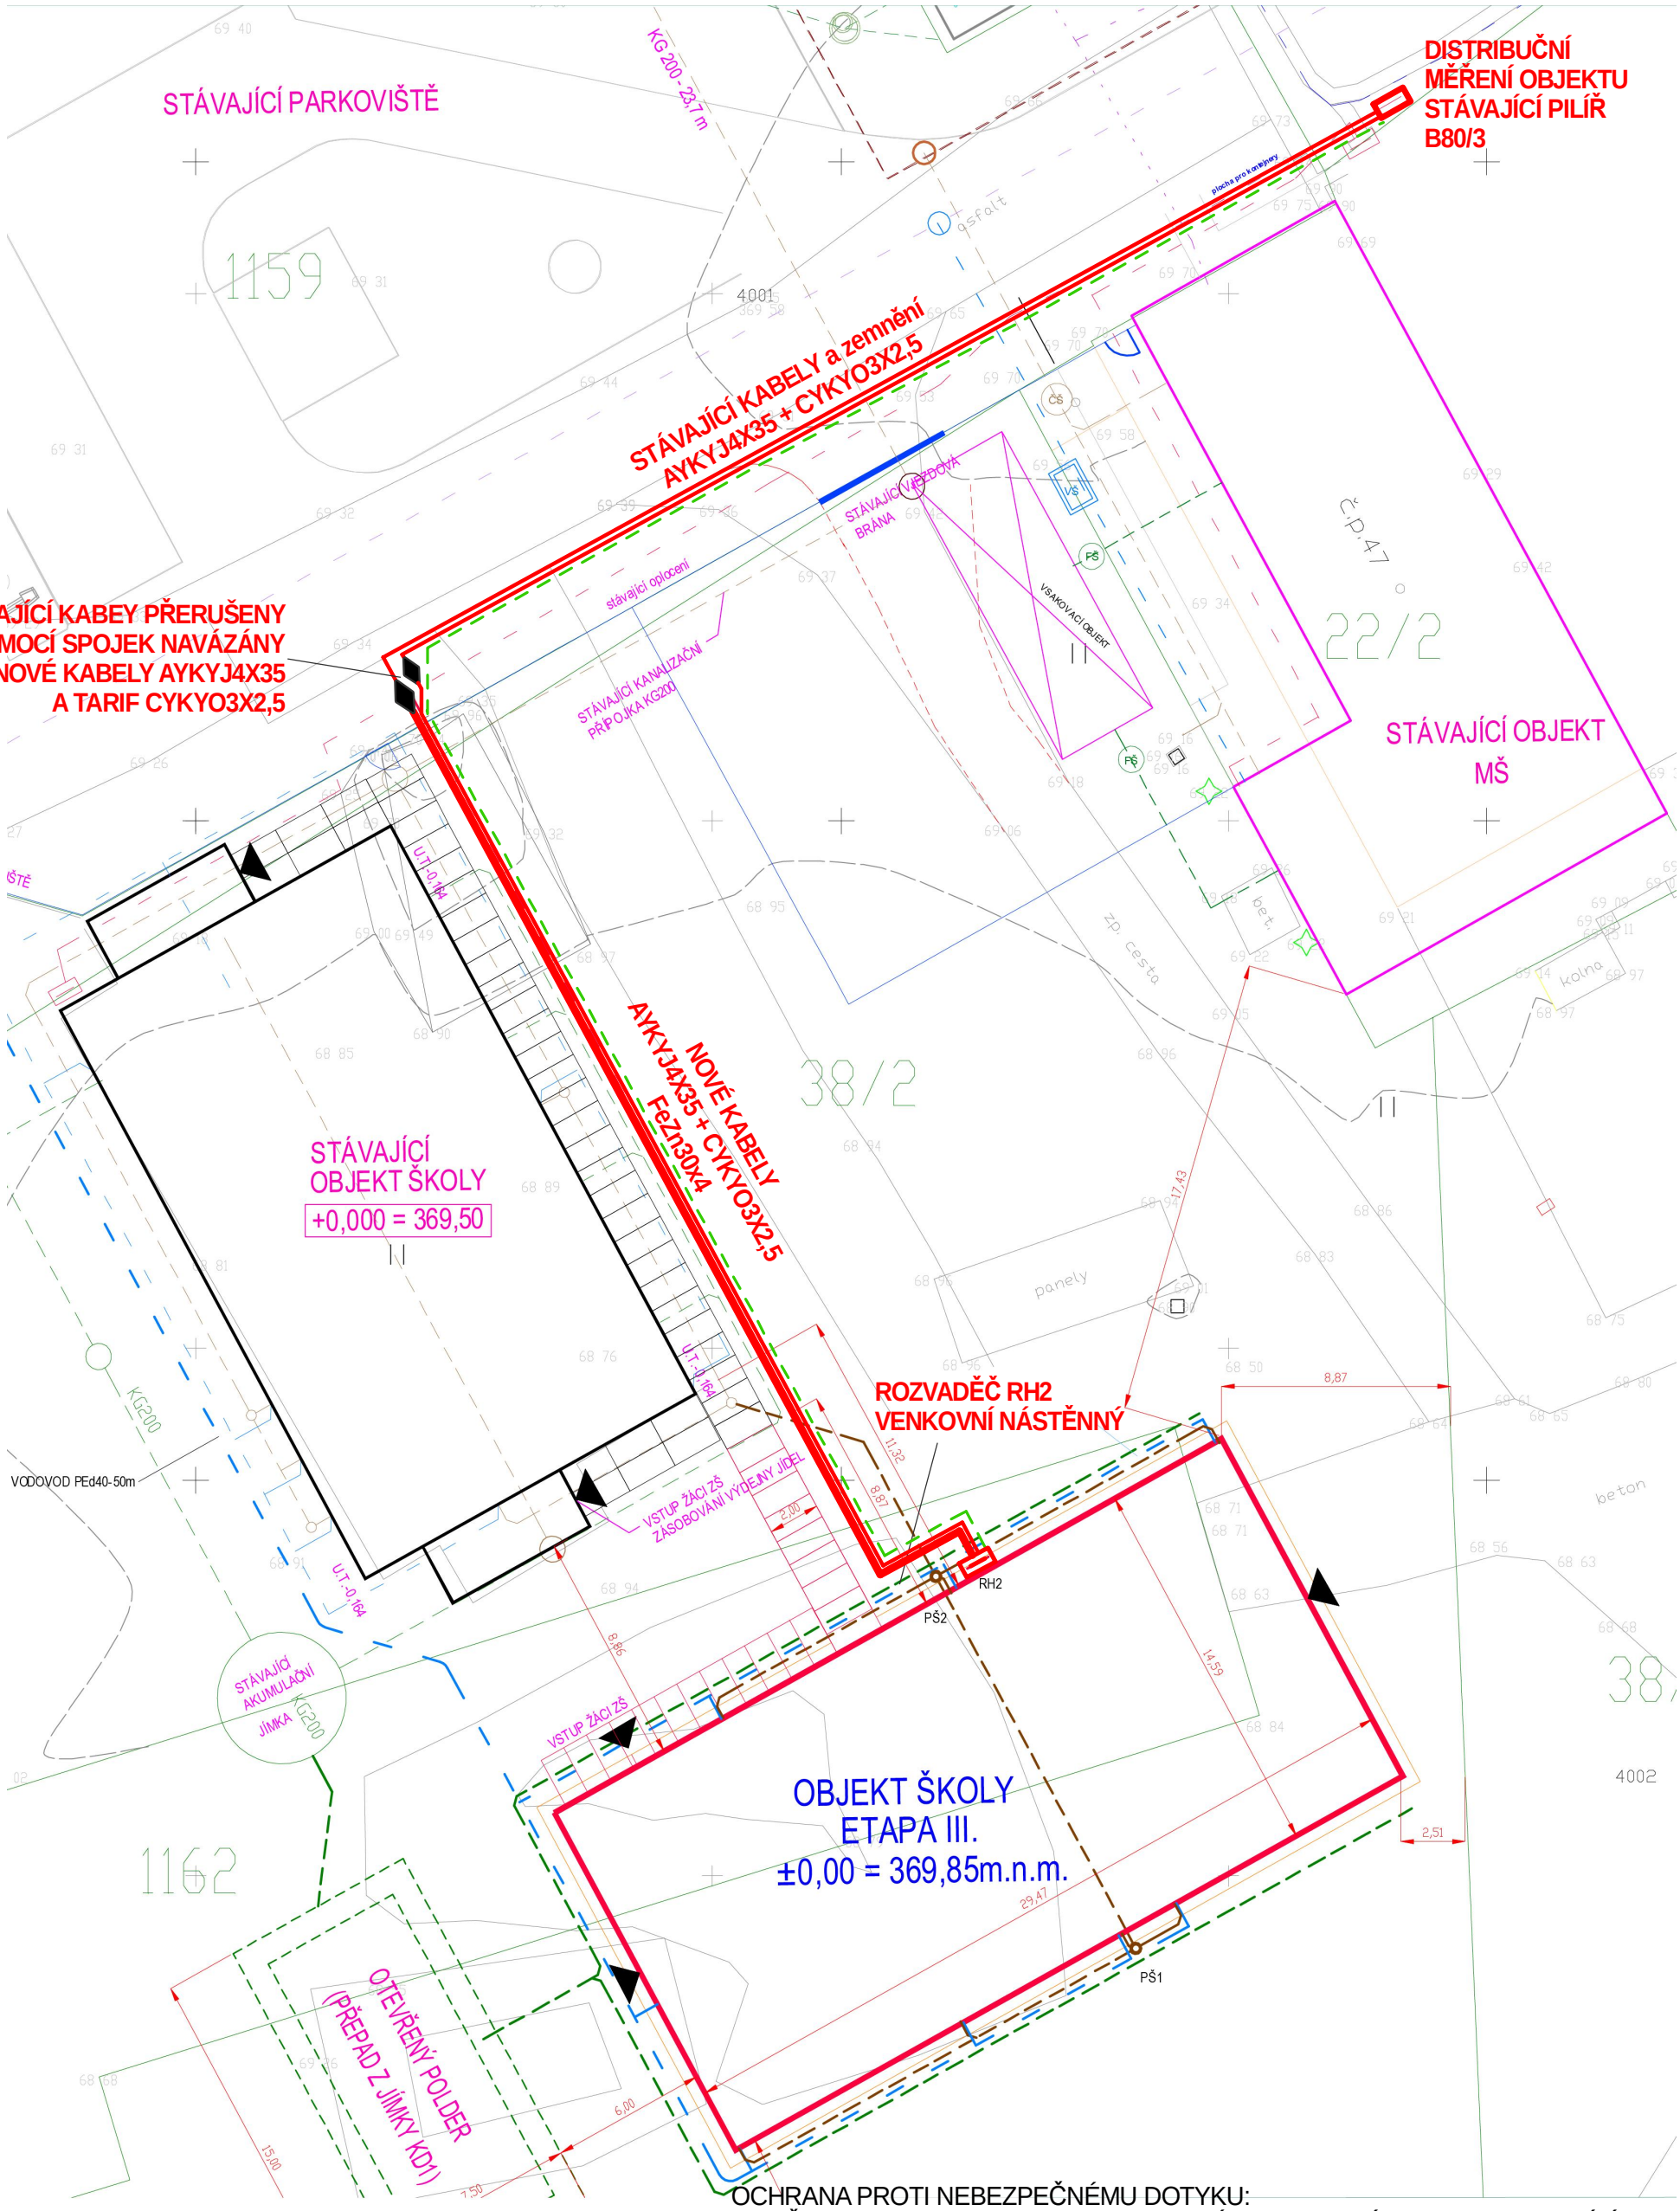

OCHRANA PROTI NEBEZPEČNÉMU DOTYKU:
DLE ČSN 33 2000-4-41 ed.3 AUTOMATICKÝM ODPOJENÍM OD ZDROJE V SÍTÍCH TN.
NAPĚŤOVÁ SOUSTAVA: 3PEN AC 50Hz 400/230V / TN-C.

Uložení kabelů zejména dle základních norem:
ČSN 33 2000-5-52 ed. 2
ČSN 33 2000-5-51 ed. 3
ČSN 33 2000-4-42 ed. 2
ČSN 73 6005

Před započetím výkopových prací je nutné požádat správce jednotlivých ing. podzemních sítí o vyjádření a respektovat jejich požadavky.

ZODP. PROJEKTANT	Ing. Radko Vondra	pridos Na Potoce 648, Hradec Králové 11 tel., fax: 495539037, IČO: 132 07 245 e-mail: pridos@cmail.cz
VYPRACOVAL	Ing. Radek Vondra, Jaroslav Rejnyš	
INVESTOR	Dobrovolný svazek obcí Modrý vrch	
KRAJ	Středočeský, k.ú. Drahelčice p. č. 38/2, 1162	
ODDÍL	D.1.4.g) Silnoproudá elektrotechnika včetně bleskosvodu	
AKCE: **DOČASNÁ MODULÁRNÍ STAVBA ŠKOLY V OBCI DRAHELČICE- III. ETAPA OBEC DRAHELČICE, p. č. 38/2, 1162**	DATUM	01/2025
	STUPEŇ	DSP
	MĚŘÍTKO	1 : 100
VÝKRES: **PŘÍPOJKA DO OBJEKTU**		**2E21**