


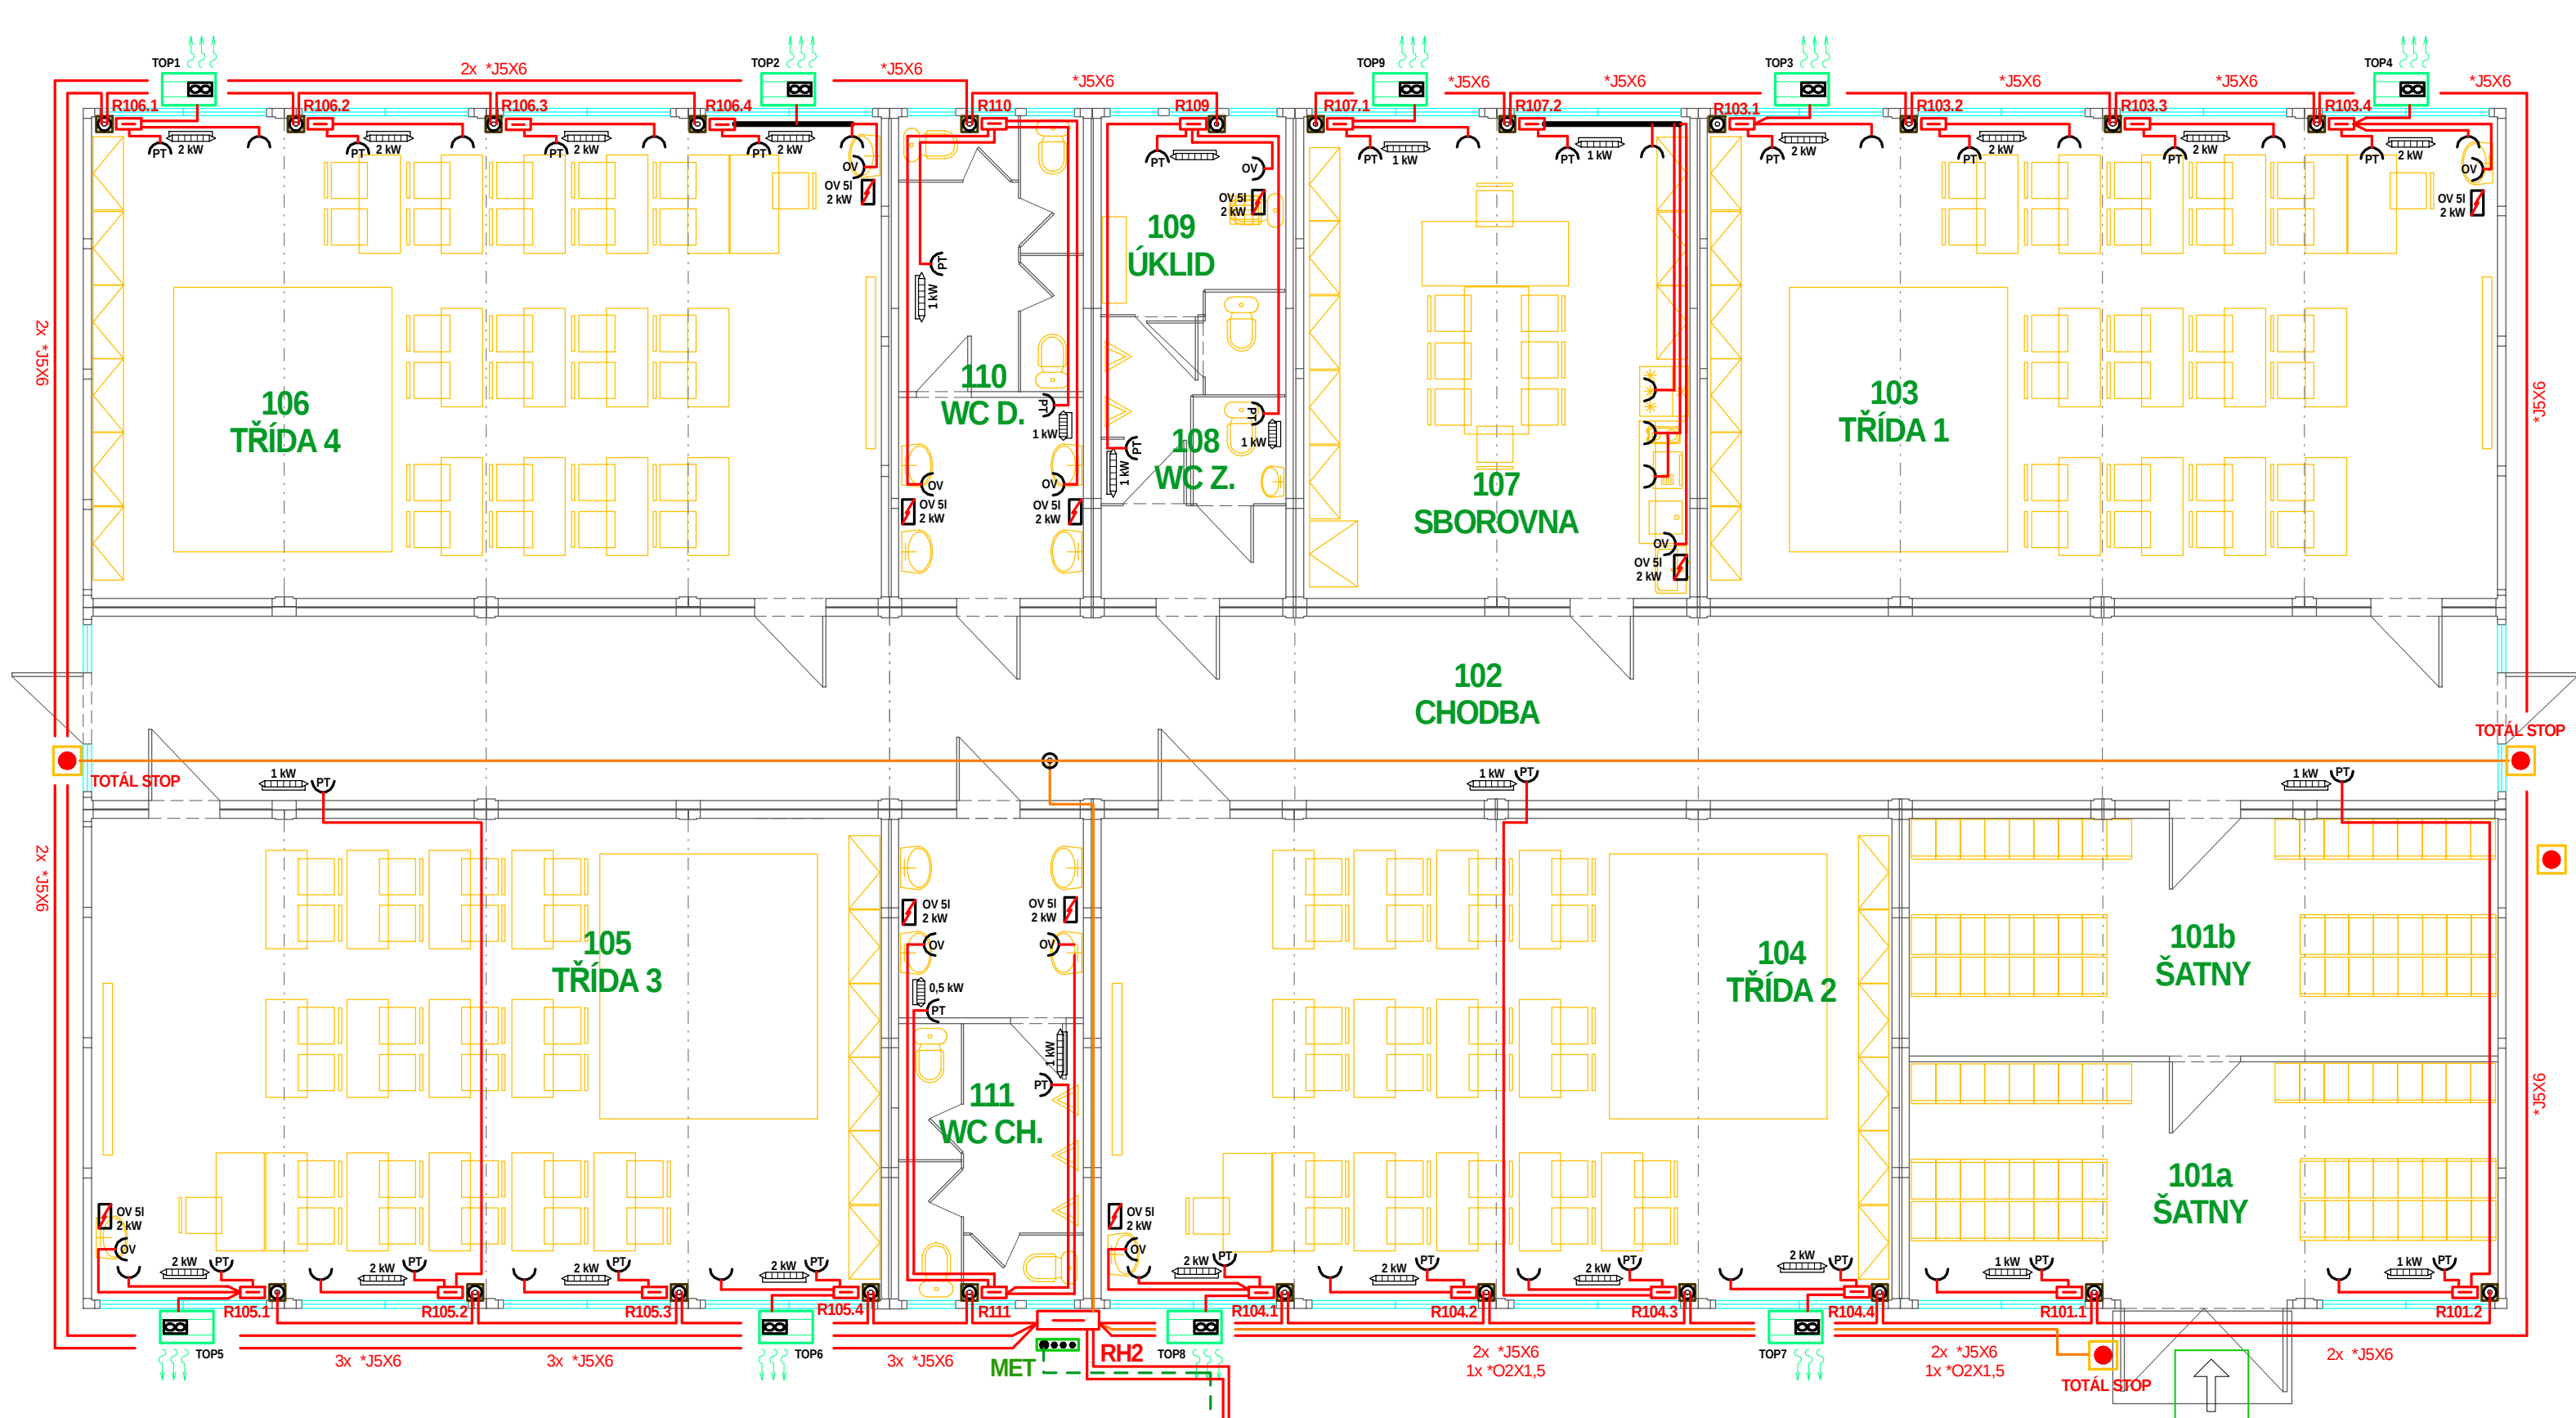

OCHRANA PROTI NEBEZPEČNÉMU DOTYKU:
DLE ČSN 33 2000-4-41 ed.3 AUTOMATICKÝM ODPOJENÍM OD ZDROJE V SÍTÍCH TN.
NAPĚŤOVÁ SOUSTAVA: 3NPE AC 50Hz 400/230V / TN-S.

INSTALACE PROVEDENA ZEJMÉNA DLE ČSN 33 2130 ed. 4.
ROZVOD PROVEDEN V SYSTÉMU TN-S VE STĚNÁCH BUNĚK, NEBO ZA SDK.
ZÁSUVKOVÉ OBVODY BUDOU MÍT ZVÝŠENOU OCHRANU DLE
ČSN 33 2000-4-43 ed. 3 PROUDOVÝM CHRÁNIČEM S VYBAVOVACÍM
PROUDEM 0,03A, VYJMA VÝJIMEK Z ČSN.
MINIMÁLNÍ VÝŠKA ZÁSUVEK SE DOPORUČUJE 30 cm OD PODLAHY.
DOPORUČUJE SE POUŽÍT ZÁSUVKY S OCHRANNÝMI CLONKAMI, VE
TŘIDÁCH S VÍČKEM.
MINIMÁLNÍ PRŮŘEZ VEDENÍ ZÁSUVEK BUDE 2,5 mm².

RE
(V PILÍŘI)

ZODP. PROJEKTANT	Ing. Radko Vondra	 Na Potoce 648, Hradec Králové 11 tel., fax: 495539037, IČO: 132 07 245 e-mail: pridoss@cmail.cz	
VYPRACOVAL	Ing. Radek Vondra, Jaroslav Rejnyš		
INVESTOR	Dobrovolný svazek obcí Modrý vrch		
KRAJ	Středočeský, k.ú. Drahelčice p. č. 38/2, 1162		
ODDÍL	D.1.4.g) Silnoproudá elektrotechnika včetně bleskosvodu	DATUM	29.01/2025
AKCE:		STUPEŇ	DSP
DOČASNÁ MODULÁRNÍ STAVBA ŠKOLY V OBCI DRAHELČICE- III. ETAPA		MĚŘÍTKO	1 : 100
OBEC DRAHELČICE, p. č. 38/2, 1162		2E30	
VÝKRES:		SILOVÉ ROZVODY NN	