


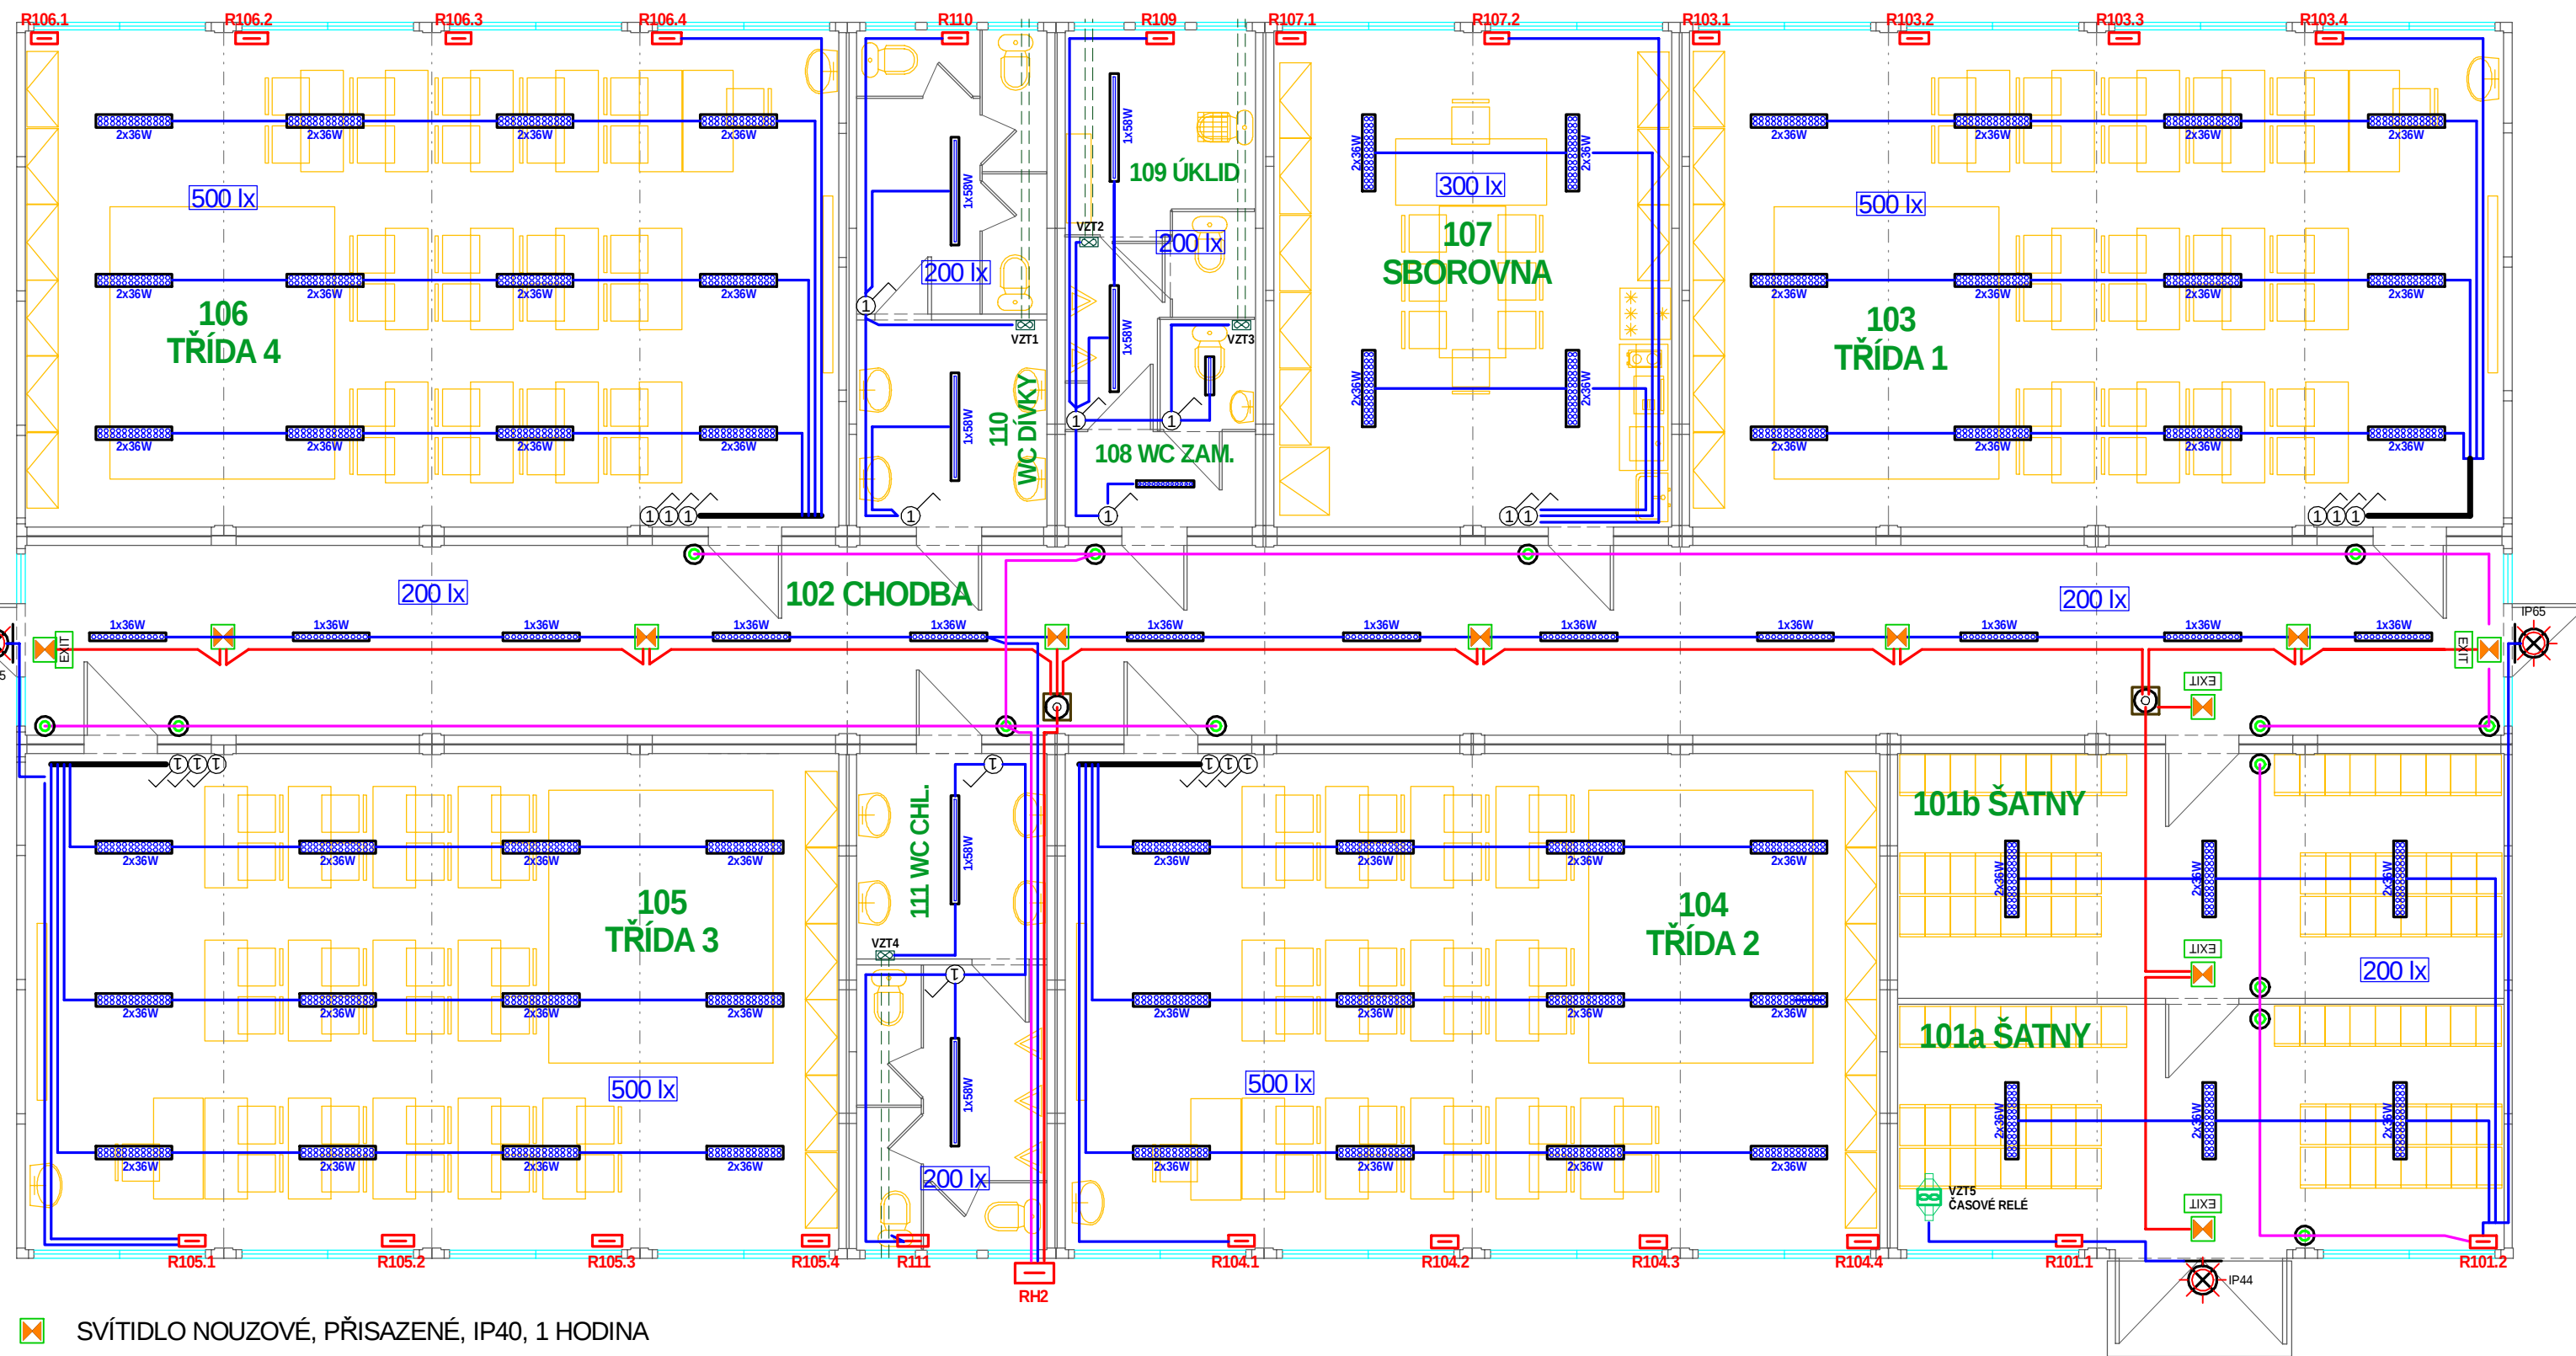

SVÍTIDLO NOUZOVÉ, PŘISAZENÉ, IP40, 1 HODINA

SVÍTIDLO PŘISAZENÉ, IP65 s detekcí pohybu

OCHRANA PROTI NEBEZPEČNÉMU DOTYKU:

DLE ČSN 33 2000-4-41 ed.3 AUTOMATICKÝM ODPOJENÍM OD ZDROJE V SÍTÍCH TN.

NAPĚŤOVÁ SOUSTAVA: 3NPE AC 50Hz 400/230V / TN-S.

INSTALACE PROVEDENA ZEJMÉNA DLE ČSN 33 2130 ed. 4.

ROZVOD PROVEDEN V SYSTÉMU TN-S ZA SDK, NEBO VE STĚNÁCH BUNĚK.

VEŠKERÉ SVĚTELNÉ OBVODY BUDOU MÍT ZVÝŠENOU OCHRANU

PROUDOVÝM CHRÁNIČEM S VYBAVOVACÍM PROUDEM 0,03A.

KRYTÍ SVĚTEL DLE URČENÉHO PROSTŘEDÍ. MINIMÁLNÍ VÝŠKA SPÍNAČŮ

NAD PODLAHOU SE DOPORUČUJE 100 cm. MINIMÁLNÍ PRŮŘEZ VEDENÍ

OSVĚTLENÍ BUDE 1,5 MM².

ZODP. PROJEKTANT	Ing. Radko Vondra	 pridos Na Potoce 648, Hradec Králové 11 tel., fax: 495539037, IČO: 132 07 245 e-mail: pridoss@cmil.cz	
VYPRACOVAL	Ing. Radek Vondra, Jaroslav Rejnyš		
INVESTOR	Dobrovolný svazek obcí Modrý vrch		
KRAJ	Středočeský, k.ú. Drahelčice p. č. 38/2, 1162		
ODDÍL	D.1.4.g) Silnoproudá elektrotechnika včetně bleskosvodu		
AKCE:		DATUM	29.01/2025
DOČASNÁ MODULÁRNÍ STAVBA ŠKOLY V OBCI DRAHELČICE- III. ETAPA OBEC DRAHELČICE, p. č. 38/2, 1162		STUPEŇ	DSP
		MĚŘÍTKO	1 : 100
VÝKRES: SVĚTELNÉ ROZVODY NN		2E31	