


ROZVADĚČ RH2

L1+L2+L3+N+PE / In: 160 A

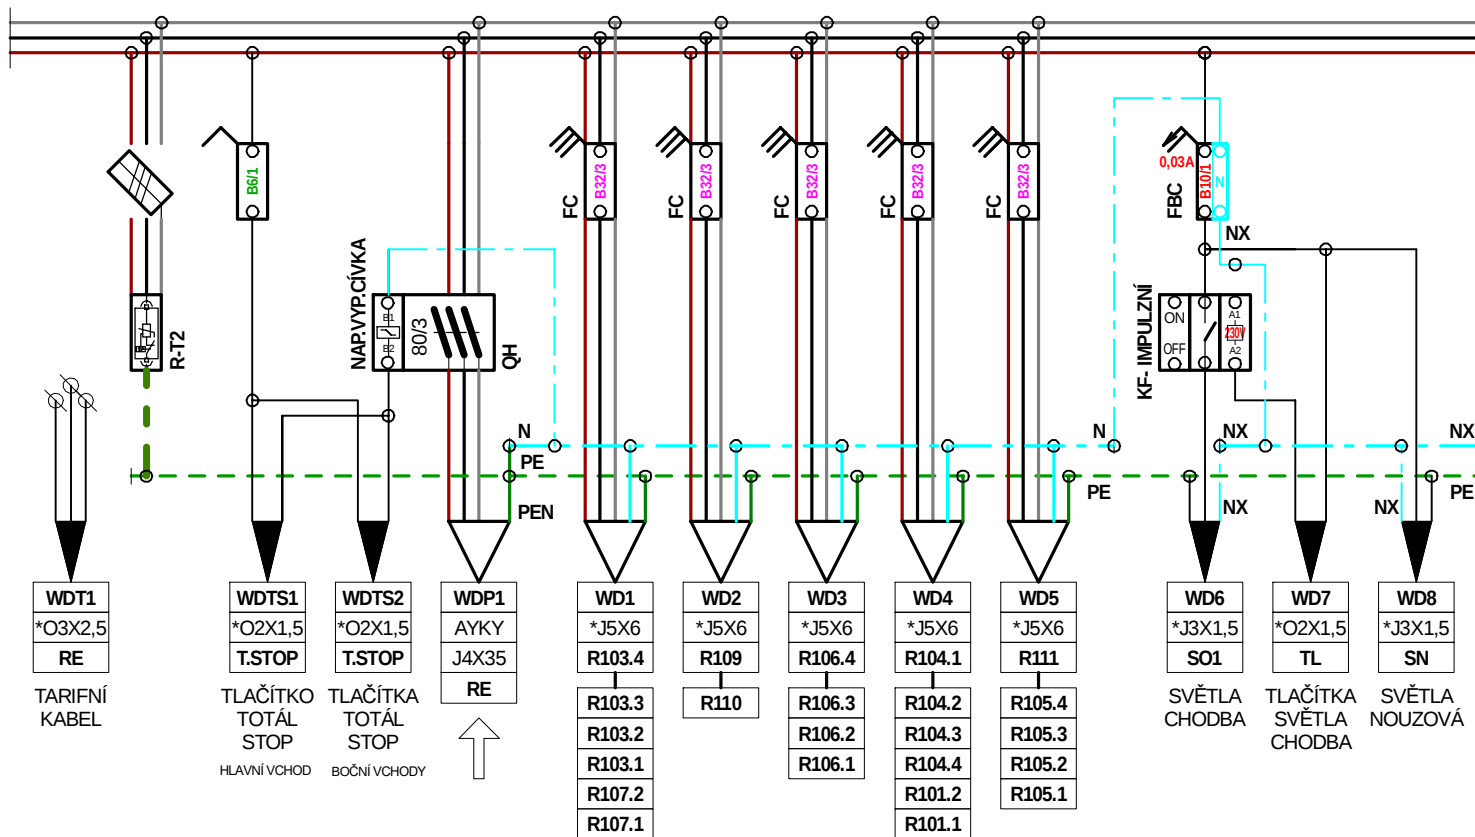

OCHRANA PROTI NEBEZPEČNÉMU DOTYKU:
DLE ČSN 33 2000-4-41 ed.3 AUTOMATICKÝM ODPOJENÍM OD ZDROJE V SÍTÍCH TN.
NAPĚŤOVÁ SOUSTAVA: 3NPE AC 50Hz 400/230V / TN-S.

ZODP. PROJEKTANT	Ing. Radko Vondra	 <i>pridos</i> Na Potoce 648, Hradec Králové 11 tel., fax: 495539037, IČO: 132 07 245 e-mail: pridos@cmail.cz	
VYPRACOVAL	Ing. Radek Vondra, Jaroslav Rejnyš		
INVESTOR	Dobrovolný svazek obcí Modrý vrch		
KRAJ	Středočeský, k.ú. Drahelčice p. č. 38/2, 1162		
ODDÍL	D.1.4.g) Silnoproudá elektrotechnika včetně bleskosvodu		
AKCE:		DATUM	29.01/2025
DOČASNÁ MODULÁRNÍ STAVBA ŠKOLY V OBCI DRAHELČICE- III. ETAPA OBEC DRAHELČICE, p. č. 38/2, 1162		STUPEŇ	DSP
		MĚŘÍTKO	
VÝKRES:	ROZVADĚČ RH2	2E41	