


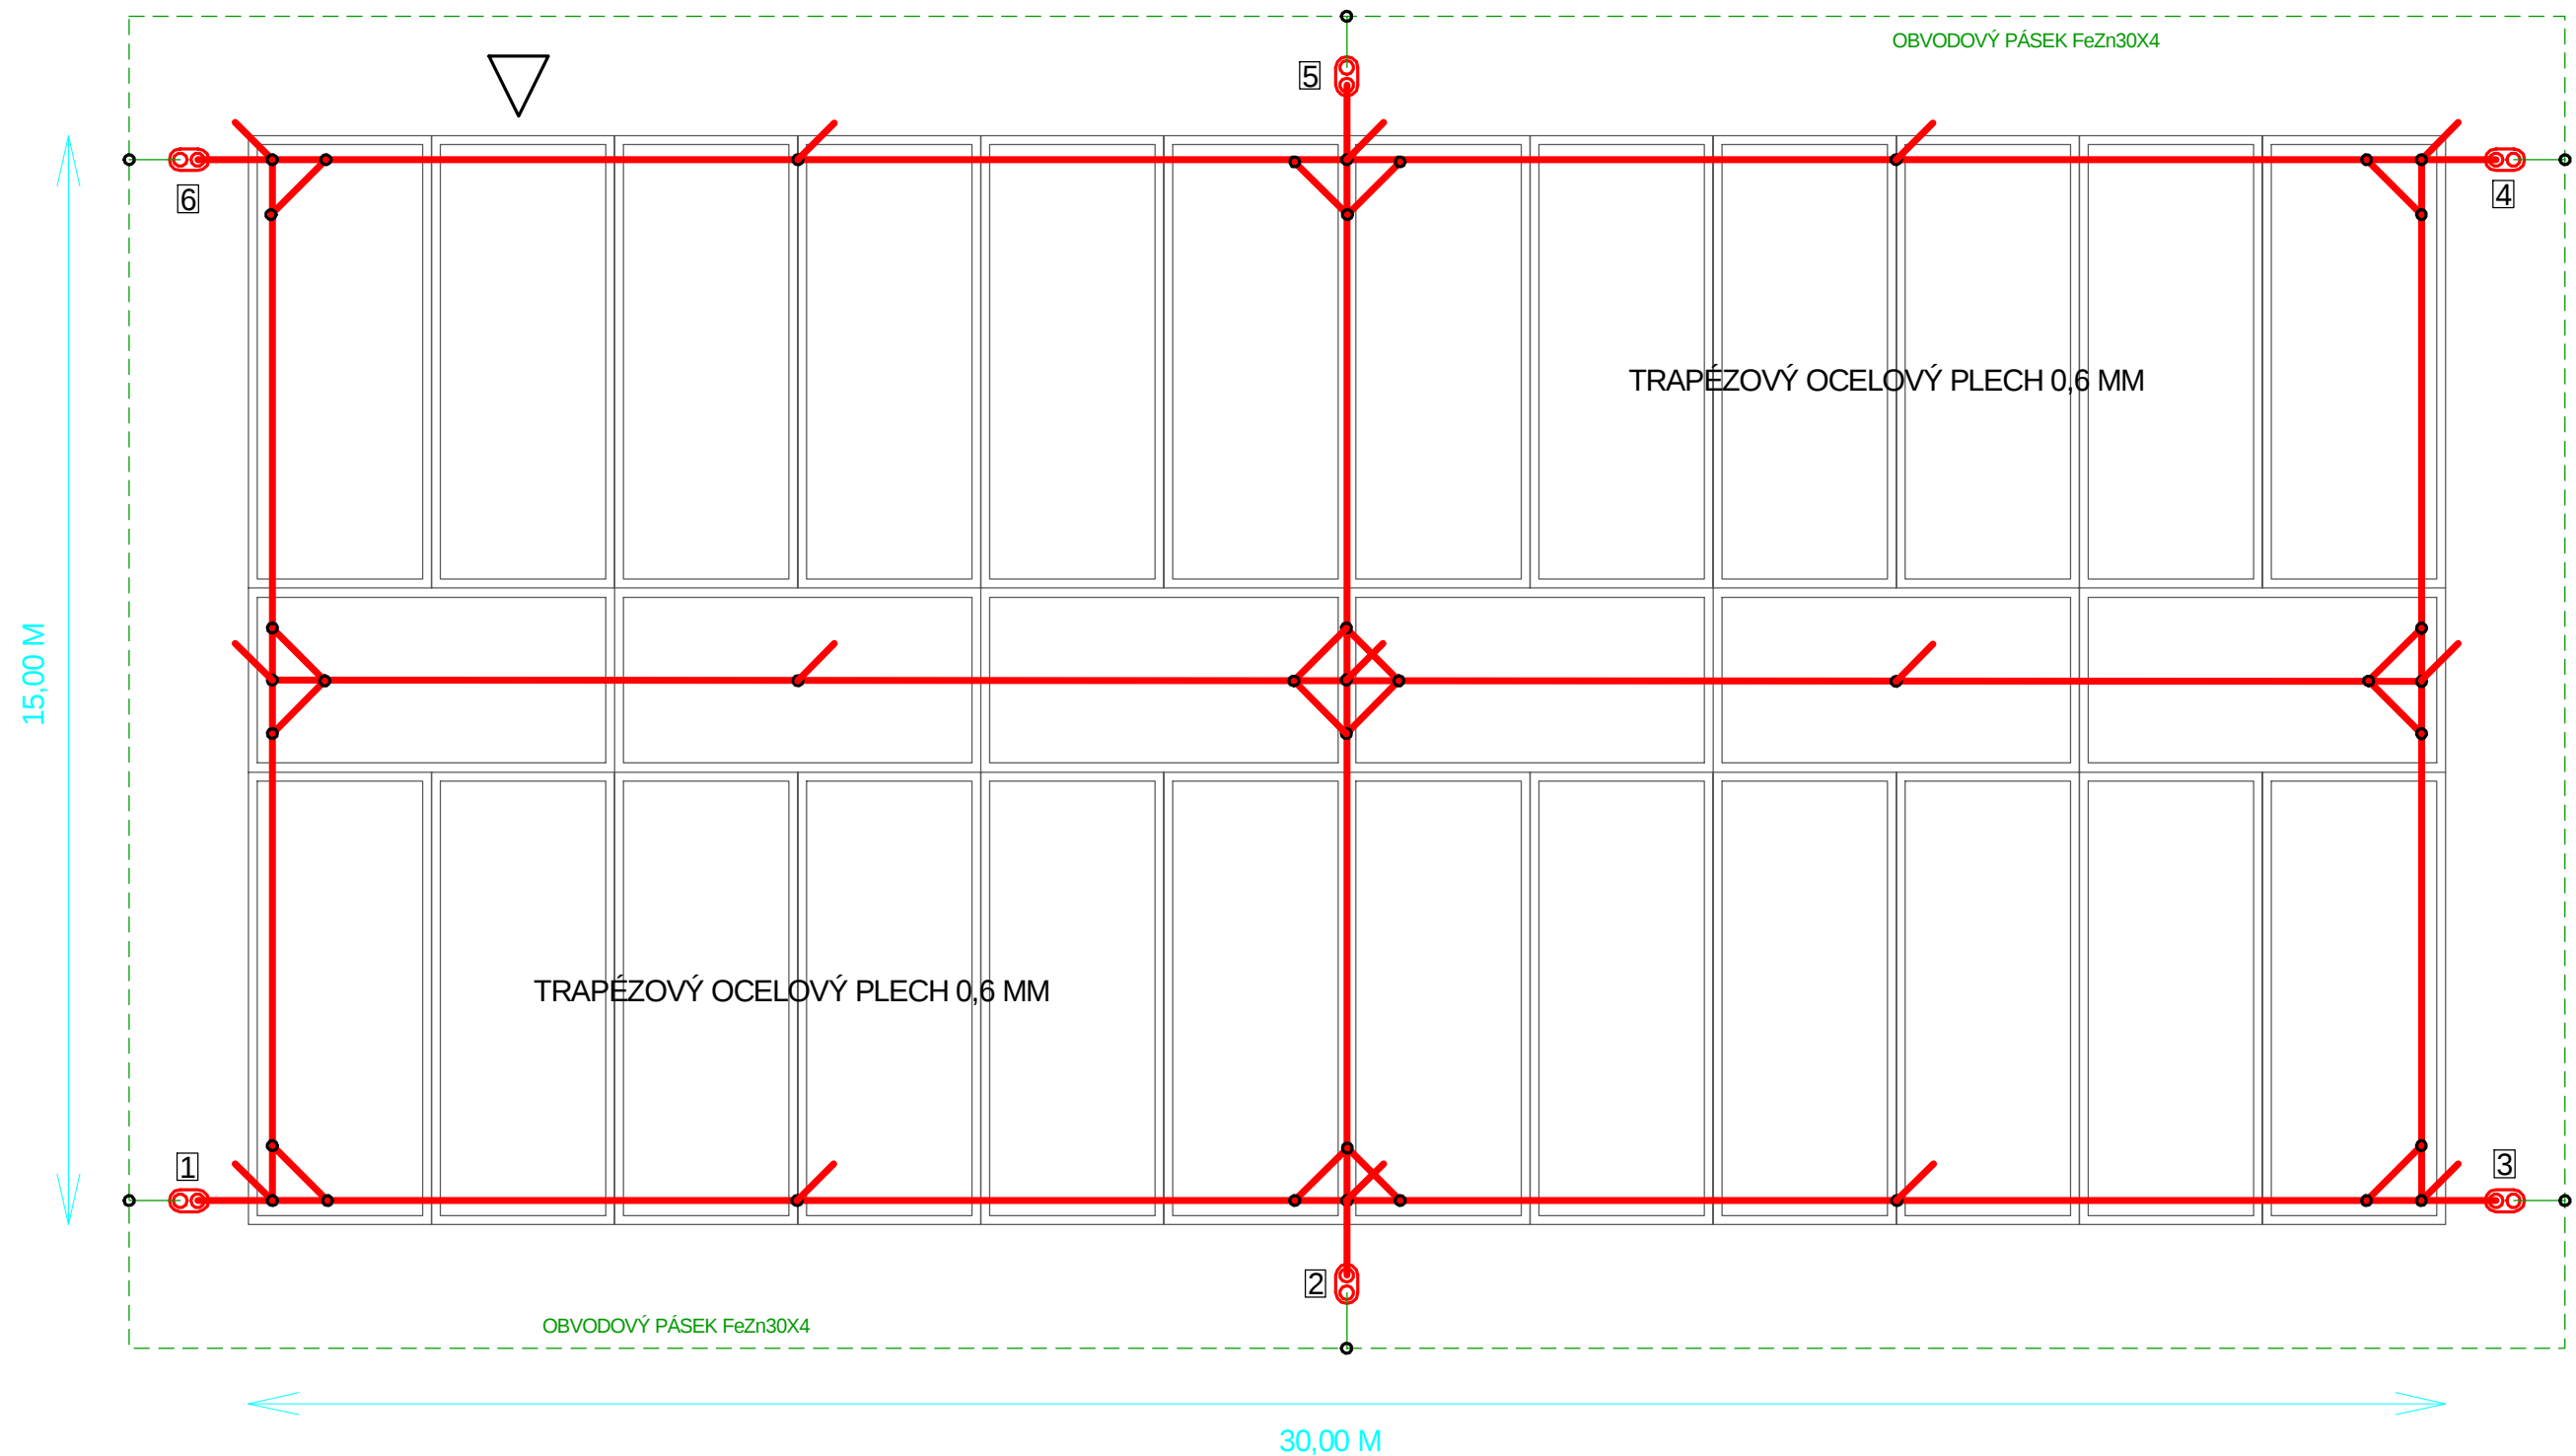

LPS: III

Materiál stavby : TYPOVÉ KONTEJNERY
Střešní krytina: TRAPÉZOVÝ OCELOVÝ PLECH 0,6 MM
Hrom.soustava: MŘÍŽOVÁ, VALIVÁ KOULE r = 45 m
Svodové vodiče: AlMgSi 8
Počet jímačů:
Pomocné jímače: 15 / 70 CM
Zkušební svorky: 6
Zemnič: OBVODOVÝ (TYP B)

ZODP. PROJEKTANT	Ing. Radko Vondra	 Na Potoce 648, Hradec Králové 11 tel., fax: 495539037, IČO: 132 07 245 e-mail: pridos@cmail.cz
VYPRACOVAL	Ing. Radek Vondra, Jaroslav Rejnyš	
INVESTOR	Dobrovolný svazek obcí Modrý vrch	
KRAJ	Středočeský, k.ú. Drahelčice p. č. 38/2, 1162	
ODDÍL	D.1.4.g) Silnoproudá elektrotechnika včetně bleskosvodu	
AKCE:	DOČASNÁ MODULÁRNÍ STAVBA ŠKOLY V OBCI DRAHELČICE- III. ETAPA OBEC DRAHELČICE, p. č. 38/2, 1162	DATUM 29.01/2025
VÝKRES:	BLESKOSVOD	STUPEŇ DSP
		MĚŘÍTKO 1 : 100
		2E51