



POHLED VÝCHODNÍ

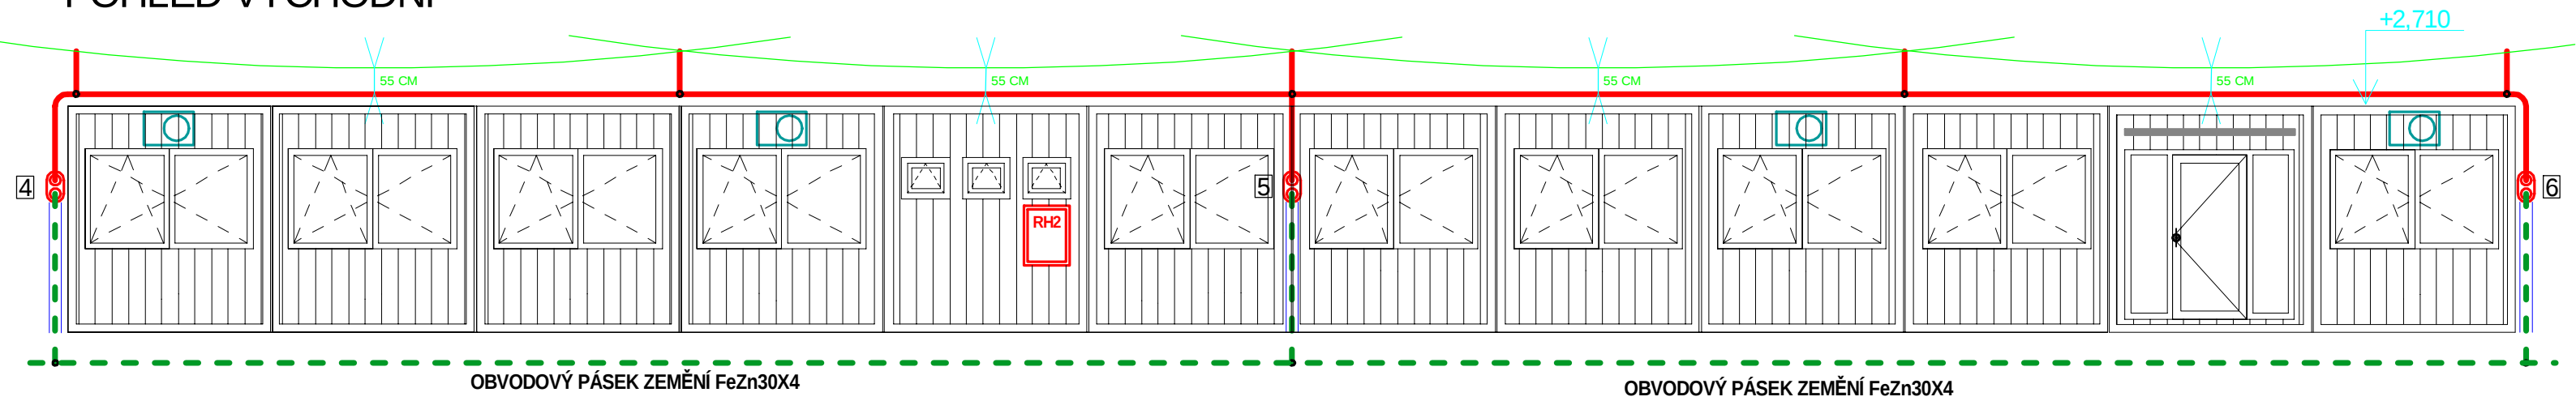

POHLED SEVERNÍ

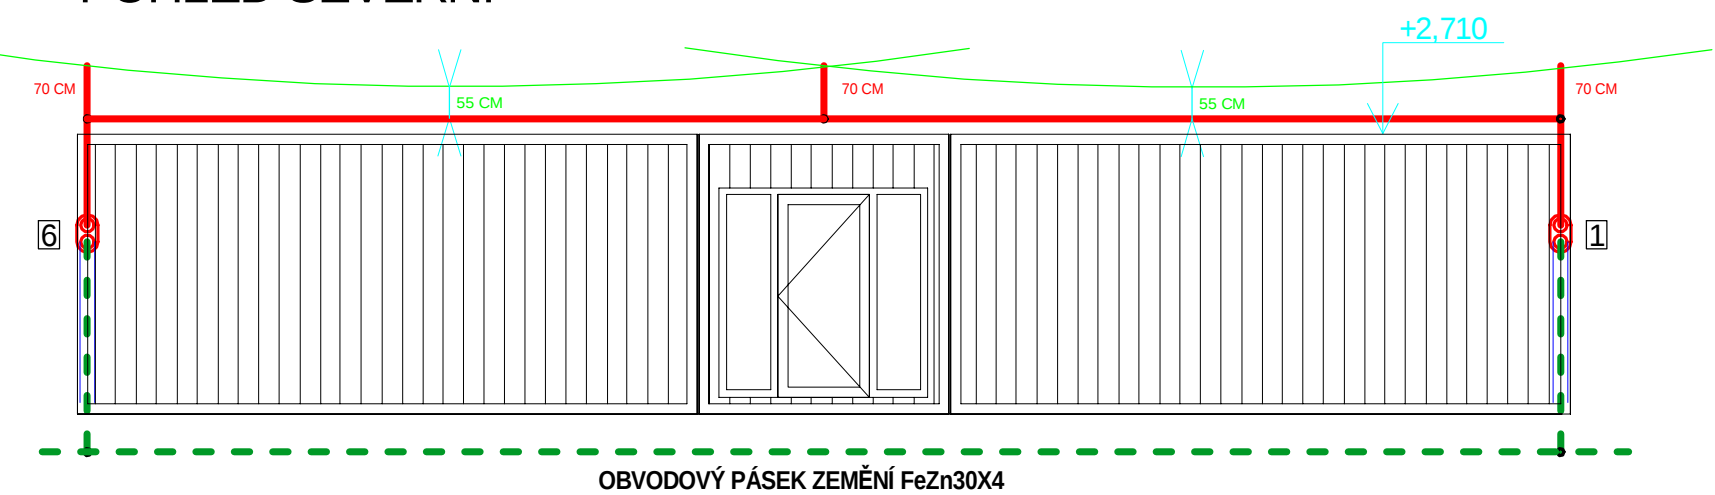

LPS: III

- Materiál stavby : TYPOVÉ KONTEJNERY
- Střešní krytina: TRAPÉZOVÝ OCELOVÝ PLECH 0,6 MM
- Hrom.soustava: MŘÍŽOVÁ, VALIVÁ KOULE r = 45 m
- Svodové vodiče: AlMgSi 8
- Počet jímáčů: 15 / 70 CM
- Pomocné jímáče: 6
- Zkušební svorky: 6
- Zemnič: OBVODOBÝ (TYP B)

ZODP. PROJEKTANT	Ing. Radko Vondra	Na Potoce 648, Hradec Králové 11 tel., fax: 495539037, IČO: 132 07 245 e-mail: pridos@cmail.cz	
VYPRACOVAL	Ing. Radek Vondra, Jaroslav Rejnyš		
INVESTOR	Dobrovolný svazek obcí Modrý vrch		
KRAJ	Středočeský, k.ú. Drahelčice p. č. 38/2, 1162		
ODDÍL	D.1.4.g) Silnoproudá elektrotechnika včetně bleskosvodu	DATUM	29.01/2025
AKCE:		STUPEŇ	DSP
DOČASNÁ MODULÁRNÍ STAVBA ŠKOLY V OBCI DRAHELČICE- III. ETAPA		MĚŘÍTKO	1 : 100
OBEC DRAHELČICE, p. č. 38/2, 1162		2E52	
VÝKRES:	BLESKOSVOD- POHLEDY		