



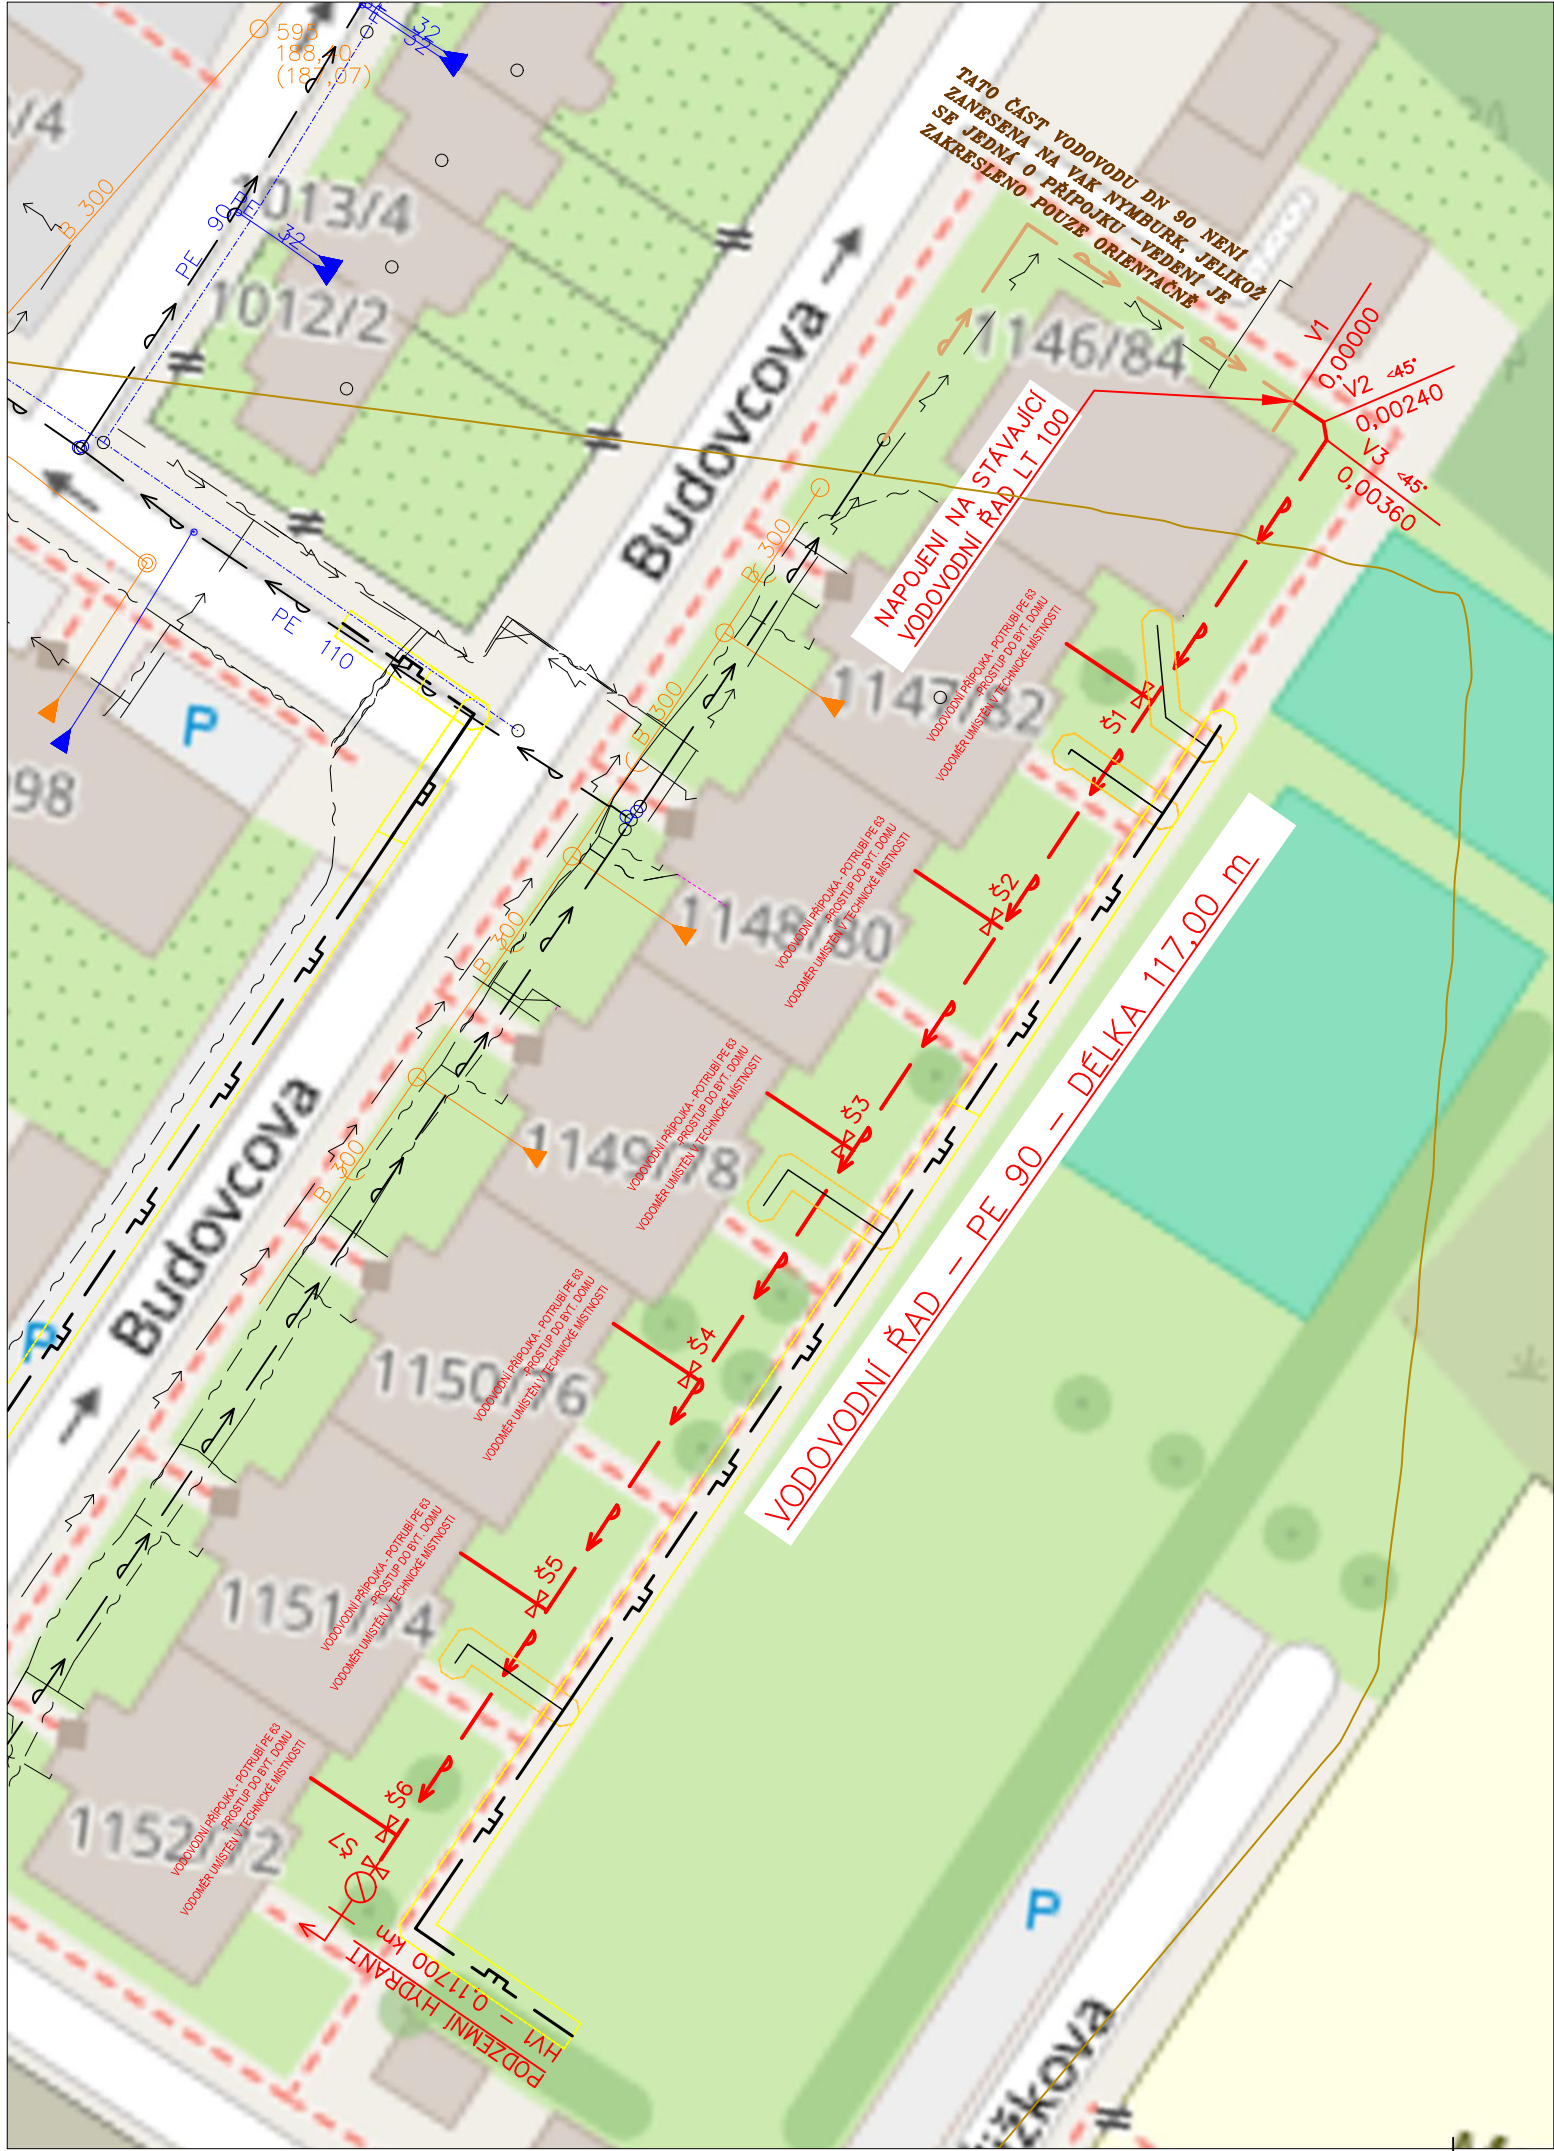

LEGENDA:

- NOVÝ VODOVODNÍ ŘAD
POTRUBÍ PE 100RC - 90
- NOVÝ VODOVODNÍ HYDRANT, ŠOUPĚ
- NOVÉ VODOVODNÍ PŘÍPOJKY
POTRUBÍ PE 63, VODOMĚRY UMÍSTĚNY V TECHNICKÝCH MÍSTNOSTECH BYTOVÝCH DOMŮ
- STÁVAJÍCÍ SDĚLOVACÍ VEDENÍ - OPTICKÝ KABEL, CETIN a.s.
- SILOVÉ PODZEMNÍ VEDENÍ NN DO 1 kV, ČEZ DISTRIBUCE a.s.
- PLYNOVÉ PODZEMNÍ VEDENÍ STL
- STÁVAJÍCÍ VODOVODNÍ ŘAD - DN 90
- STÁVAJÍCÍ VODOVODNÍ PŘÍPOJKA - DN 90
- STÁVAJÍCÍ KANALIZACE

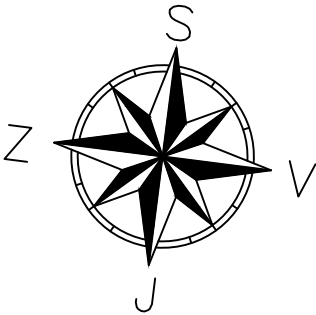

Souřadnicový systém S-JTSK, Výškový systém Bpv		 PROJEKČNÍ A INŽENÝRSKÁ ČINNOST Havelcova 70, 280 02 Kolín III email: a.jambor@hotmail.cz tel.: +420 774 549 441 IČ: 74429884 DIČ: CZ8203210796	
Vypracoval:	ALEŠ JAMBOR	Autorizovaný projektant	ING. JIŘÍ ŠTĚPÁN
Objednatel:		Městská realitní Poděbrady, a.s., IČ:46357564 nám. T.G.Masaryka 1130/18, 290 01 Poděbrady III	
OÚ/MÚ:	PODĚBRADY	Formát:	2xA4
Datum:	PROSINEC 2024	Čís. zakázky:	202448
Akce:		Stupeň:	
Vodovodní řad a vodovodní přípojky pro bytové domy č.p. 1147, 1148, 1149, 1150, 1151, 1152, ul. Budovcova, Poděbrady		Souprava:	
		Měřítko:	1:500
Příloha:		Příloha č.:	
SITUACE STAVBY		D.1.2	