

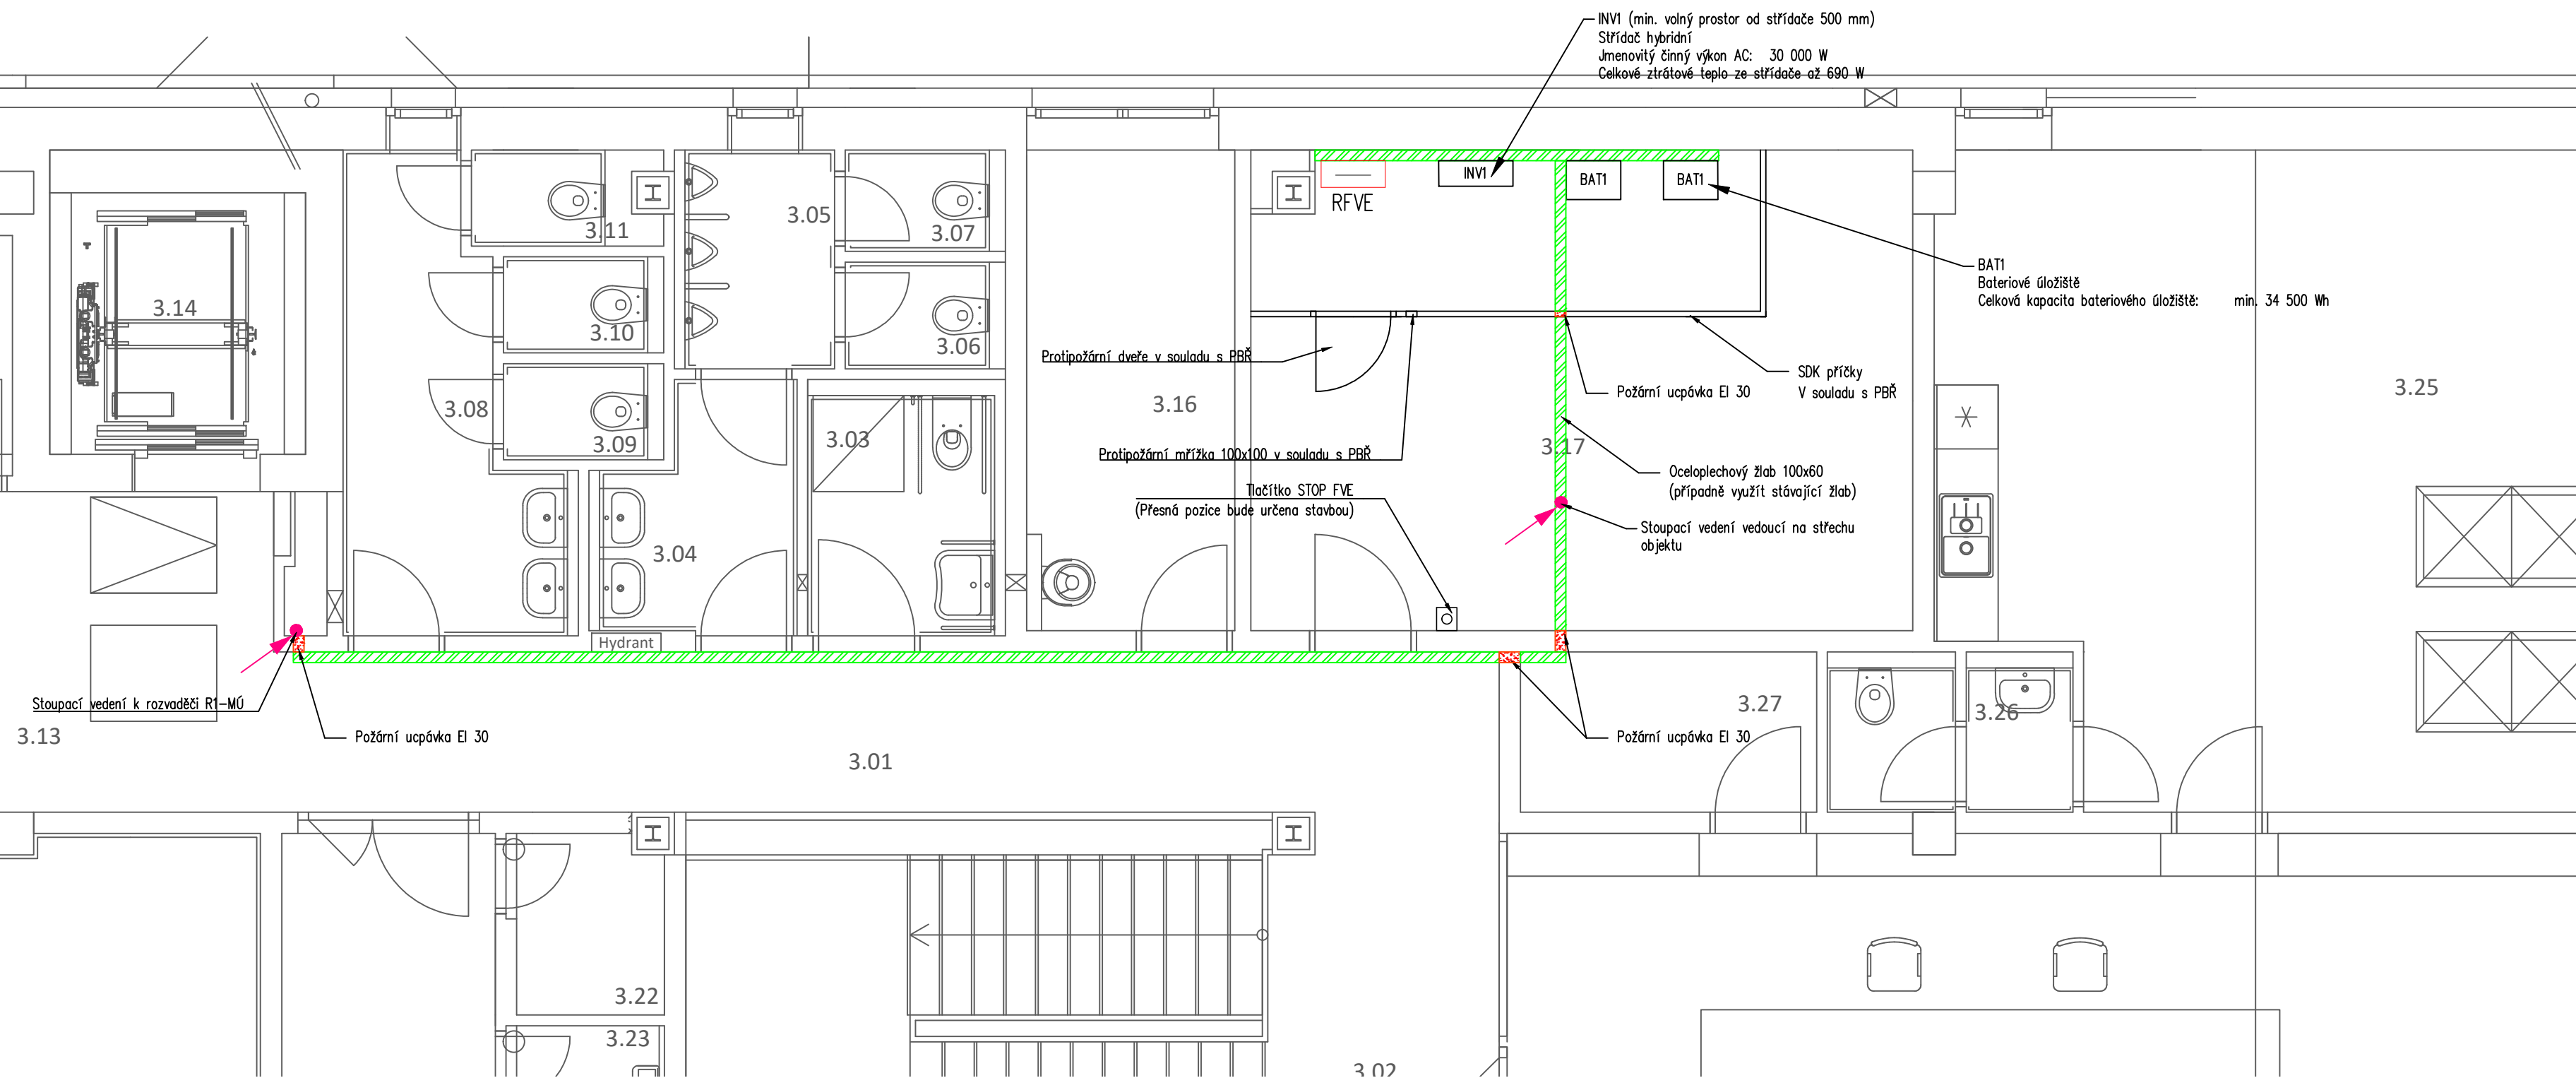


DISPOZICE ROZVODNY (1:50)

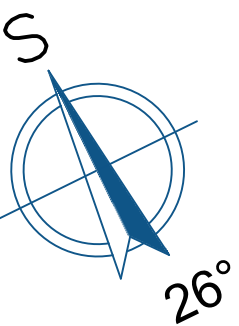

LEGENDA

Střídač	DC/AC
MET	
Vodič H1Z2Z2-K, 6 mm ²	
Vodič H1Z2Z2-K, 6 mm ² , +	
Vodič H1Z2Z2-K, 6 mm ² , -	
Stávající vodič AlMgSi	
Úprava hromosvodu	
Oceloplechový žlab	
Drátěný žlab	

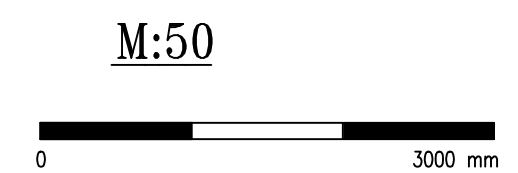

VYPRACOVAL	ODPOVĚDNÝ PROJEKTANT	
ING. RADEK STRNAD	ING. PETR KOLLERT, U SILA 1724, 46311 LIBEREC 30 TEL.: 776 837 767, E-MAIL: PETR.KOLLERT@GMAIL.COM	
INVESTOR: město Rychnov u Jablonce nad Nisou	STUPEŇ	DPS
STAVBA: FVE TILIA 34,500kWp nám. Míru 720, Rychnov u Jablonce nad Nisou	FORMÁT	A2
	MEŘITKO	1:50
	DATUM	13.08.2024
	Č. VÝKR.	
NÁZEV VÝKRESU: DISPOZICE ROZVODNY	D.1.2.5.2.3	