


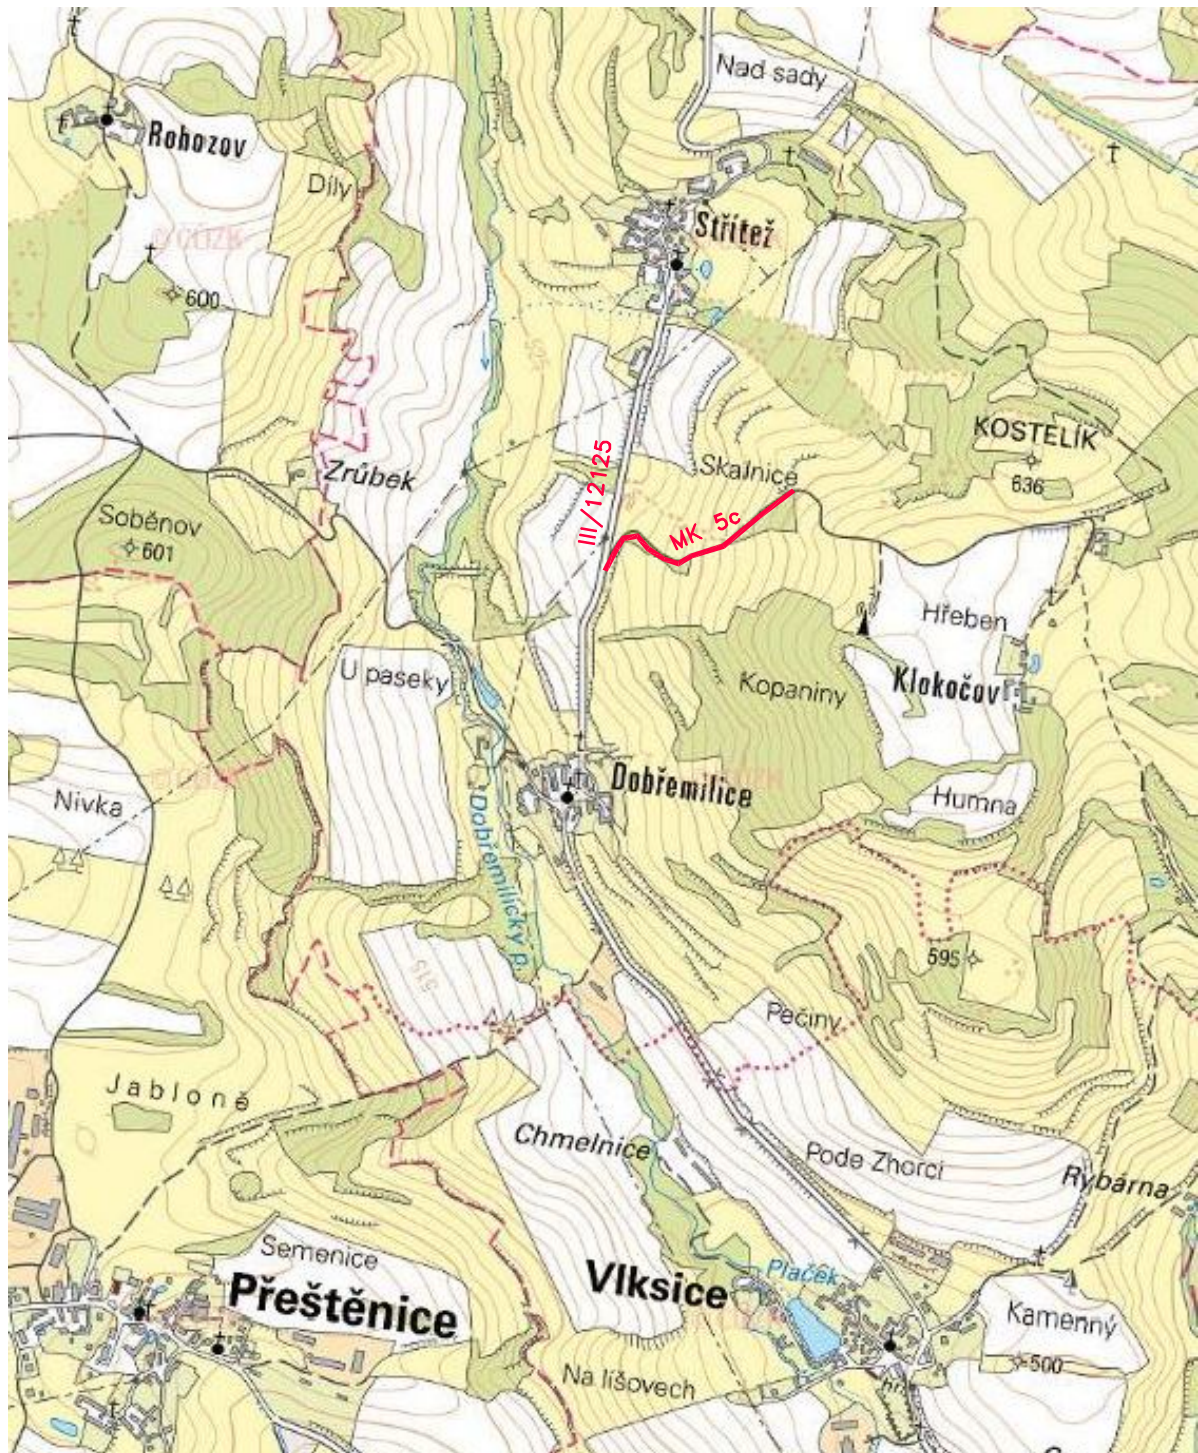

NAVRHL/VYPRACOVAL ING. JIŘÍ JÍRA		KRESLIL		 Ing. Jiří Jíra projektová a inženýrská činnost Nábřeží 1. máje 1935, 397 01 Písek IČ : 65938046		
OBJEDNATEL OBEC VLKSICE				Č. ZAKÁZKY 759		Č. SOUPRAVY
MÍSTO KLOKOČOV				DATUM 0521		
OKRES PÍSEK				FORMÁT A4		
NÁZEV AKCE OPRAVA KOMUNIKACE			MĚŘÍTKO 			
NÁZEV OBJEKTU 			STUPEŇ DOS			
NÁZEV VÝKRESU PŘEHLEDNÁ SITUACE			ČÁST B		Č. OBJEKTU 	Č. PŘÍLOHY 1