


SCHÉMA ULOŽENÍ POTRUBÍ Z PE TLAKOVÁ KANALIZACE

a) V KOMUNIKACI

b) VE VOLNÉM TERÉNU

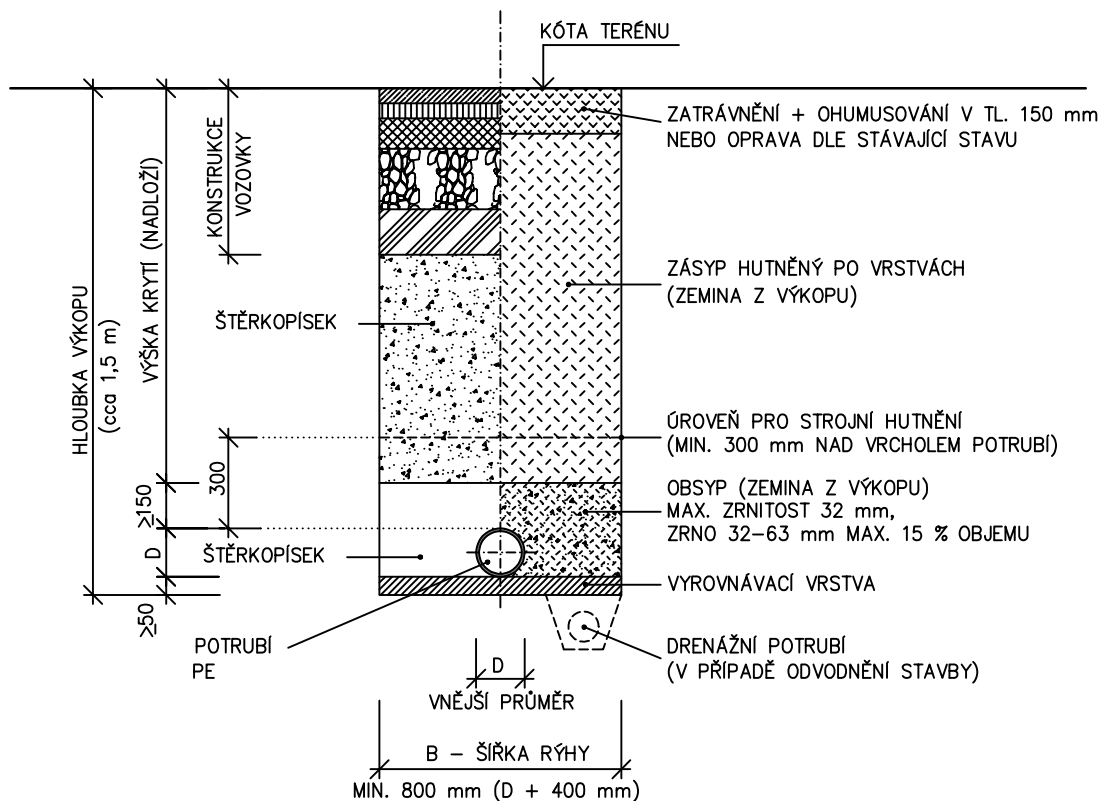

POZNÁMKA:

OD HLOUBKY VÝKOPU 1,20 m BUDE RÝHA PAŽENA



Vodohospodářsko-inženýrské služby spol. s r. o., Na Střezině 1079, 500 03 Hradec Králové
tel.: 495 076 011, fax: 495 541 342, e-mail: vis@vishk.cz

DOKUMENTACE PRO STAVEBNÍ POVOLENÍ (DOKUMENTACE PRO PROVÁDĚNÍ STAVBY))

HLAVNÍ ING. PROJEKTU ING. HERMAN	ZODP. PROJEKTANT ING. HERMAN	PROJEKTANT VOKOUNOVÁ	KONTROLOVAL ING. HERMAN
INVESTOR OBEC KLUČOV	OBJEDNATEL OBEC KLUČOV	FORMÁT A4	DATUM 03/18
KRAJ STŘEDOČESKÝ	OBEC LSTIBOŘ, ŽHERY A SKRAMNÍKY	STUPEŇ DSP(DPS)	Č. ZAK. 03916-350
AKCE KANALIZACE KLUČOV - NAPOJENÍ MÍSTNÍCH ČÁSTÍ ŽHERY A SKRAMNÍKY		ARCH. Č. 03916	MĚŘÍTKO 1 : 25
PŘÍLOHA VZOROVÉ ULOŽENÍ		ČÍSLO PŘÍLOHY D.1.1.1	

TENTO VÝKRES A JEHO PŘÍLOHY JSOU NAŠÍM DUŠEVNÍM VLASTNICTVÍM, NESMÍ BYT BEZ NAŠEHO PŘEDCHOZÍHO PÍSEMNÉHO SOUHLASU KOPIROVÁNY, ROZMNOŽOVÁNY ANI ZPŘÍSTUPNĚNY JINÝM OSOBÁM NEBO FIRMÁM