



MANIPULAČNÍ PRUHY


VE STÁVAJÍCÍ ZÁSTAVBĚ (PONECHÁNÍ VÝKOPKU PODÉL RÝHY)

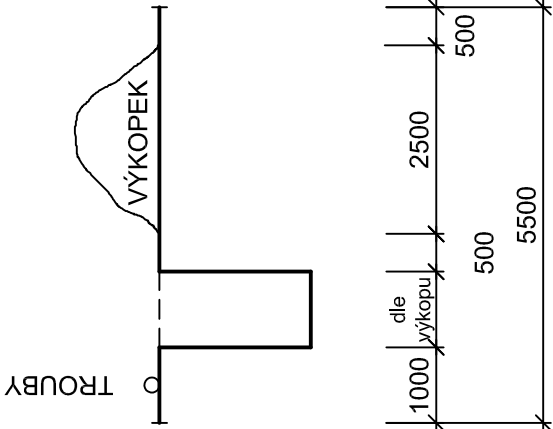


VE STÁV. ZÁSTAVBĚ (ODVOZ VÝKOPKU)
STÍSNĚNÉ PROSTOROVÉ PODMÍNKY

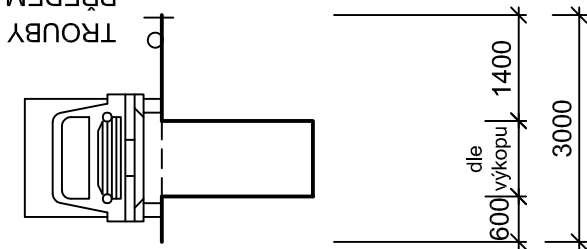

VE STÁVAJÍCÍ ZÁSTAVBĚ (ODVOZ VÝKOPKU)

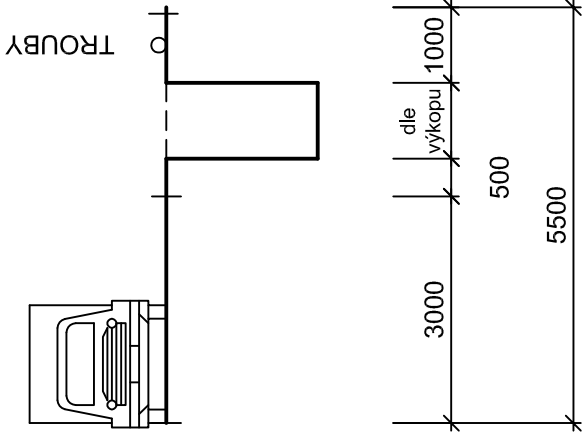

VOLNÝ TERÉN - PAŽENÁ RÝHA, S POJEZDEM, VÝKOP PODÉL RÝH

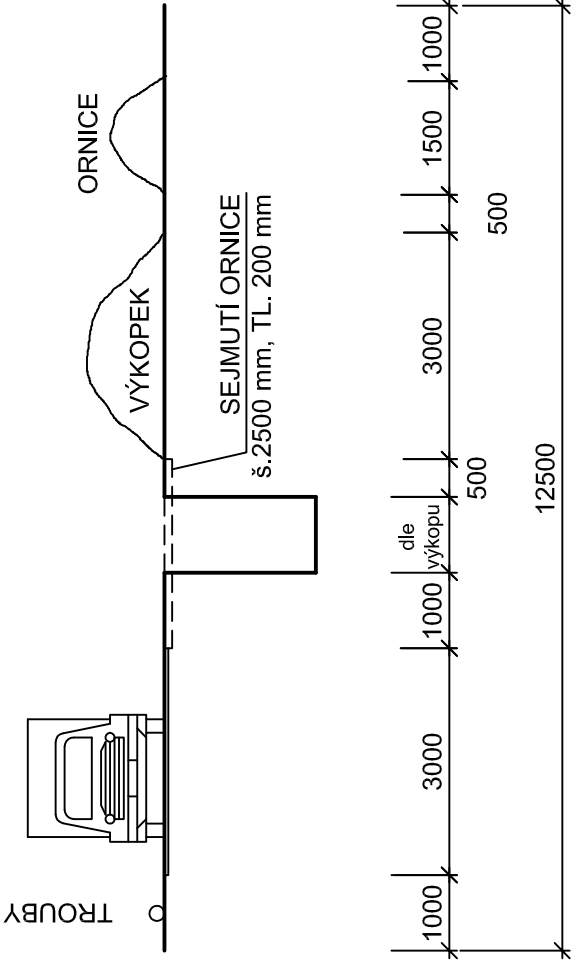

Vodohospodářsko-inženýrské služby spol. s r. o., Na Sítězině 1079, 500 03 Hradec Králové
tel.: 495 076 011, fax: 495 541 342, e-mail: vis@vishk.cz

DOKUMENTACE PRO STAVEBNÍ POVOLENÍ (DOKUMENTACE PRO PROVÁDĚNÍ STAVBY)					
HLAVNÍ ING. PROJEKTU ING. HERMAN	ZODP. PROJEKTANT ING. HERMAN	PROJEKTANT VOKOUNOVÁ	KONTROLOVAL ING. HERMAN		
INVESTOR	OBJEDNATEL				
	OBEC KLUČOV	OBEC KLUČOV			
KRAJ	STŘEDOČESKÝ	OBEC	LSTIBOŘ, ŽHERY A SKRAMNÍKY		
AKCE	KANALIZACE KLUČOV				
- NAPOJENÍ MÍSTNÍCH ČÁSTÍ ŽHERY A SKRAMNÍKY					
			MĚŘÍTKO 1 : 20		
			ČÍSLO PŘÍLOHY		
PŘÍLOHA			D.1.1.3		
TENTO VÝKRES A JEHO PŘÍLOHY JSOU NAŠIM DUŠEVNÍM VLASTNICTVÍM, NESMÍ BÝT BEZ NAŠEHO PŘEDCHOZÍHO PÍSEMNÉHO SOUHLASU KOPÍROVÁNY, ROZMNOŽOVÁNY ANI ZPŘÍSTUPNĚNY JINÝM OSOBÁM NEBO FIRMÁM					