



VZOROVÝ PROTŁAK POD KOMUNIKACÍ


PODÉLNÝ ŘEZ

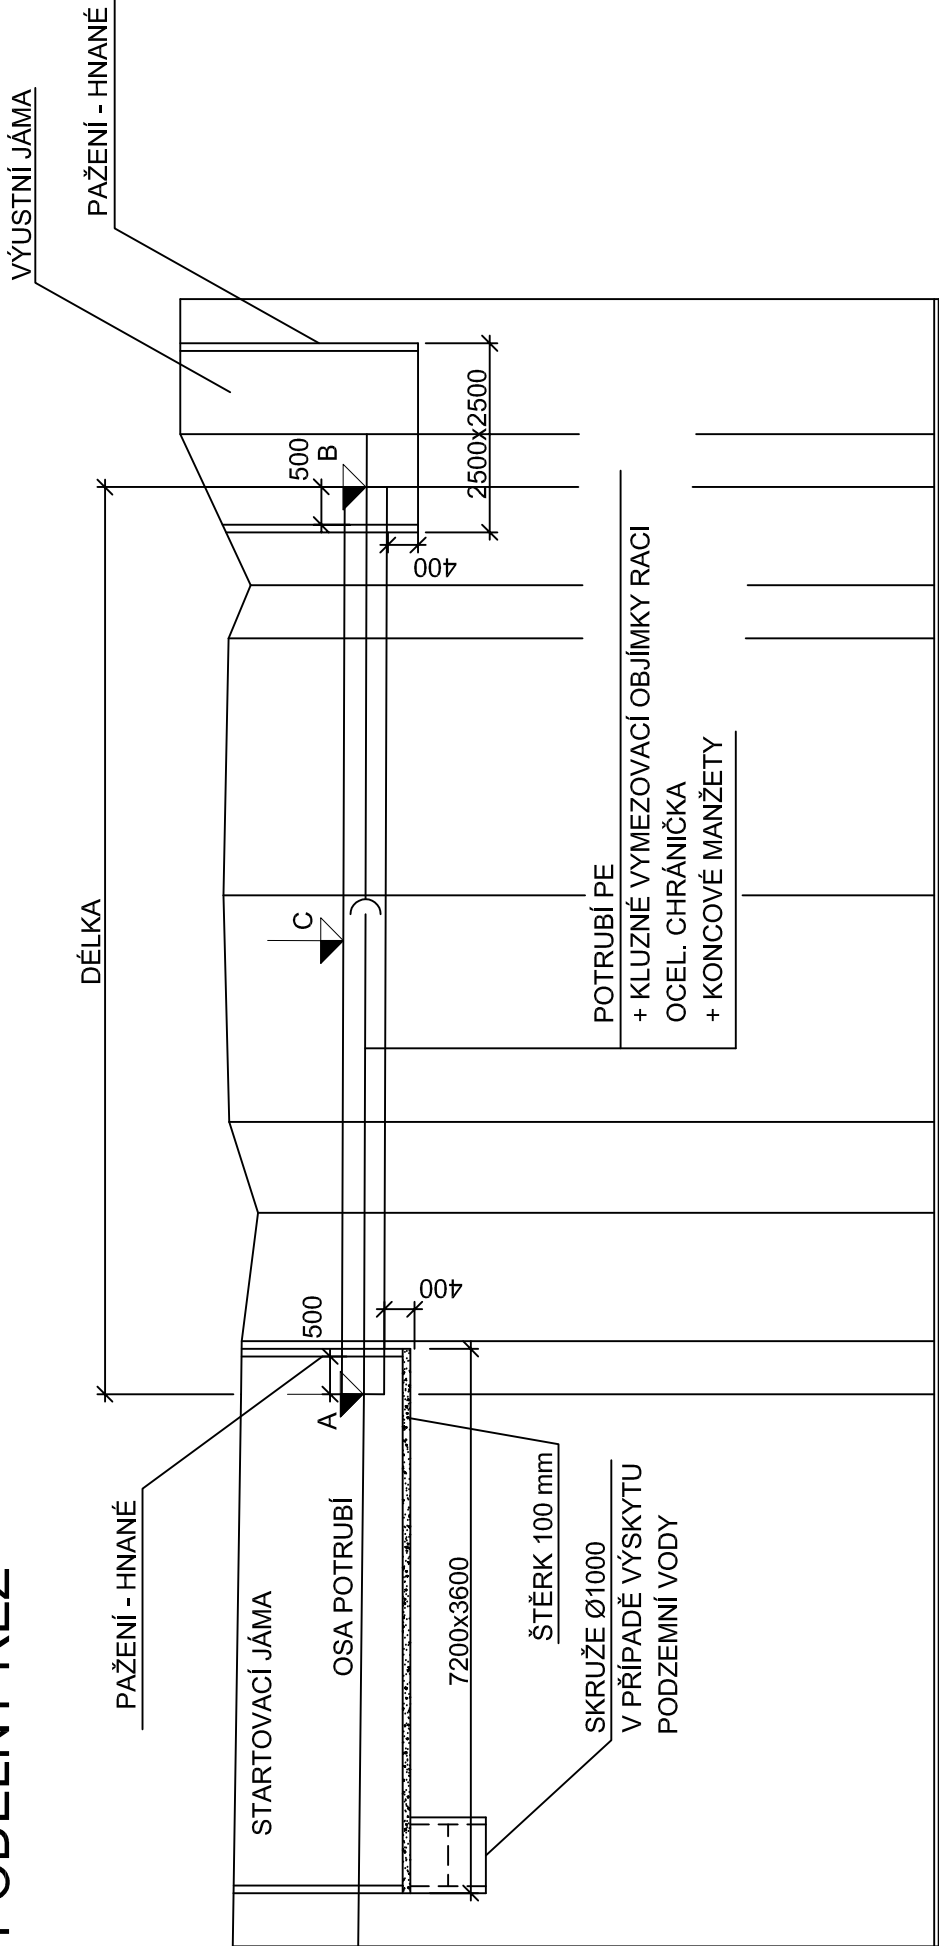

PŘÍČNÝ ŘEZ

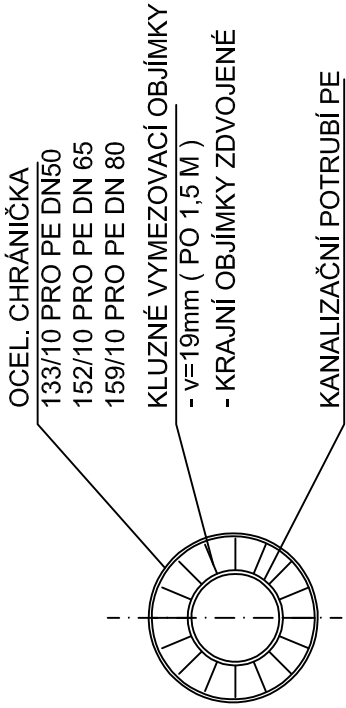

PODCHOD POTOKA

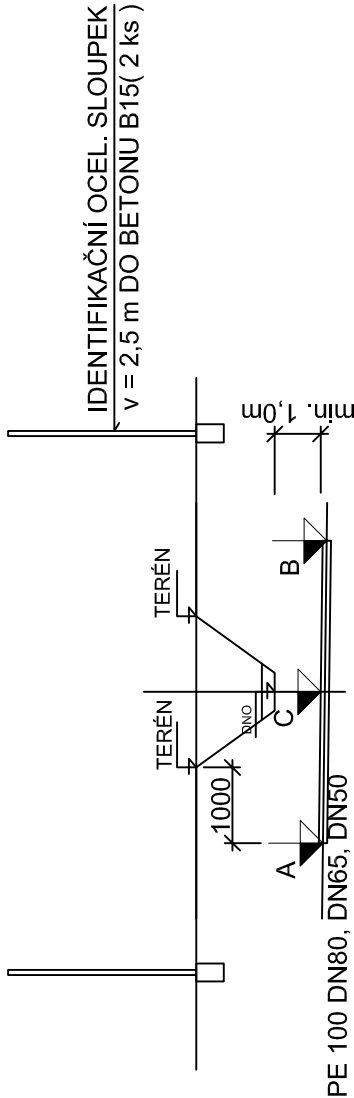


POZNÁMKA ::

PROTLAKY POD VOZOVKAMI
STARTOVACÍ JÁMY PROTŁAKŮ BUDOU UMÍSTĚNY V MINIMÁLNÍ VZDÁLENOSTI 1,0 m OD KRAJNICE VOZOVKY.
VRCH CHRÁNIČEK BUDE MINIMÁLNĚ 1,5 m POD VRCHEM VOZOVKY

PROTLAKY POD VODNÍM TOKEM
CHRÁNIČKA BUDE VYVEDENA 1 m ZA BŘEHOVÉ HRANY TOKU. MÍSTO PŘECHODU OZNAČIT NA OBOU BŘEZÍCH ORIENTAČNÍMI SLOUPKY. VRCH CHRÁNIČEK BUDE MINIMÁLNĚ 1,0 m PODE DNEM TOKU.

PROTLAKY VÝŠKOVĚ - VIZ. PODÉLNÉ PROFILY U JEDNOTLIVÝCH OBJEKTŮ.
PROTLAKY SITUACNĚ - VIZ. SITUACE M 1:1000

PŮDORYS

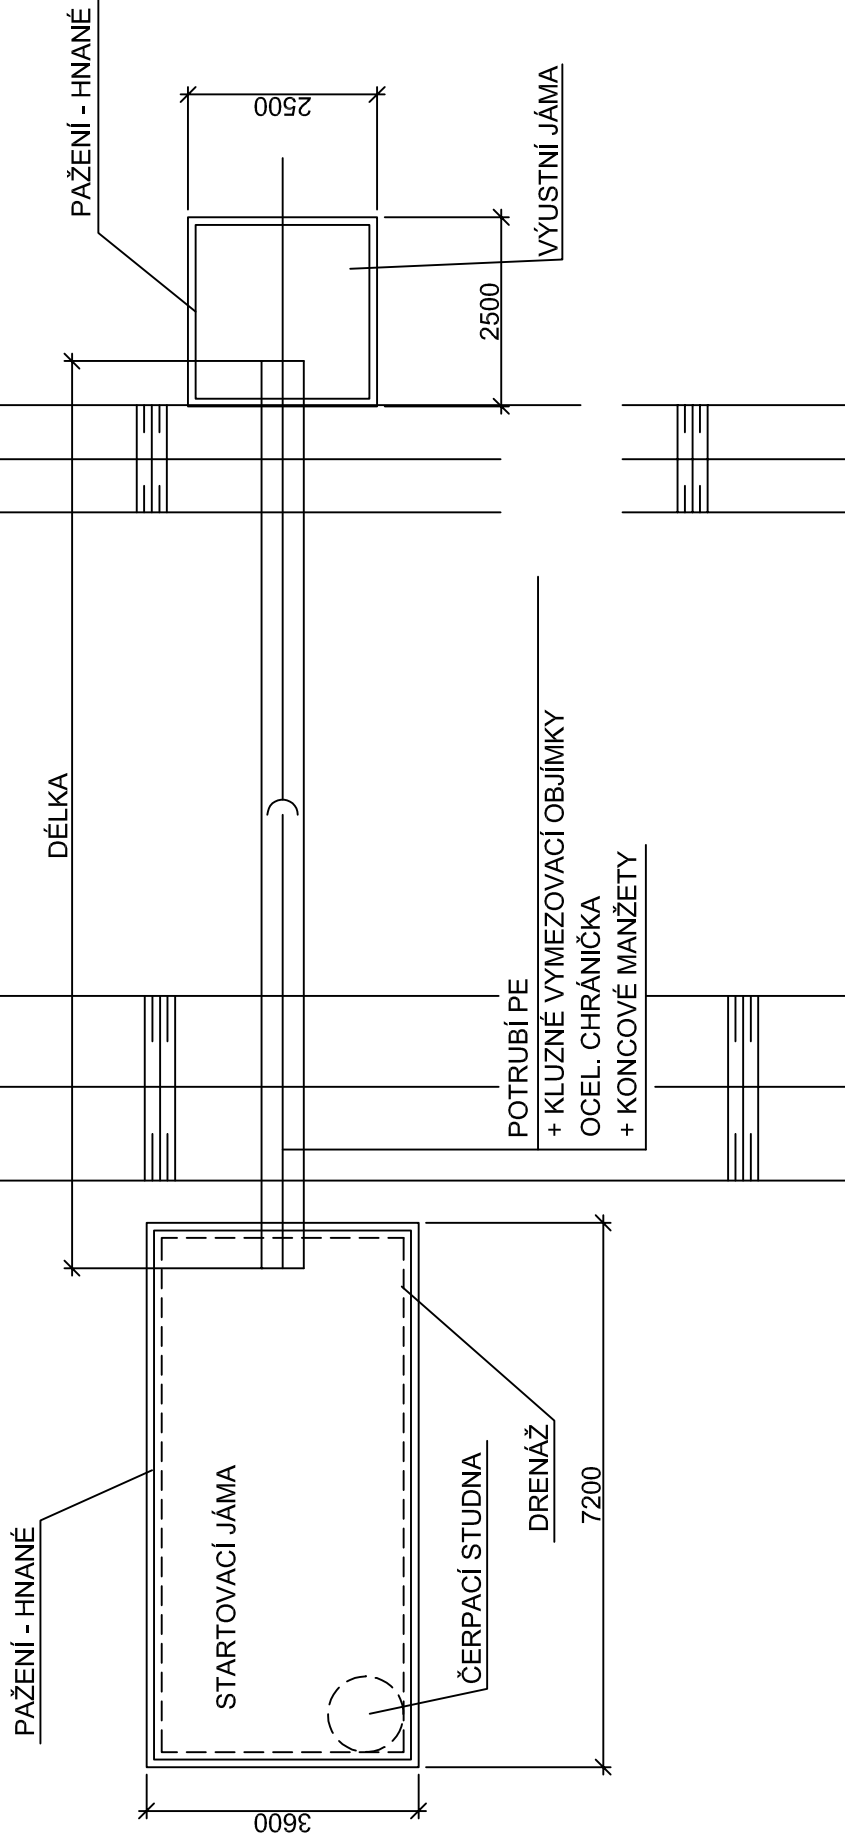

PODCHODY POD SILNICÍ (SO 01) :

TLAKOVÁ KANALIZACE T

- KM 0,0005 - 0,004 - DL. 3,5 m - OCEL. CHRÁNIČKA 159x10,0 mm

- KM 0,099 - 0,106 - DL. 7,0 m - OCEL. CHRÁNIČKA 159x10,0 mm

TLAKOVÁ KANALIZACE T3

- KM 0,0005 - 0,007 - DL. 6,5 m - OCEL. CHRÁNIČKA 133 x 10,0 mm

TLAKOVÁ KANALIZACE T4

- KM 0,0005 - 0,007 - DL. 6,5 m - OCEL. CHRÁNIČKA 133 x 10,0 mm

PODCHODY POD SILNICÍ (SO 04) :

TLAKOVÁ KANALIZACE T

- KM 3,044 - 3,063 - DL. 9,0 m - OCEL. CHRÁNIČKA 152x10,0 mm

- KM 3,704 - 3,711 - DL. 7,0 m - OCEL. CHRÁNIČKA 152x10,0 mm

TLAKOVÁ KANALIZACE T5

- KM 0,0038 - 0,011 - DL. 7,2 m - OCEL. CHRÁNIČKA 133 x 10,0 mm

- KM 0,2185 - 0,227 - DL. 8,5 m - OCEL. CHRÁNIČKA 133 x 10,0 mm

TLAKOVÁ KANALIZACE T6

- KM 0,234 - 0,24457 - DL. 10,5 m - OCEL. CHRÁNIČKA 152 x 10,0 mm

PODCHODY POD POTOKEM (SO 04) :

TLAKOVÁ STOKAT

- KM 3,547 - 3,555 - DL. 8,0 m - OCEL. CHRÁNIČKA 152x10,0 mm

ŘÍZENÝ PODVRT :

SO 01

kanalizace T - km 0,000 - 2,700 - dl. 2700,0 m

kanalizace T1 - km 0,000 - 0,091 - dl. 91,0 m

kanalizace T2 - km 0,000 - 0,185 - dl. 185,0 m

kanalizace T3 - km 0,000 - 0,086 - dl. 86,0 m

kanalizace T4 - km 0,000 - 0,177 - dl. 177,0 m

kanalizace T - km 2,700 - 3,059 - dl. 359,0 m

kanalizace T1 - km 3,619 - 4,5555 - dl. 936,5 m

kanalizace T5 - km 0,000 - 515,0 - dl. 515,0 m

kanalizace T5.1 - km 0,000 - 0,1225 - dl. 122,5 m

kanalizace T5.2 - km 0,000 - 0,094 - dl. 94,0 m

kanalizace T5.3 - km 0,000 - 0,119 - dl. 119,0 m

kanalizace T5.3.1 - km 0,000 - 0,027 - dl. 27,0 m

kanalizace T6 - km 0,000 - 0,364 - dl. 364,0 m

kanalizace T6.1 - km 0,000 - 0,108 - dl. 108,0 m

SO 04

 Vodohospodářsko-inženýrské služby spol. s r. o., Na Sítězině 1079, 500 03 Hradec Králové tel.: 495 076 011, fax: 495 541 342, e-mail: vis@vishk.cz					
DOKUMENTACE PRO STAVEBNÍ POVOLENÍ (DOKUMENTACE PRO PROVÁDĚNÍ STAVBY)					
HLAVNÍ ING. PROJEKTU ING. HERMAN		ZODP. PROJEKTANT ING. HERMAN		PROJEKTANT VOKOUNOVÁ	KONTROLOVAL ING. HERMAN
INVESTOR		OBJEDNATEL		OBEC KLUČOV	
KRAJ		STŘEDOČESKÝ		OBEC	LSTIBOŘ, ŽHERY A SKRAMNÍKY
AKCE		KANALIZACE KLUČOV			
		- NAPOJENÍ MÍSTNÍCH ČÁSTÍ ŽHERY A SKRAMNÍKY			
PŘÍLOHA		VZOROVÝ PROTĚLAK POD KOMUNIKACÍ A POTOKEM			
TENTO VÝKRES A JEHO PŘÍLOHY JSOU NAŠÍM DUŠEVNÍM VLASTNICTVÍM, NESMÍ BÝT BEZ NAŠEHO PŘEDCHOZÍHO PÍSEMNÉHO SOUHLASU KOPIJOVÁNY, ROZMNOŽOVÁNY ANI ZPŘÍSTUPNĚNY JINÝM OSOBAM NEBO FIRMÁM					