ÚZEMÍ
POVRCH ÚZEMÍ
PARCELNÍ ČÍSLO
ROZSAH PLATNOSTI SOND

ŽHERY
asfalt

LEGENDA:
1) 43.33 - 9.00

Podélný profil tlakové kanalizace T1

MĚŘÍTKO 1:1000 / 1:100

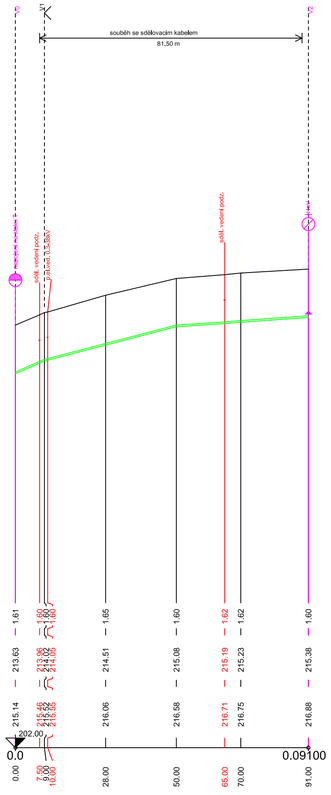

ÚZEMÍ
POVRCH ÚZEMÍ
PARCELNÍ ČÍSLO
ROZSAH PLATNOSTI SOND

ŽHERY
tráva | asfalt | cesta nezpevněná

LEGENDA:
1) silnice
2) chodník
3) 1.58 - 16.00
4) chodník
5) 7.47 - 7.00
6) 19.47 - 18.00
7) 22.35 - 17.00
8) 58.80 - 16.00
9) 128.75 - 18.00
10) 44.67 - 15.00

Podélný profil tlakové kanalizace T2

MĚŘÍTKO 1:1000 / 1:100

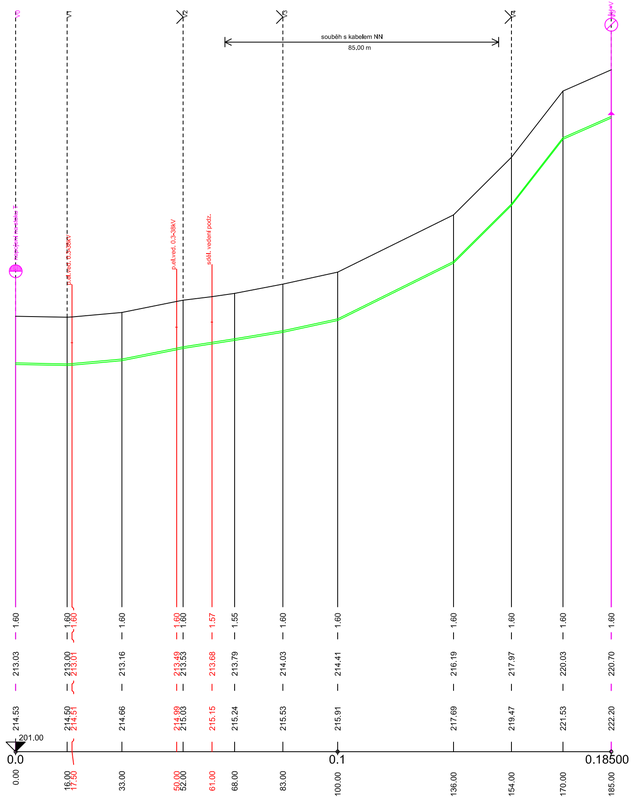

VÝŠKOVÝ SYSTÉM
BALT PO VYROVNÁNÍ

PODZEMNÍ VEDENÍ JSOU ZAKRESLENA
INFORMATIVNĚ !
PŘED ZAPOČETÍM ZEMNÍCH PRACÍ JE
NUTNÉ JEJICH PŘESNÉ VYTY;ČENÍ !

PODZEMNÍ VEDENÍ - PODROBNOSTI VIZ TECHNICKÁ ZPRÁVA

Vodohospodářsko-inženýrské služby spol. s r. o., Na Střezině 1079, 500 03 Hradec Králové
tel.: 495 076 011, fax: 495 541 342, e-mail: vis@vishk.cz

DOKUMENTACE PRO STAVEBNÍ POVOLENÍ (DOKUMENTACE PRO PROVÁDĚNÍ STAVBY)

HLAVNÍ ING. PROJEKTU	ZODP. PROJEKTANT	PROJEKTANT	KONTROLOVAL
ING. HERMAN	ING. HERMAN	VOKOUNOVÁ	ING. HERMAN

INVESTOR	OBJEDNATEL	
OBEC KLUČOV	OBEC KLUČOV	FORMÁT 4 A4
		DATUM 03/18
		STUPEŇ DSP (DPS)
KRAJ: STŘEDOČESKÝ	OBEC: LSTIBOŘ, ŽHERY A SKRAMNÍKY	Č. ZAK. 03916-350
		ARCH. Č 03916

AKCE
KANALIZACE KLUČOV
- NAPOJENÍ MÍSTNÍCH ČÁSTÍ ŽHERY A SKRAMNÍKY

MĚŘÍTKO
1 : 1000/100

ČÍSLO PŘÍLOHY
D.1.1.1.4

PŘÍLOHA
PODÉLNÝ PROFIL STOKY T1 + T2

TENTO VÝKRES A JEHO PŘÍLOHY JSOU NAŠÍM DUŠEVNÍM VLASTNICTVÍM, NESMÍ BÝT BEZ NAŠEHO PŘEDCHOZÍHO PÍSEMNÉHO SOUHLASU KOPÍROVÁNY, ROZMNOŽOVÁNY ANI ZPŘÍSTUPNĚNY JINÝM OSOBÁM NEBO FIRMÁM