

ÚZEMÍ
POVRCH ÚZEMÍ
PARCELNÍ ČÍSLO
ROZSAH PLATNOSTI SOND

ŽHERY		
1	asfalt	
	tráva	2
	tráva	

LEGENDA:
1) 4.17 - 12.00
2) 4.17 - 12.00
3) 4.17 - 12.00

Podélný profil tlakové kanalizace T3

MĚŘÍTKO 1:1000 / 1:100



3.00 - 20.00	16.11 - 54.00	3
50 - PE 100 RC (PP) - 86.00		

SKLON [promile] - DÉLKA [m]
DN [mm] - MATERIÁL - DÉLKA [m]


ÚZEMÍ
POVRCH ÚZEMÍ
PARCELNÍ ČÍSLO
ROZSAH PLATNOSTI SOND

ŽHERY

LEGENDA:
1) 102.50 - 12.00
2) 102.50 - 12.00
3) 102.50 - 12.00
4) 102.50 - 12.00
5) 102.50 - 12.00

Podélný profil tlakové kanalizace T4

MĚŘÍTKO 1:1000 / 1:100

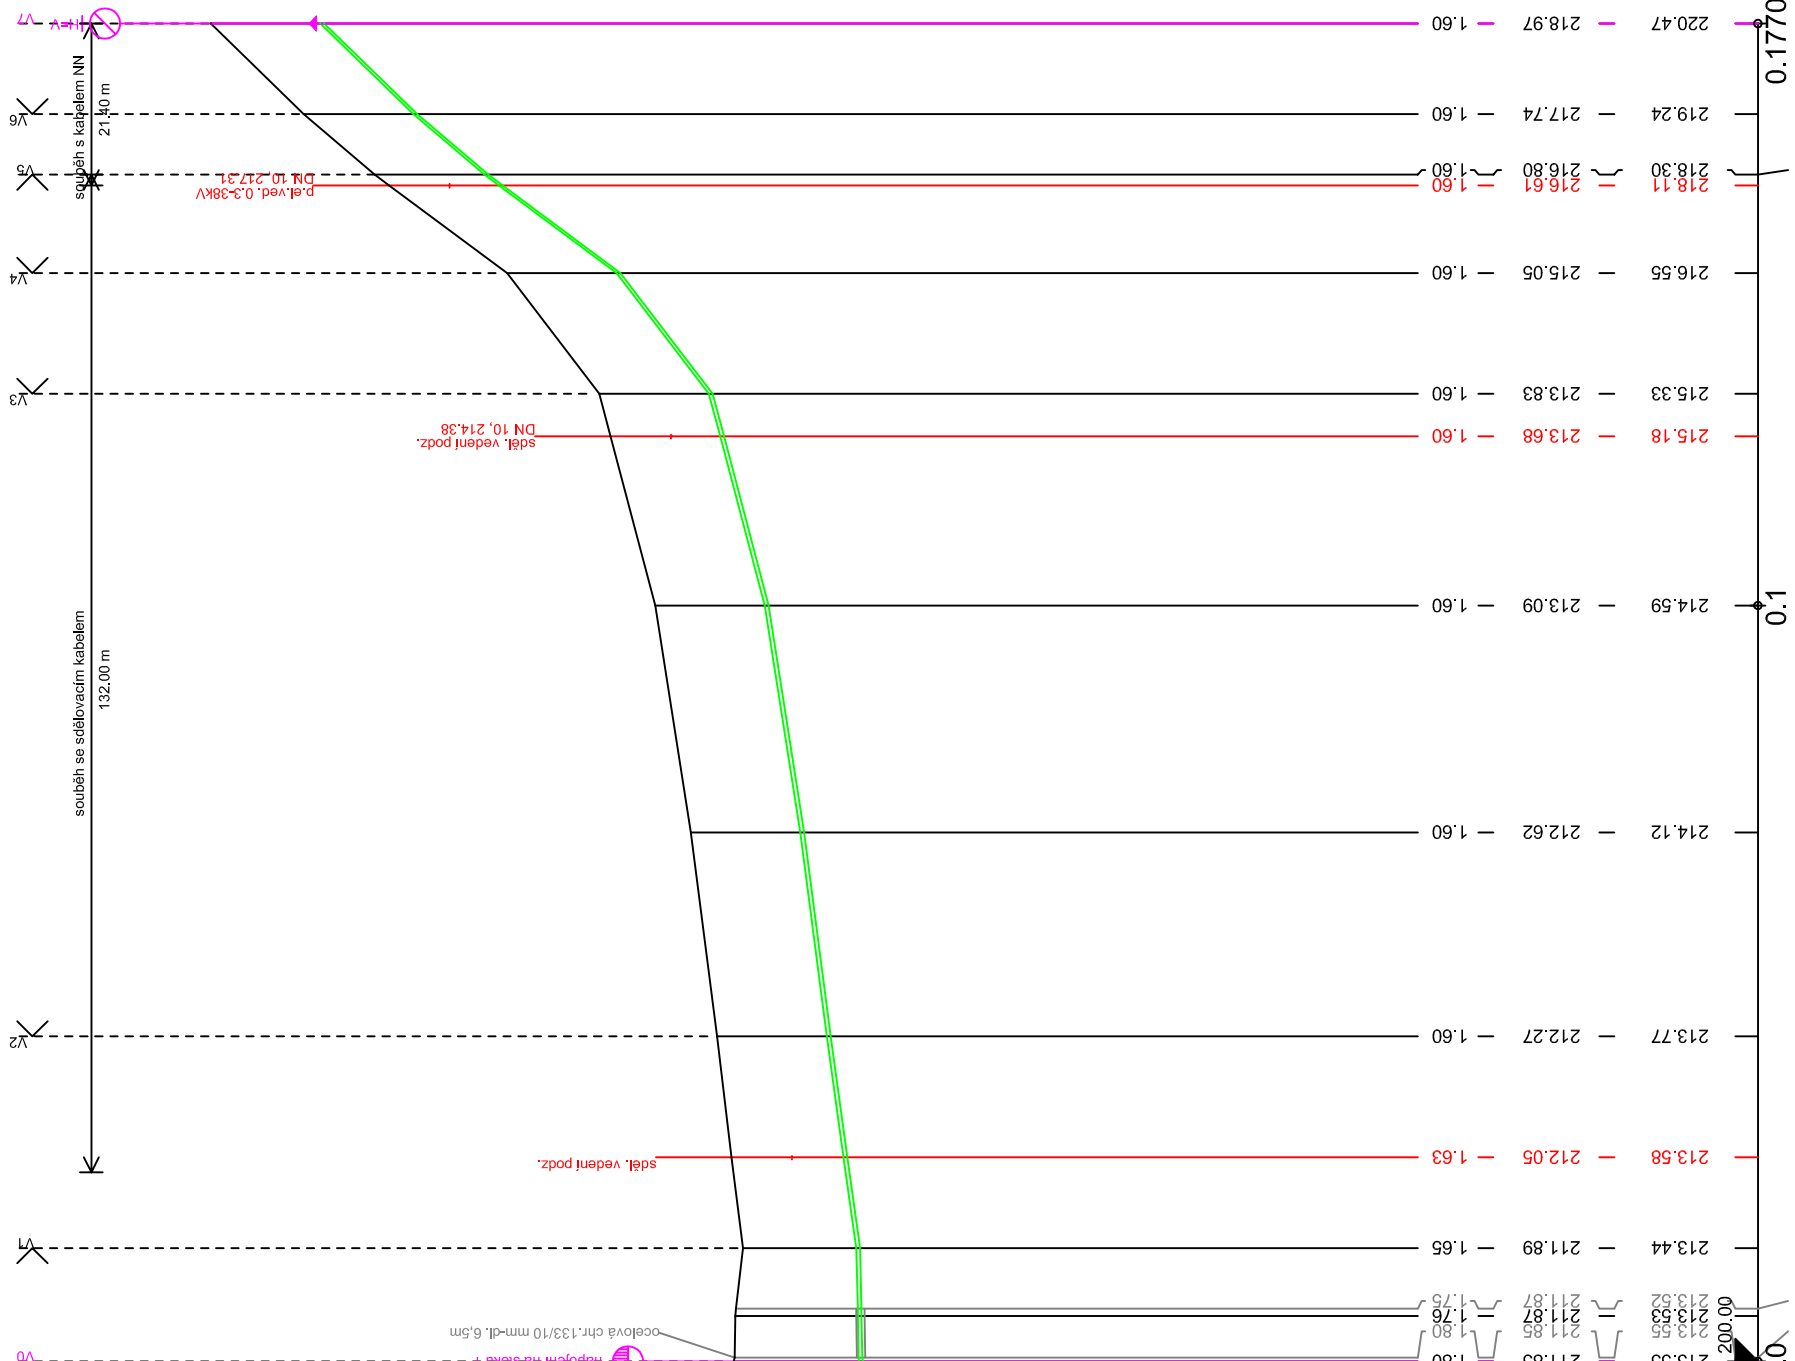

1	13.57 - 28.00	12.96 - 27.00	15.67 - 30.00	26.43 - 28.00	2	3	4	5
50 - PE 100 RC (PP) - 177.00								

SKLON [promile] - DÉLKA [m]
DN [mm] - MATERIÁL - DÉLKA [m]

KÓTA UPRAVENÉHO TERÉNU

HLOUBKA VÝKOPU

KÓTA DNA POTRUBÍ

KÓTA TERÉNU

STANIČENÍ [km],[m]

SKLON [promile] - DÉLKA [m]
DN [mm] - MATERIÁL - DÉLKA [m]

KÓTA UPRAVENÉHO TERÉNU

HLOUBKA VÝKOPU

KÓTA DNA POTRUBÍ

KÓTA TERÉNU

STANIČENÍ [km],[m]

SKLON [promile] - DÉLKA [m]
DN [mm] - MATERIÁL - DÉLKA [m]



Vodohospodářsko-inženýrské služby spol. s r. o., Na Sřezině 1079, 500 03 Hradec Králové
tel.: 495 076 011, fax: 495 541 342, e-mail: vis@vishk.cz

DOKUMENTACE PRO STAVEBNÍ POVOLENÍ (DOKUMENTACE PRO PROVÁDĚNÍ STAVBY)				
HLAVNÍ ING. PROJEKTU ING. HERMAN	ZODP. PROJEKTANT ING. HERMAN	PROJEKTANT VOKOUNOVÁ	KONTROLOVAL ING. HERMAN	
INVESTOR	OBJEDNATEL		FORMÁT 4 A4	
OBEC KLUČOV	OBEC KLUČOV		DATUM 03/18	DSP (Di)
KRAJ	STŘEDOČESKÝ	OBEC LSTIBOŘ, ŽHERY A SKRAMNÍKY	Č. ZAK. 03916-350	ARCH. Č 03916
AKCE	KANALIZACE KLUČOV		MĚŘÍTKO 1:1000/100	
- NAPOJENÍ MÍSTNÍCH ČÁSTÍ ŽHERY A SKRAMNÍKY			ČÍSLO PŘÍLOHY	
			D.1.1.1.5	
PŘÍLOHA			PODÉLNÝ PROFIL STOKY T3 + T4	
TENTO VÝKRES A JEHO PŘÍLOHY JSOU NAŠIM DŮSEVNÍM VLASTNICTVÍM. NESMÍ BÝT BEZ NAŠEHO PŘEDCHOZÍHO PÍSEMNÉHO SOUHLASU KOPÍROVÁNY, ROZMNOŽOVÁNY ANI ZPŘÍSTUPNĚNY JINÝM OSOBÁM NEBO FIRMÁM				

PODZEMNÍ VEDENÍ - PODROBNOSTI VIZ TECHNICKÁ ZPRÁVA

VÝŠKOVÝ SYSTÉM
BALT PO VYROVNÁNÍ

PODZEMNÍ VEDENÍ JSOU ZAKRESLENA
INFORMATIVNĚ !
PŘED ZAPOČETÍM ZEMNÍCH PRACÍ JE
NUTNÉ JEJICH PŘESNÉ VYTÝČENÍ !