


VZOROVÉ SCHÉMA TLAKOVÉ KANALIZAČNÍ PŘÍPOJKY


PŘÍPAD - 1

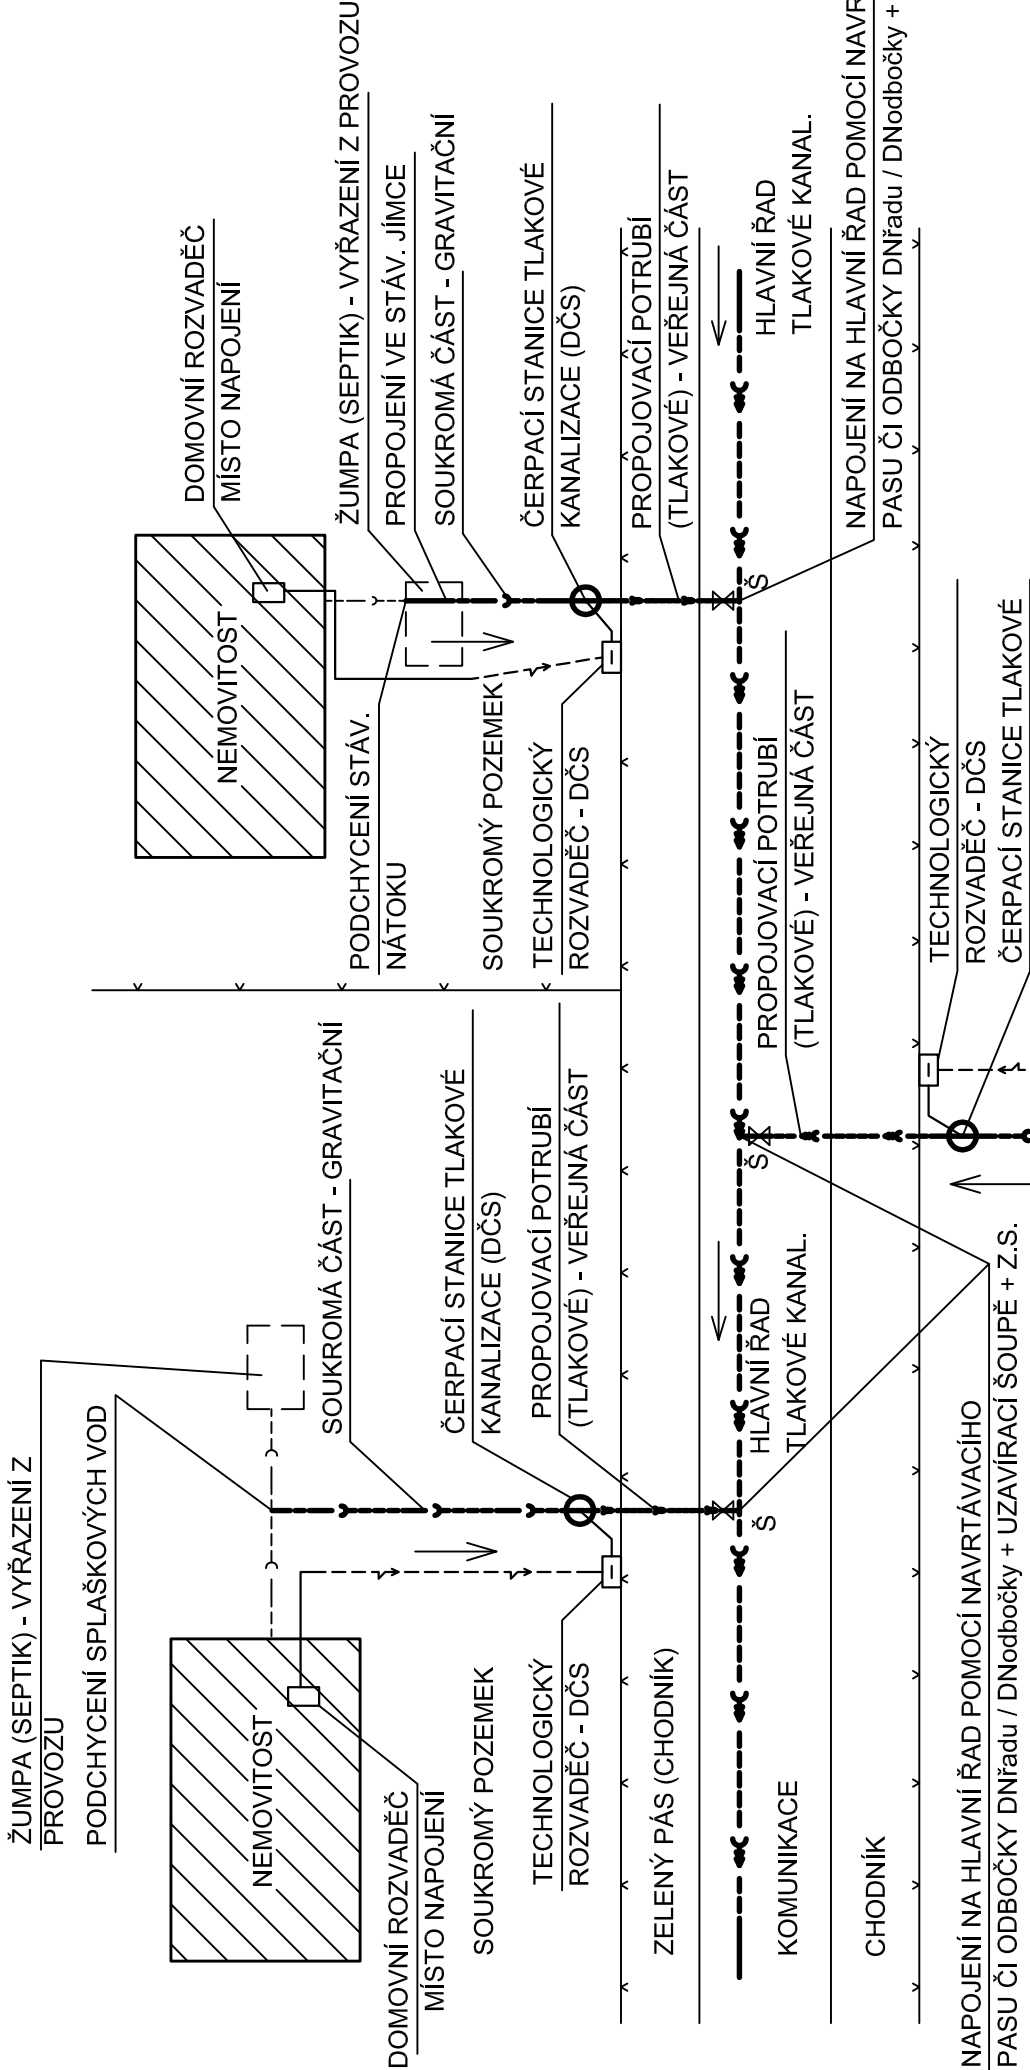

PŘÍPAD - 3

- PŘÍPAD - 1** - PODCHYCNÍ SPLAŠKOVÝCH ODPADNÍCH VOD PŘED ZAÚSTĚNÍM DO STÁVAJÍCÍ JÍMKY
(UMÍSTĚNÍ DČS NA SOUKROMÉM POZEMKU)
- PŘÍPAD - 2** - PODCHYCNÍ STÁVAJÍCÍHO NÁTOKU DO JÍMKY A PROPOJENÍ V TÉTO JÍMCE
(UMÍSTĚNÍ DČS NA SOUKROMÉM POZEMKU)
- PŘÍPAD - 3** - PODCHYCNÍ SPLAŠKOVÝCH ODPADNÍCH VOD PŘÍMO U DANÉ NEMOVITOSTI
(UMÍSTĚNÍ DČS NA SOUKROMÉM POZEMKU)

PŘÍPAD - 2

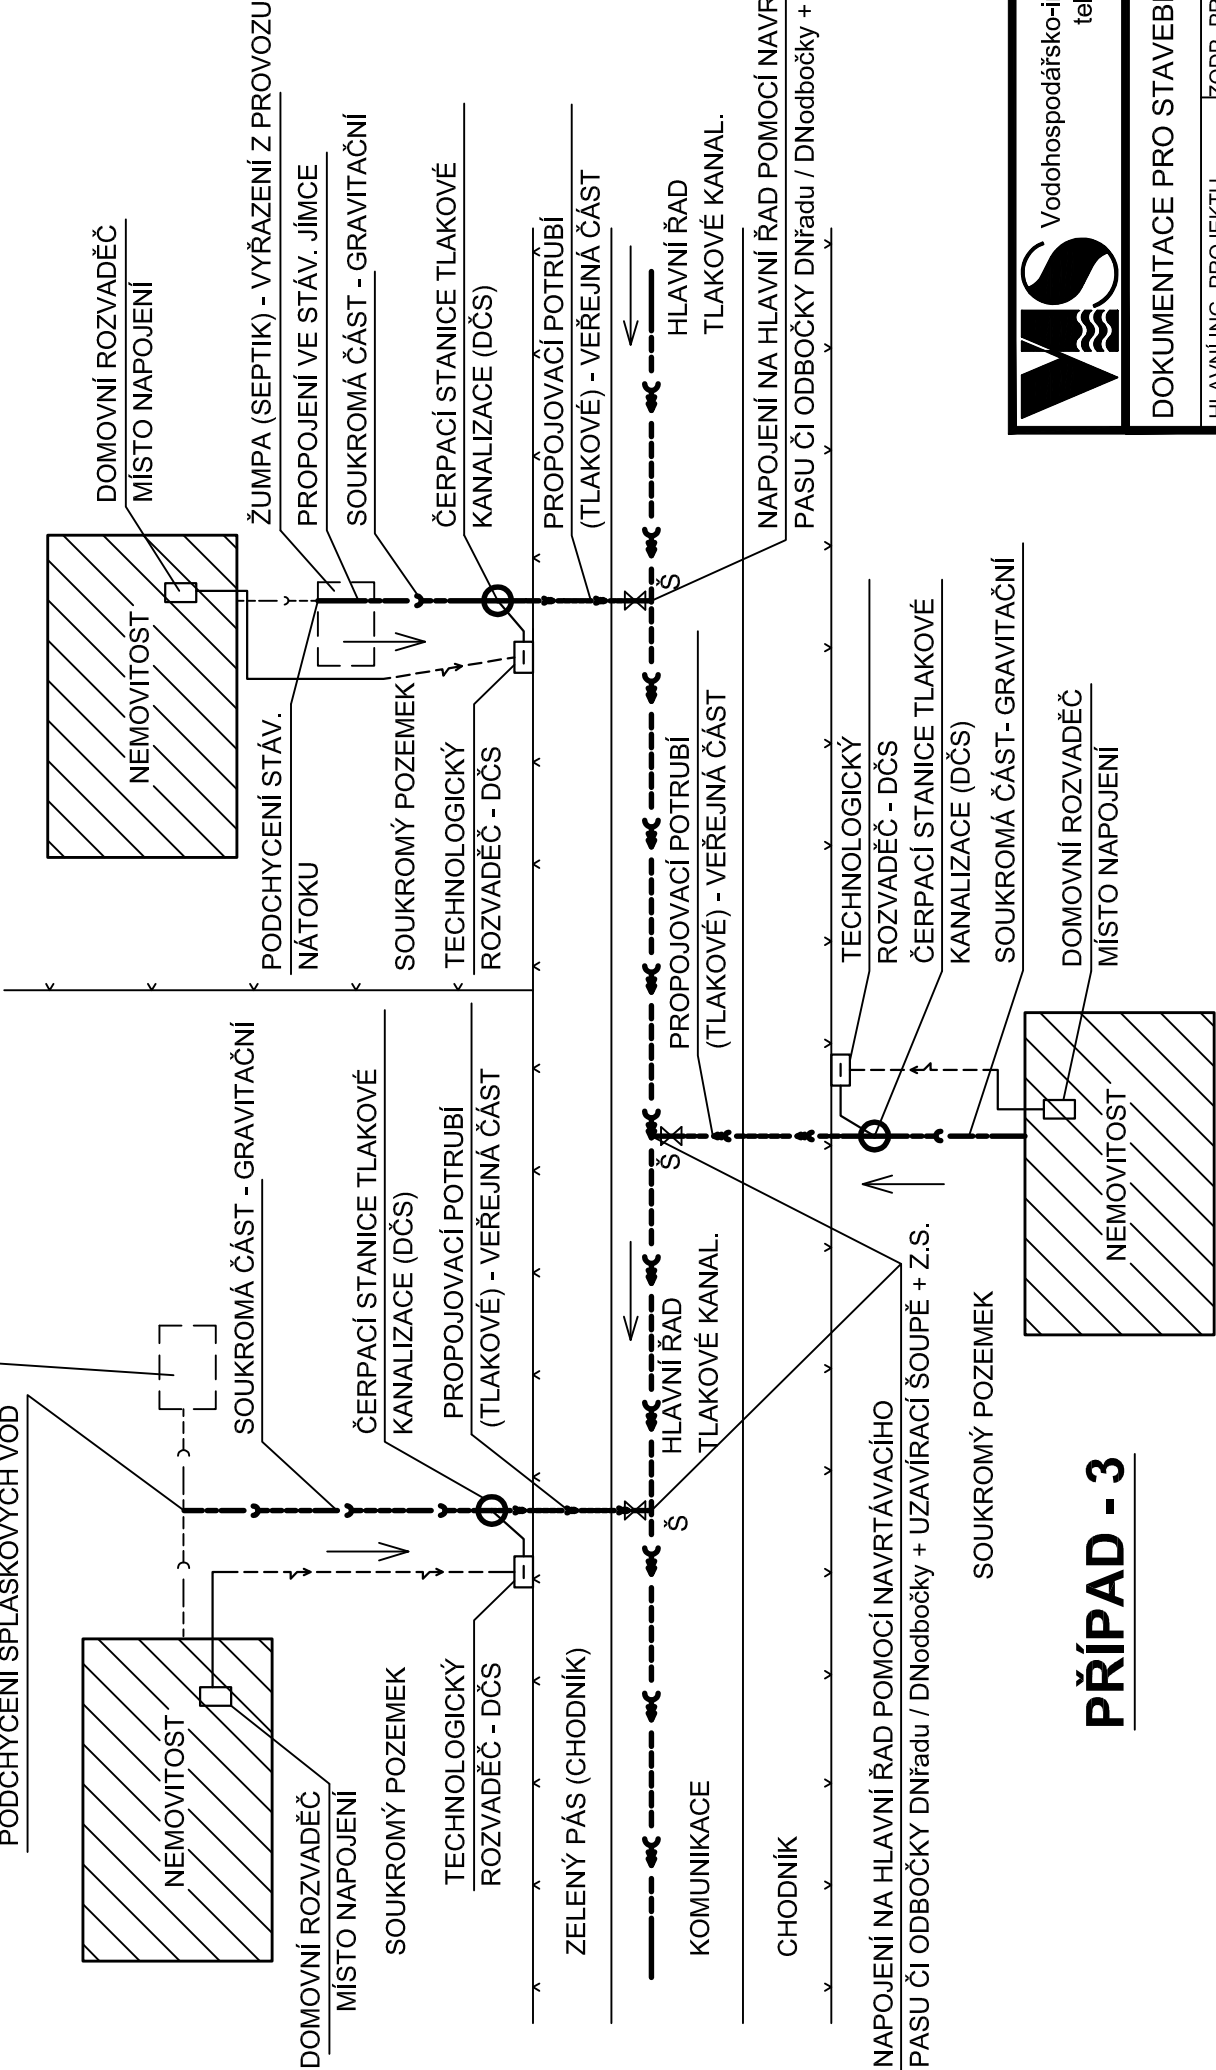

- PŘÍPAD - 1** - PODCHYCNÍ SPLAŠKOVÝCH ODPADNÍCH VOD PŘED ZAÚSTĚNÍM DO STÁVAJÍCÍ JÍMKY
(UMÍSTĚNÍ DČS NA SOUKROMÉM POZEMKU)
- PŘÍPAD - 2** - PODCHYCNÍ STÁVAJÍCÍHO NÁTOKU DO JÍMKY A PROPOJENÍ V TÉTO JÍMCE
(UMÍSTĚNÍ DČS NA SOUKROMÉM POZEMKU)
- PŘÍPAD - 3** - PODCHYCNÍ SPLAŠKOVÝCH ODPADNÍCH VOD PŘÍMO U DANÉ NEMOVITOSTI
(UMÍSTĚNÍ DČS NA SOUKROMÉM POZEMKU)

POZNÁMKA : gravitační část

MIN. SPÁD 20 ‰ - Ø 160 mm (DN 150)
MIN. SPÁD 10 ‰ - Ø 200 mm (DN 200)

LEGENDA:

- GRAVITAČNÍ POTRUBÍ (NÁTOK DO DČS)
(ZAJISTÍ MAJITEL NEMOVITOSTI)
- HLAVNÍ TLAKOVÝ ŘAD A PROPOJOVACÍ POTRUBÍ
(ZAJISTÍ STAVBA HLAVNÍCH KANALIZAČNÍCH ŘADŮ)
- DOMOVNÍ ČERPAČÍ STANICE
(ZAJISTÍ STAVBA HLAVNÍCH KANALIZAČNÍCH ŘADŮ)
- NAPÁJECÍ KABELY (PŘÍPOJKA NN)

 Vodohospodářsko-inženýrské služby spol. s r. o., Na Střežině 1079, 500 03 Hradec Králové tel.: 495 076 011, fax: 495 541 342, e-mail: vis@vishk.cz				DOKUMENTACE PRO STAVEBNÍ POVOLENÍ (DOKUMENTACE PRO PROVÁZENÍ STAVBY))			
HLAVNÍ ING. PROJEKTU ING. HERMAN		ZODP. PROJEKTANT ING. HERMAN		PROJEKTANT VOKOUNOVÁ		KONTROLOVAL ING. HERMAN	
INVESTOR		OBJEDNATEL		OBEC KLUČOV		FORMÁT 2 A4	
OBEC KLUČOV		OBEC KLUČOV		OBEC KLUČOV		DATUM 03/18	
KRAJ		OBEC		LSTIBOŘ, ŽHERY A SKRAMNÍKY		STUPEŇ DSP(DP3)	
STŘEDOČESKÝ		OBEC		LSTIBOŘ, ŽHERY A SKRAMNÍKY		Č. ZAK. 03916-350	
AKCE		KANALIZACE KLUČOV		KANALIZACE KLUČOV		ARCH. Č 03916	
- NAPOJENÍ MÍSTNÍCH ČÁSTÍ ŽHERY A SKRAMNÍKY		- NAPOJENÍ MÍSTNÍCH ČÁSTÍ ŽHERY A SKRAMNÍKY		- NAPOJENÍ MÍSTNÍCH ČÁSTÍ ŽHERY A SKRAMNÍKY		MĚŘÍTKO	
PŘÍLOHA		VZOROVÉ SCHÉMA TLAKOVÉ KANALIZAČNÍ PŘÍPOJKY		VZOROVÉ SCHÉMA TLAKOVÉ KANALIZAČNÍ PŘÍPOJKY		ČÍSLO PŘÍLOHY	
						D.1.1.2.2	

TENTO VÝKRES A JEHO PŘÍLOHY JSOU NAŠIM DUŠEVNÍM VLASTNICTVÍM, NESMÍ BÝT BEZ NAŠEHO PŘEDCHOZÍHO PÍSEMNÉHO SOUHLASU KOPÍROVÁNY, ROZMNOŽOVÁNY ANI ZPŘÍSTUPNĚNY JINÝM OSOBÁM NEBO FIRMÁM