
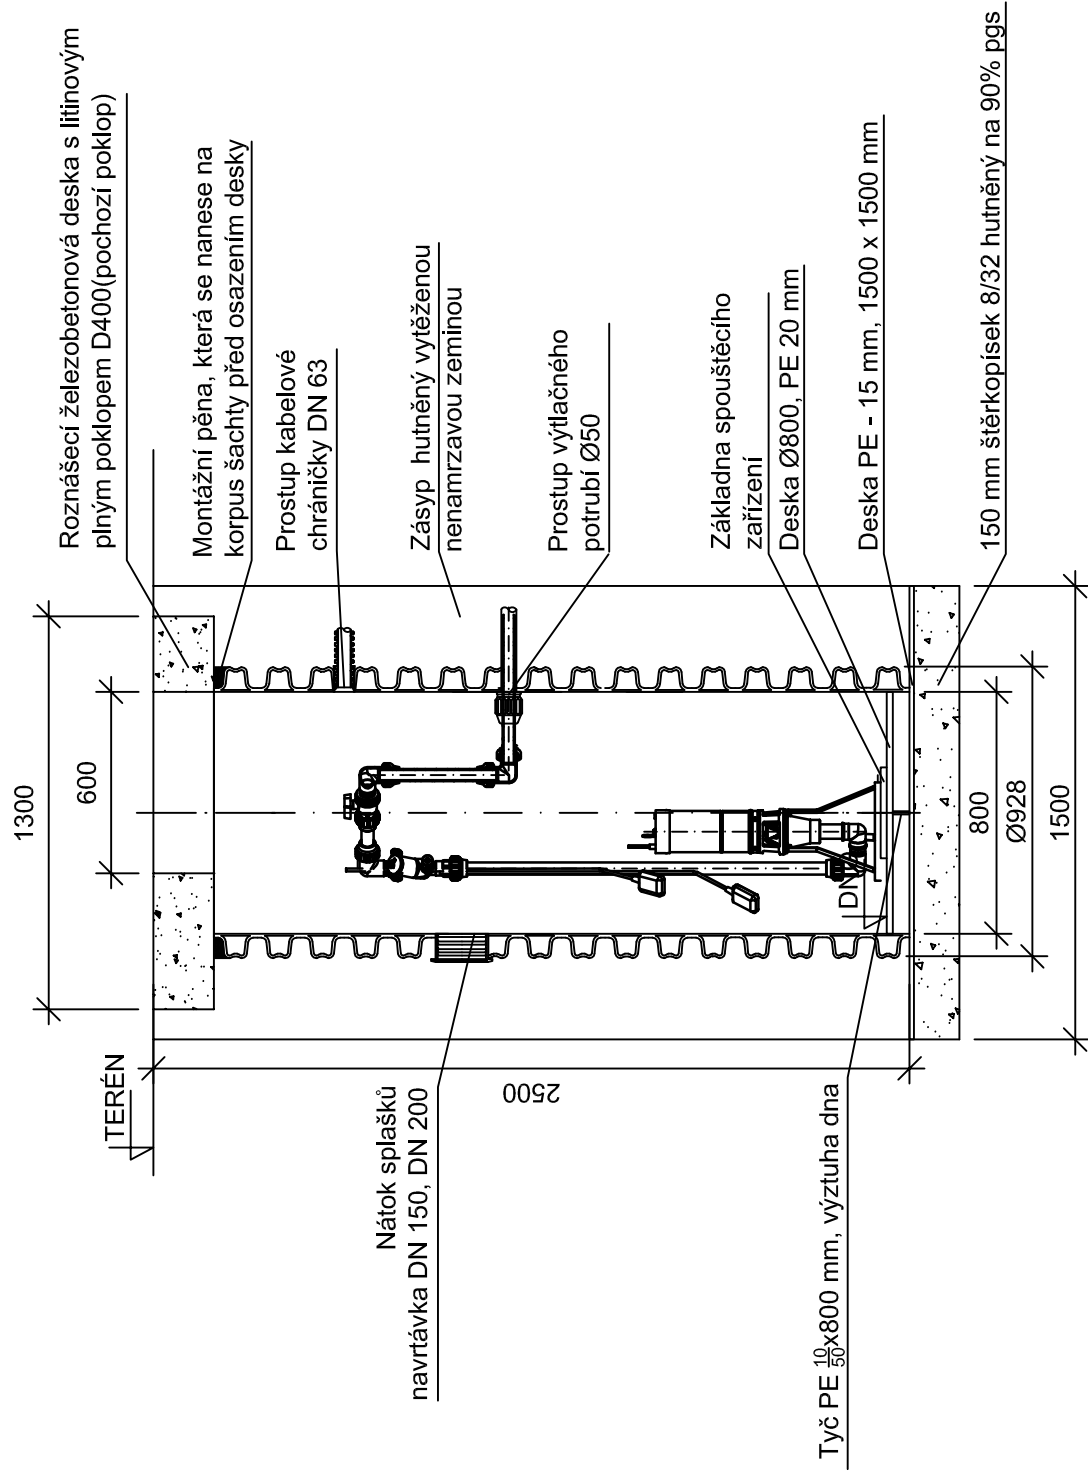


DOMOVNÍ ČERPAČÍ STANICE

ŘEZ - Ø 800 mm

ŘEZ A - A'

PUDORYS

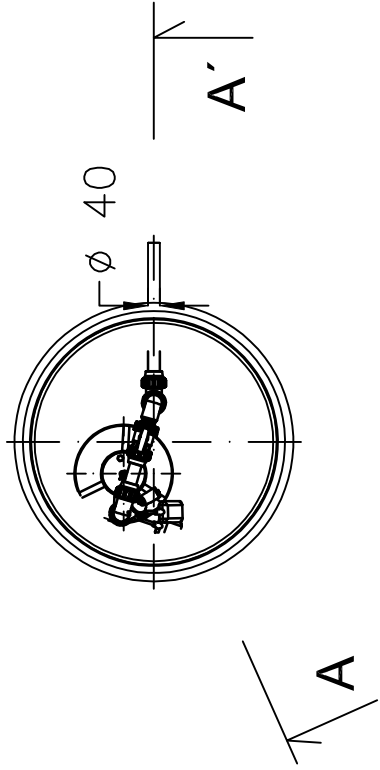

Vodohospodářsko-inženýrské služby spol. s r. o., Na Střežině 1079, 500 03 Hradec Králové
tel.: 495 076 011, fax: 495 541 342, e-mail: vis@vishk.cz

DOKUMENTACE PRO STAVEBNÍ POVOLENÍ (DOKUMENTACE PRO PROVÁDĚNÍ STAVBY))

HLAVNÍ ING. PROJEKTU ING. HERMAN	ZODP. PROJEKTANT ING. HERMAN	PROJEKTANT KADLEC	KONTROLOVAL ING. HERMAN
INVESTOR	OBJEDNATEL	FORMÁT	2 A4
OBEC KLUČOV	OBEC KLUČOV	DATUM	03/18
STŘEDOČESKÝ	OBEC LSTIBOŘ, ŽHERY A SKRAMNÍKY	STUPEŇ	DSP(DPS)
KRAJ		Č. ZAK.	03916 - 350
AKCE	KANALIZACE KLUČOV	ARCH. Č	03916
			MĚŘITKO 1 : 25
- NÁPOJENÍ MÍSTNÍCH ČÁSTÍ ŽHERY A SKRAMNÍKY			

PŘÍLOHA

VZOROVÁ DOMOVNÍ ČERPAČÍ STANICE

D.1.1.3.2

TENTO VÝKRES A JEHO PŘÍLOHY JSOU NAŠIM DUŠEVNÍM VLASTNICTVÍM, NESMÍ BÝT BEZ NAŠEHO PŘEDCHOZÍHO PÍSEMNÉHO SOUHLASU KOPIROVÁNY, ROZMNOŽOVÁNY ANI ZPŘÍSTUPNĚNY JINÝM OSOBÁM NEBO FIRMÁM