ÚZEMÍ
POVRCH ÚZEMÍ
PARCELNÍ ČÍSLO
ROZSAH PLATNOSTI SOND

ŽHERY | SKRAMNÍKY
trávа | 1 | polní - trávа | 5 | trávа

LEGENDA:
[illegible]

Podélný profil tlakové kanalizace T - 4. část

MĚŘÍTKO 1:1000 / 1:100

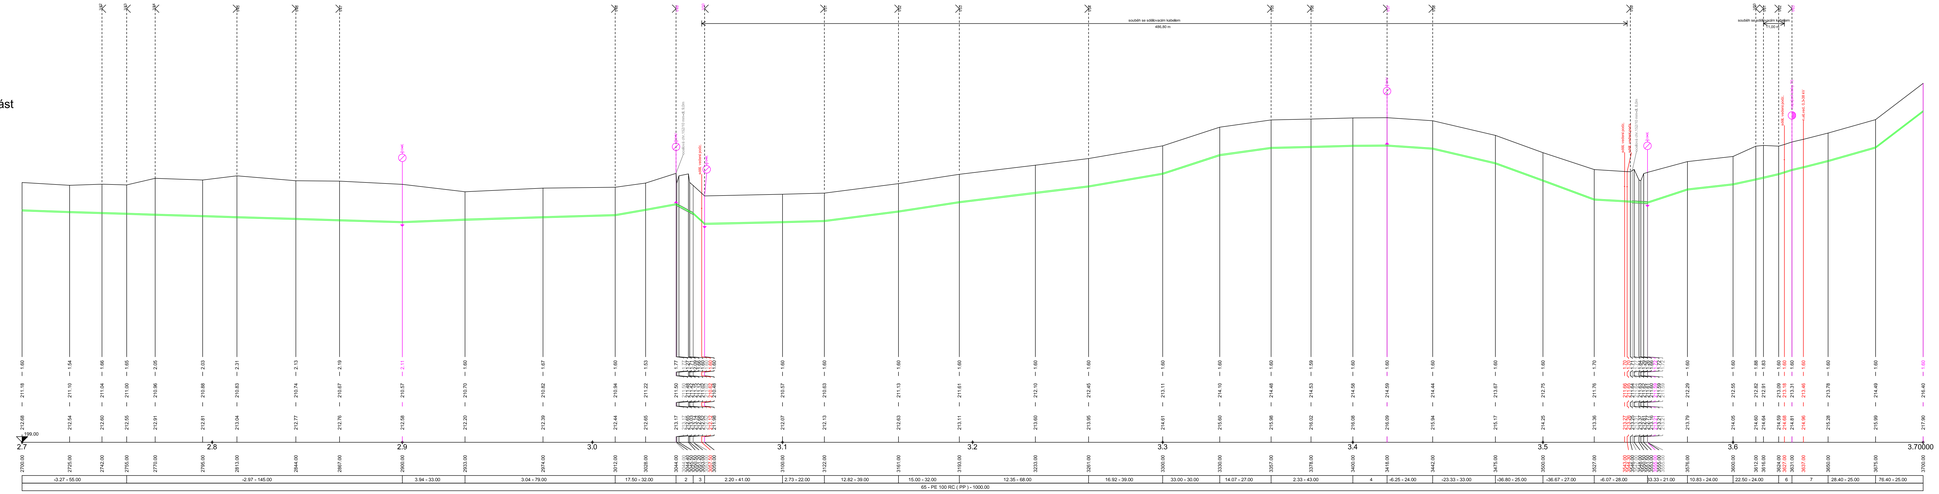

VÝŠKOVÝ SYSTÉM
BALT PO VYROVNÁNÍ

PODZEMNÍ VEDENÍ JSOU ZAKRESLENA
INFORMATIVNĚ !
PŘED ZAPOČETÍM ZEMNÍCH PRACÍ JE
NUTNÉ JEJICH PŘESNÉ VYTYČENÍ !

PODZEMNÍ VEDENÍ - PODROBNOSTI VIZ TECHNICKÁ ZPRÁVA

Vodohospodářsko-inženýrské služby spol. s r. o., Na Střezině 1079, 500 03 Hradec Králové
tel.: 495 076 011, fax: 495 541 342, e-mail: vis@vishk.cz

DOKUMENTACE PRO STAVEBNÍ POVOLENÍ (DOKUMENTACE PRO PROVÁDĚNÍ STAVBY)

HLAVNÍ ING. PROJEKTU	ZODP. PROJEKTANT	PROJEKTANT	KONTROLOVAL
ING. HERMAN	ING. HERMAN	VOKOUNOVÁ	ING. HERMAN

INVESTOR: OBEC KLUČOV	OBJEDNATEL: OBEC KLUČOV	FORMÁT	7 A4
		DATUM	03/18
		STUPEŇ	DSP (DÚR)
KRAJ: STŘEDOČESKÝ	OBEC: LSTIBOŘ, ŽHERY A SKRAMNÍKY	Č. ZAK.	03916/350
		ARCH. Č.	03916
AKCE: KANALIZACE KLUČOV - NAPOJENÍ MÍSTNÍCH ČÁSTÍ ŽHERY A SKRAMNÍKY		MĚŘÍTKO	1 : 1000/100
PŘÍLOHA: PODÉLNÝ PROFIL STOKY T - 4. ČÁST - km 2,7 - 3,7		ČÍSLO PŘÍLOHY	D.1.1.4.1

TENTO VÝKRES A JEHO PŘÍLOHY JSOU NAŠIM DUŠEVNÍM VLASTNICTVÍM, NESMÍ BÝT BEZ NAŠEHO PŘEDCHOZÍHO PÍSEMNÉHO SOUHLASU KOPÍROVÁNY, ROZMNOŽOVÁNY AN ZPŘÍSTUPNĚNY JINÝM OSOBÁM NEBO FIRMÁM