ÚZEMÍ
POVRCH ÚZEMÍ
PARCELNÍ ČÍSLO
ROZSAH PLATNOSTI SOND

Podélný profil tlakové kanalizace T6

MĚŘÍTKO 1:1000 / 1:100

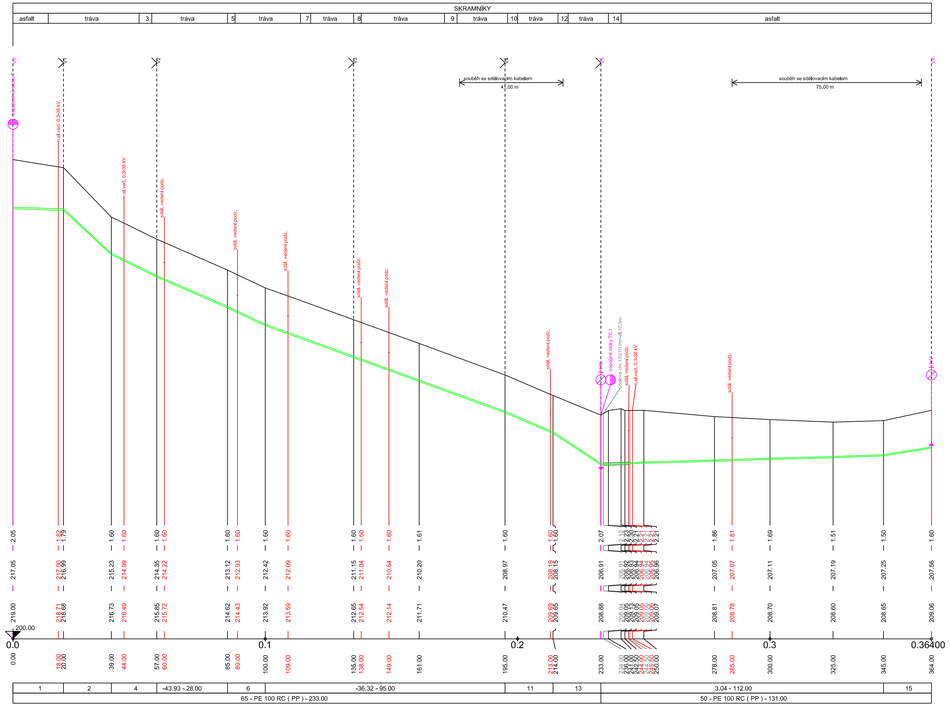

LEGENDA:
1) -3.00 - 20.00
2) -92.63 - 19.00
3) -92.63 - 19.00 cesta nezpevněná
4) -92.87 - 18.00 cesta nezpevněná
5) -93.00 - 18.00 cesta nezpevněná
6) zámková dlažba
7) zámková dlažba
8) zámková dlažba
9) -93.19 - 19.00 cesta nezpevněná
10) -93.19 - 19.00 cesta nezpevněná
11) -95.26 - 19.00
12) -95.26 - 19.00
13) 18.32 - 19.00

ÚZEMÍ
POVRCH ÚZEMÍ
PARCELNÍ ČÍSLO
ROZSAH PLATNOSTI SOND

Podélný profil tlakové kanalizace T6.1

MĚŘÍTKO 1:1000 / 1:100

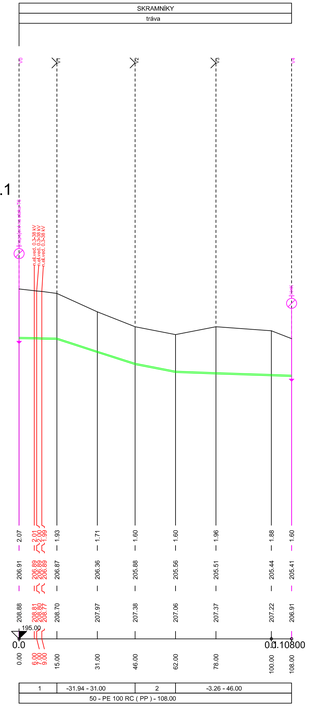

LEGENDA:
1) -2.67 - 15.00
2) -20.00 - 16.00

VÝŠKOVÝ SYSTÉM
BALT PO VYROVNÁNÍ

PODZEMNÍ VEDENÍ JSOU ZAKRESLENA
INFORMATIVNĚ !
PŘED ZAPOČETÍM ZEMNÍCH PRACÍ JE
NUTNÉ JEJICH PŘESNÉ VYTY;ČENÍ !

PODZEMNÍ VEDENÍ - PODROBNOSTI VIZ TECHNICKÁ ZPRÁVA

Vodohospodářsko-inženýrské služby spol. s r. o., Na Střezině 1079, 500 03 Hradec Králové
tel.: 495 076 011, fax: 495 541 342, e-mail: vis@vishk.cz

DOKUMENTACE PRO STAVEBNÍ POVOLENÍ (DOKUMENTACE PRO PROVÁDĚNÍ STAVBY)

HLAVNÍ ING. PROJEKTU	ZODP. PROJEKTANT	PROJEKTANT	KONTROLOVAL
ING. HERMAN	ING. HERMAN	VOKOUNOVÁ	ING. HERMAN

INVESTOR	OBJEDNATEL	FORMÁT 5 A4
OBEC KLUČOV	OBEC KLUČOV	DATUM 03/18
		STUPEŇ DSP (DRS)
KRAJ: STŘEDOČESKÝ	OBEC: LSTIBOŘ, ŽHERY A SKRAMNÍKY	Č. ZAK. 03916/350
		ARCH. Č 03916

AKCE
KANALIZACE KLUČOV
- NAPOJENÍ MÍSTNÍCH ČÁSTÍ ŽHERY A SKRAMNÍKY

MĚŘÍTKO 1 : 1000/100

PŘÍLOHA
PODÉLNÝ PROFIL STOKY T6 + T6.1

ČÍSLO PŘÍLOHY
D.1.1.4.5

TENTO VÝKRES A JEHO PŘÍLOHY JSOU NAŠIM DUŠEVNÍM VLASTNICTVÍM, NESMÍ BÝT BEZ NAŠEHO PŘEDCHOZÍHO PÍSEMNÉHO SOUHLASU KOPÍROVÁNY, ROZMNOŽOVÁNY ANI ZPŘÍSTUPNĚNY JINÝM OSOBÁM NEBO FIRMÁM