



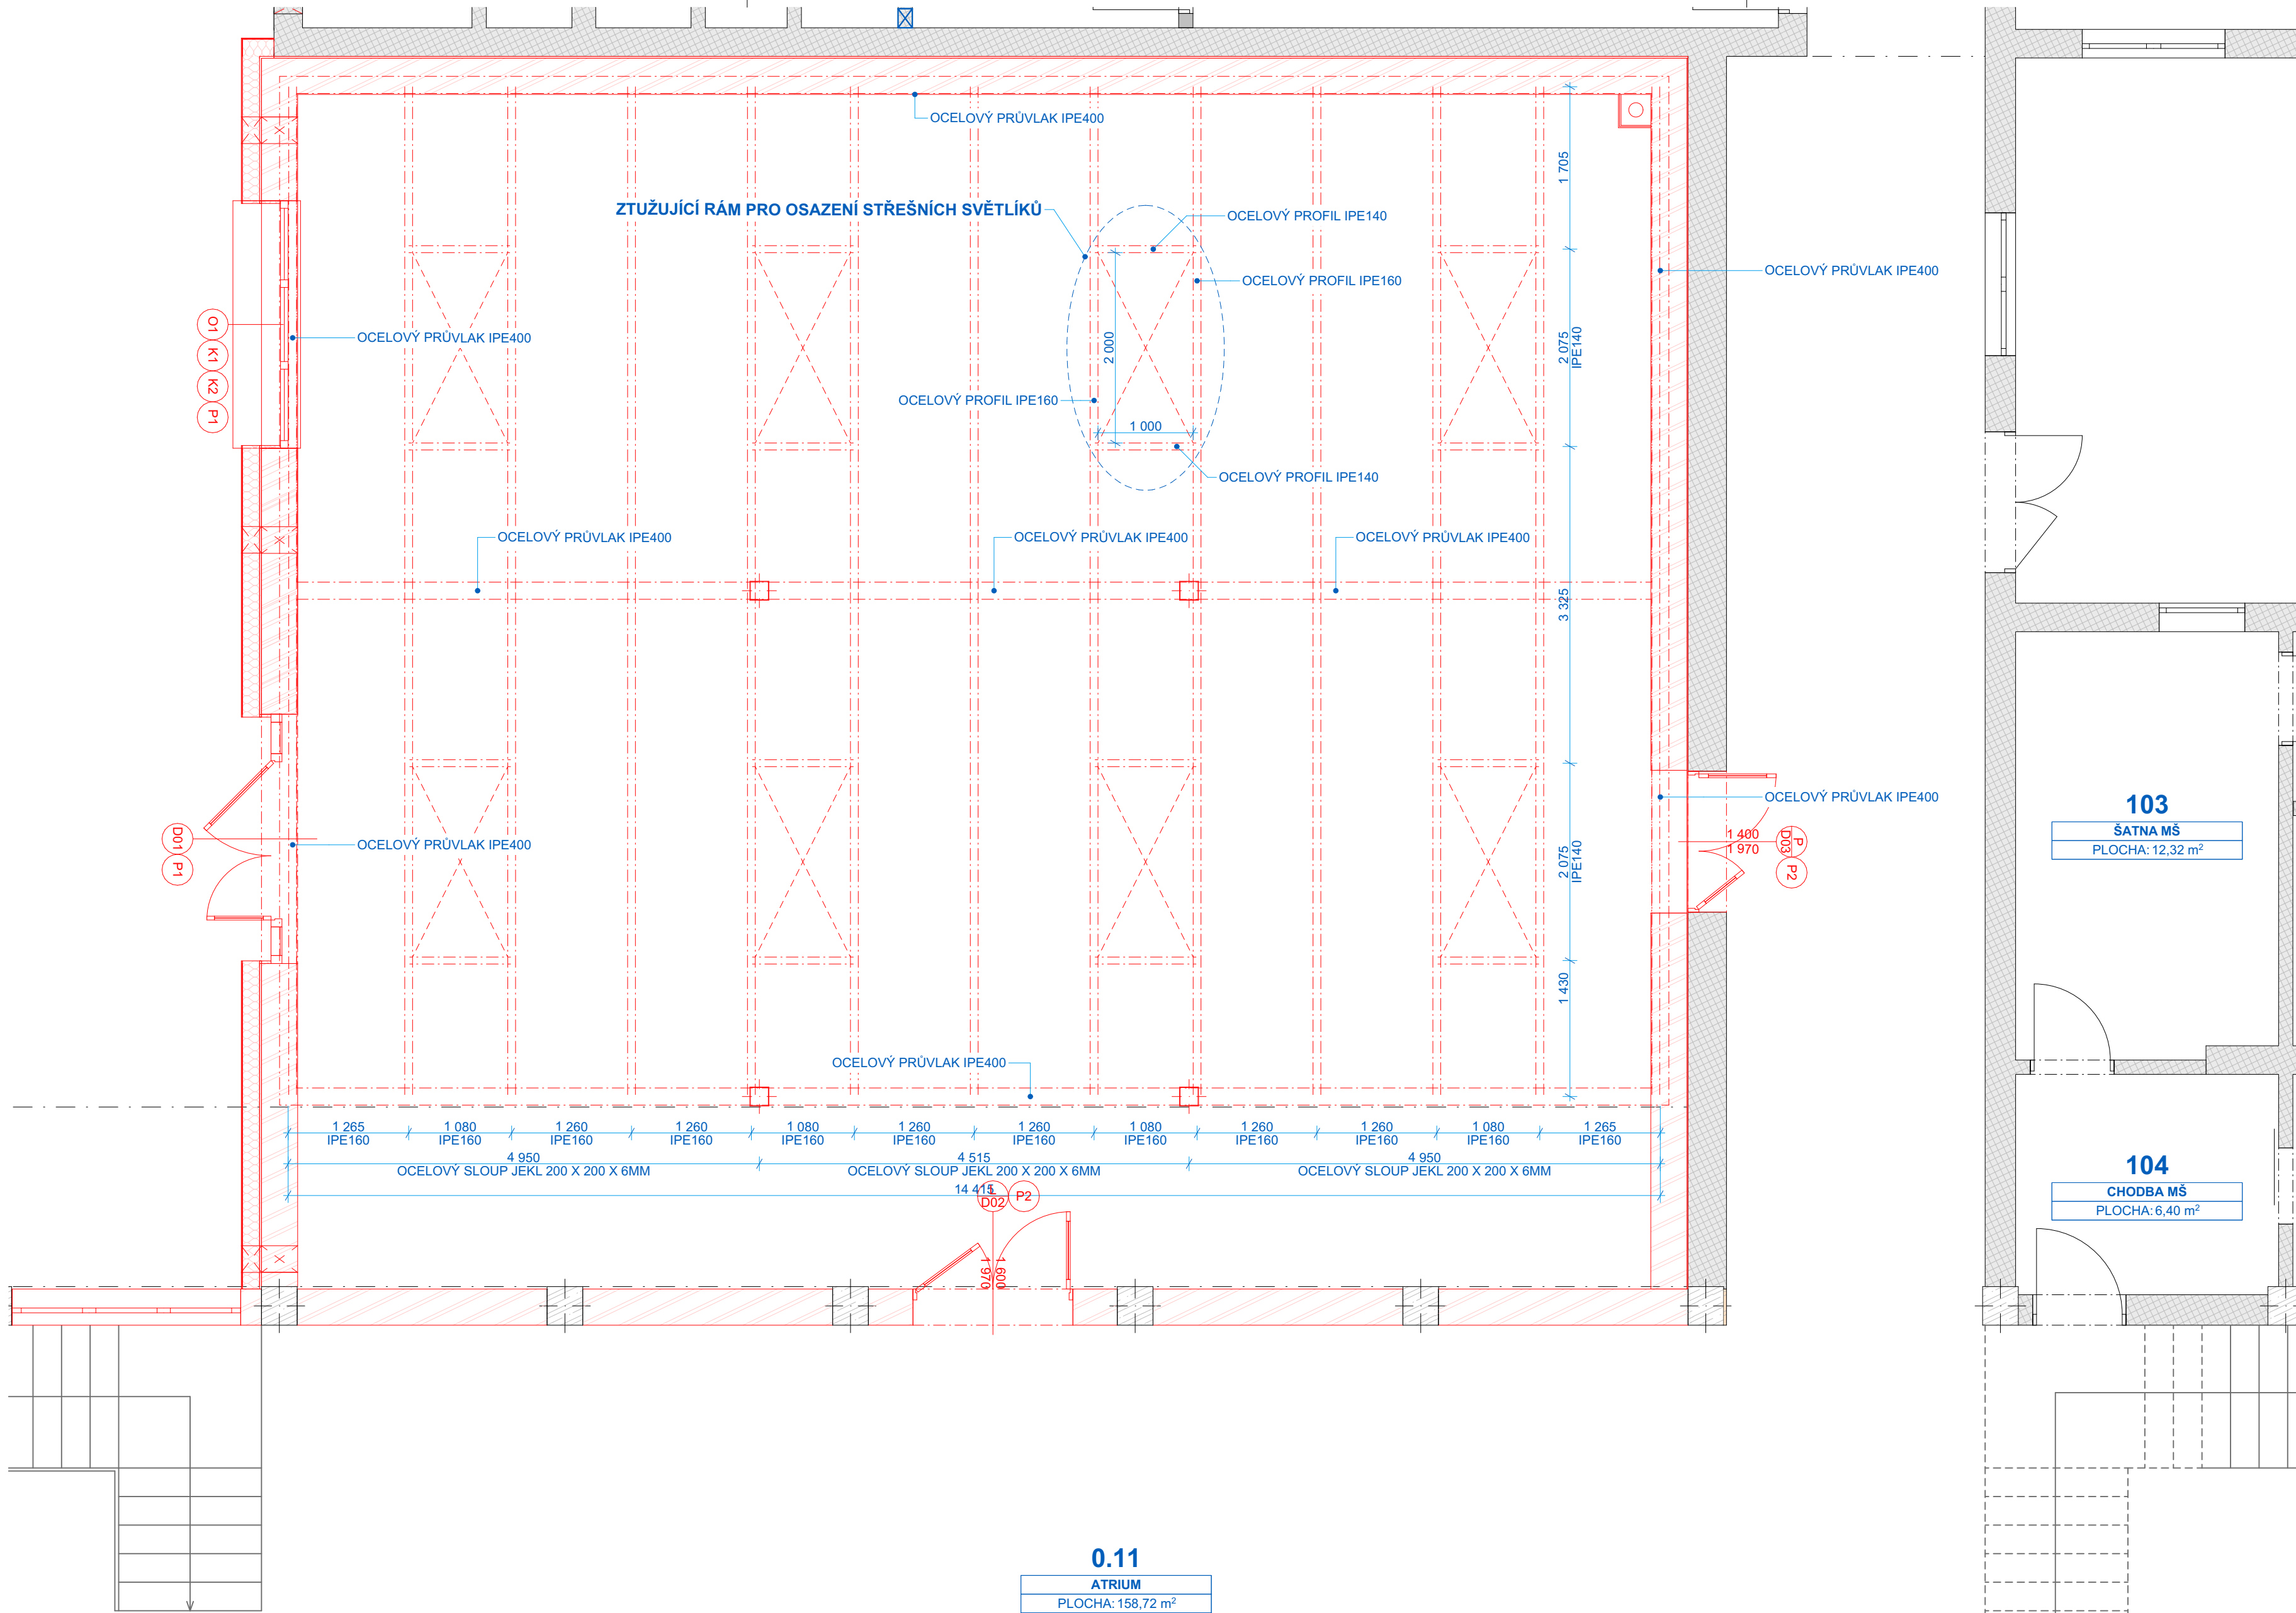

0.11
ATRIUM
PLOCHA: 158,72 m²

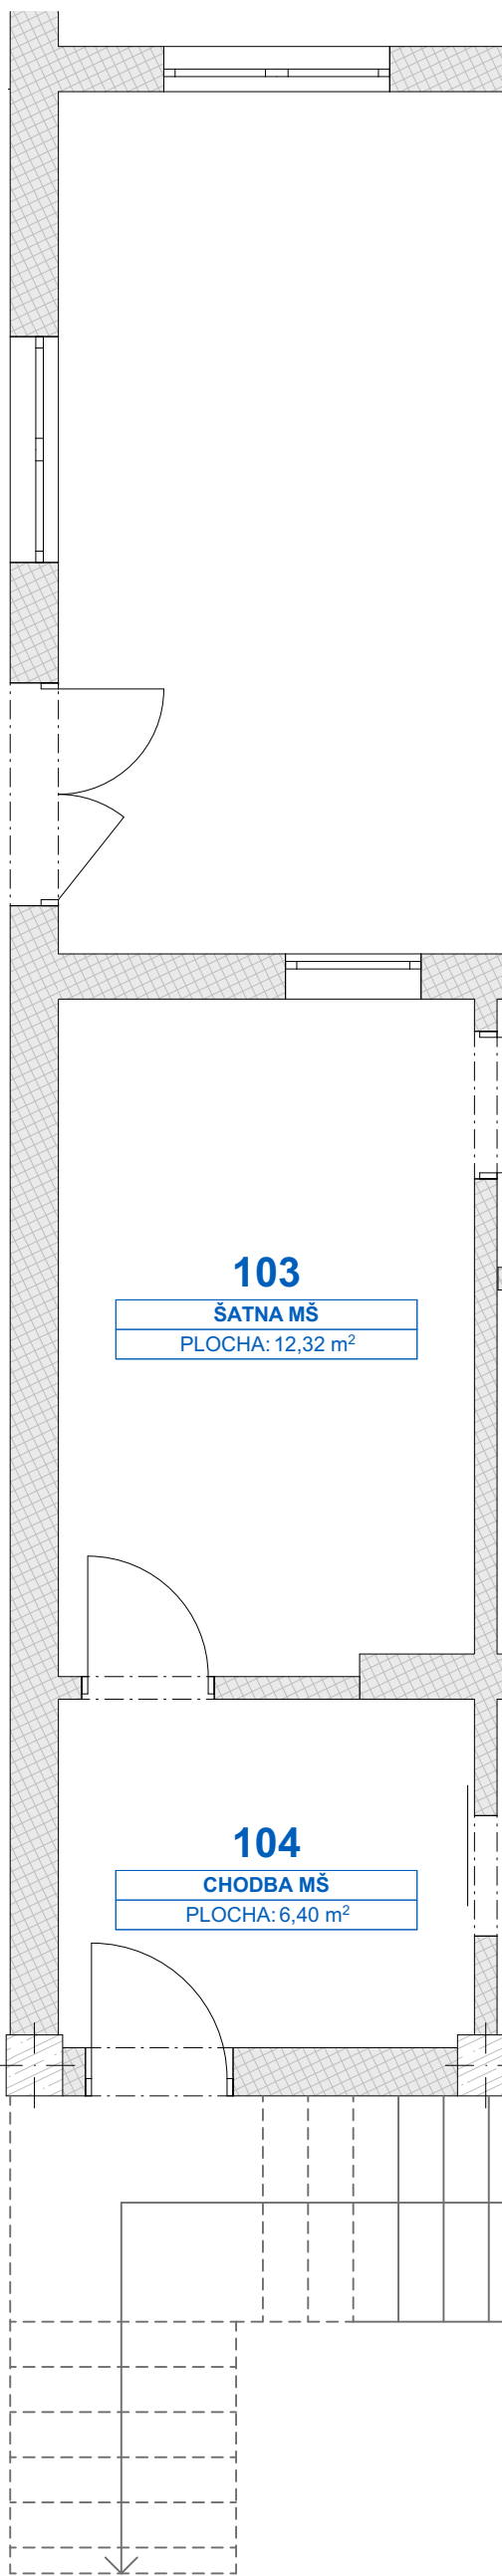

AKCE	
Projektová dokumentace na „Přístavbu šaten ZŠ a MŠ Braňany“	
K.Ú. A DOTČENÉ POZEMKY	
K.Ú. BRAŇANY (609095), P.Č. 687/1,312,210	
INVESTOR	Obec Braňany Bílinská 76 435 22 Braňany
GENERÁLNÍ PROJEKTANT	ISONOE INVEST a.s. HOLUŠICKÁ 2221/3 148 00 PRAHA 4 CHODOV IČO: 28972589
PROJEKTANT ČÁSTI	ISONOE INVEST a.s., HOLUŠICKÁ 2221/3, 148 00 PRAHA 4 - CHODOV
VEDOUcí TÝMU	JAN TOMAN
ČÁSTI TÝMU	ZDENĚK CHUCHEL
SPRÁVCE	ING. PETR ŠPINKA
MILAN TOMS	
DANIEL HASÍK	
OTISK AUTORIZAČNÍHO RAZÍTKA A PODPIS	
DATUM: 07/2025	
ČÍSLO ZÁKAZKY R275	
STUPEŇ PD DPZ	
REVIZE	
ČÁST PROJEKTOVÉ DOKUMENTACE D.1.1 ARCHITEKTONICKO - STAVEBNÍ ŘEŠENÍ	
JMENO VÝKRESU PŮDORYS 1.NP - OCELOVÁ KONSTRUKCE	
ČÍSLO VÝKRESU D.1.1.5.	ČÍSLO PŘE
FORMÁT VÝKRESU 594x400	
MÉRITKO	