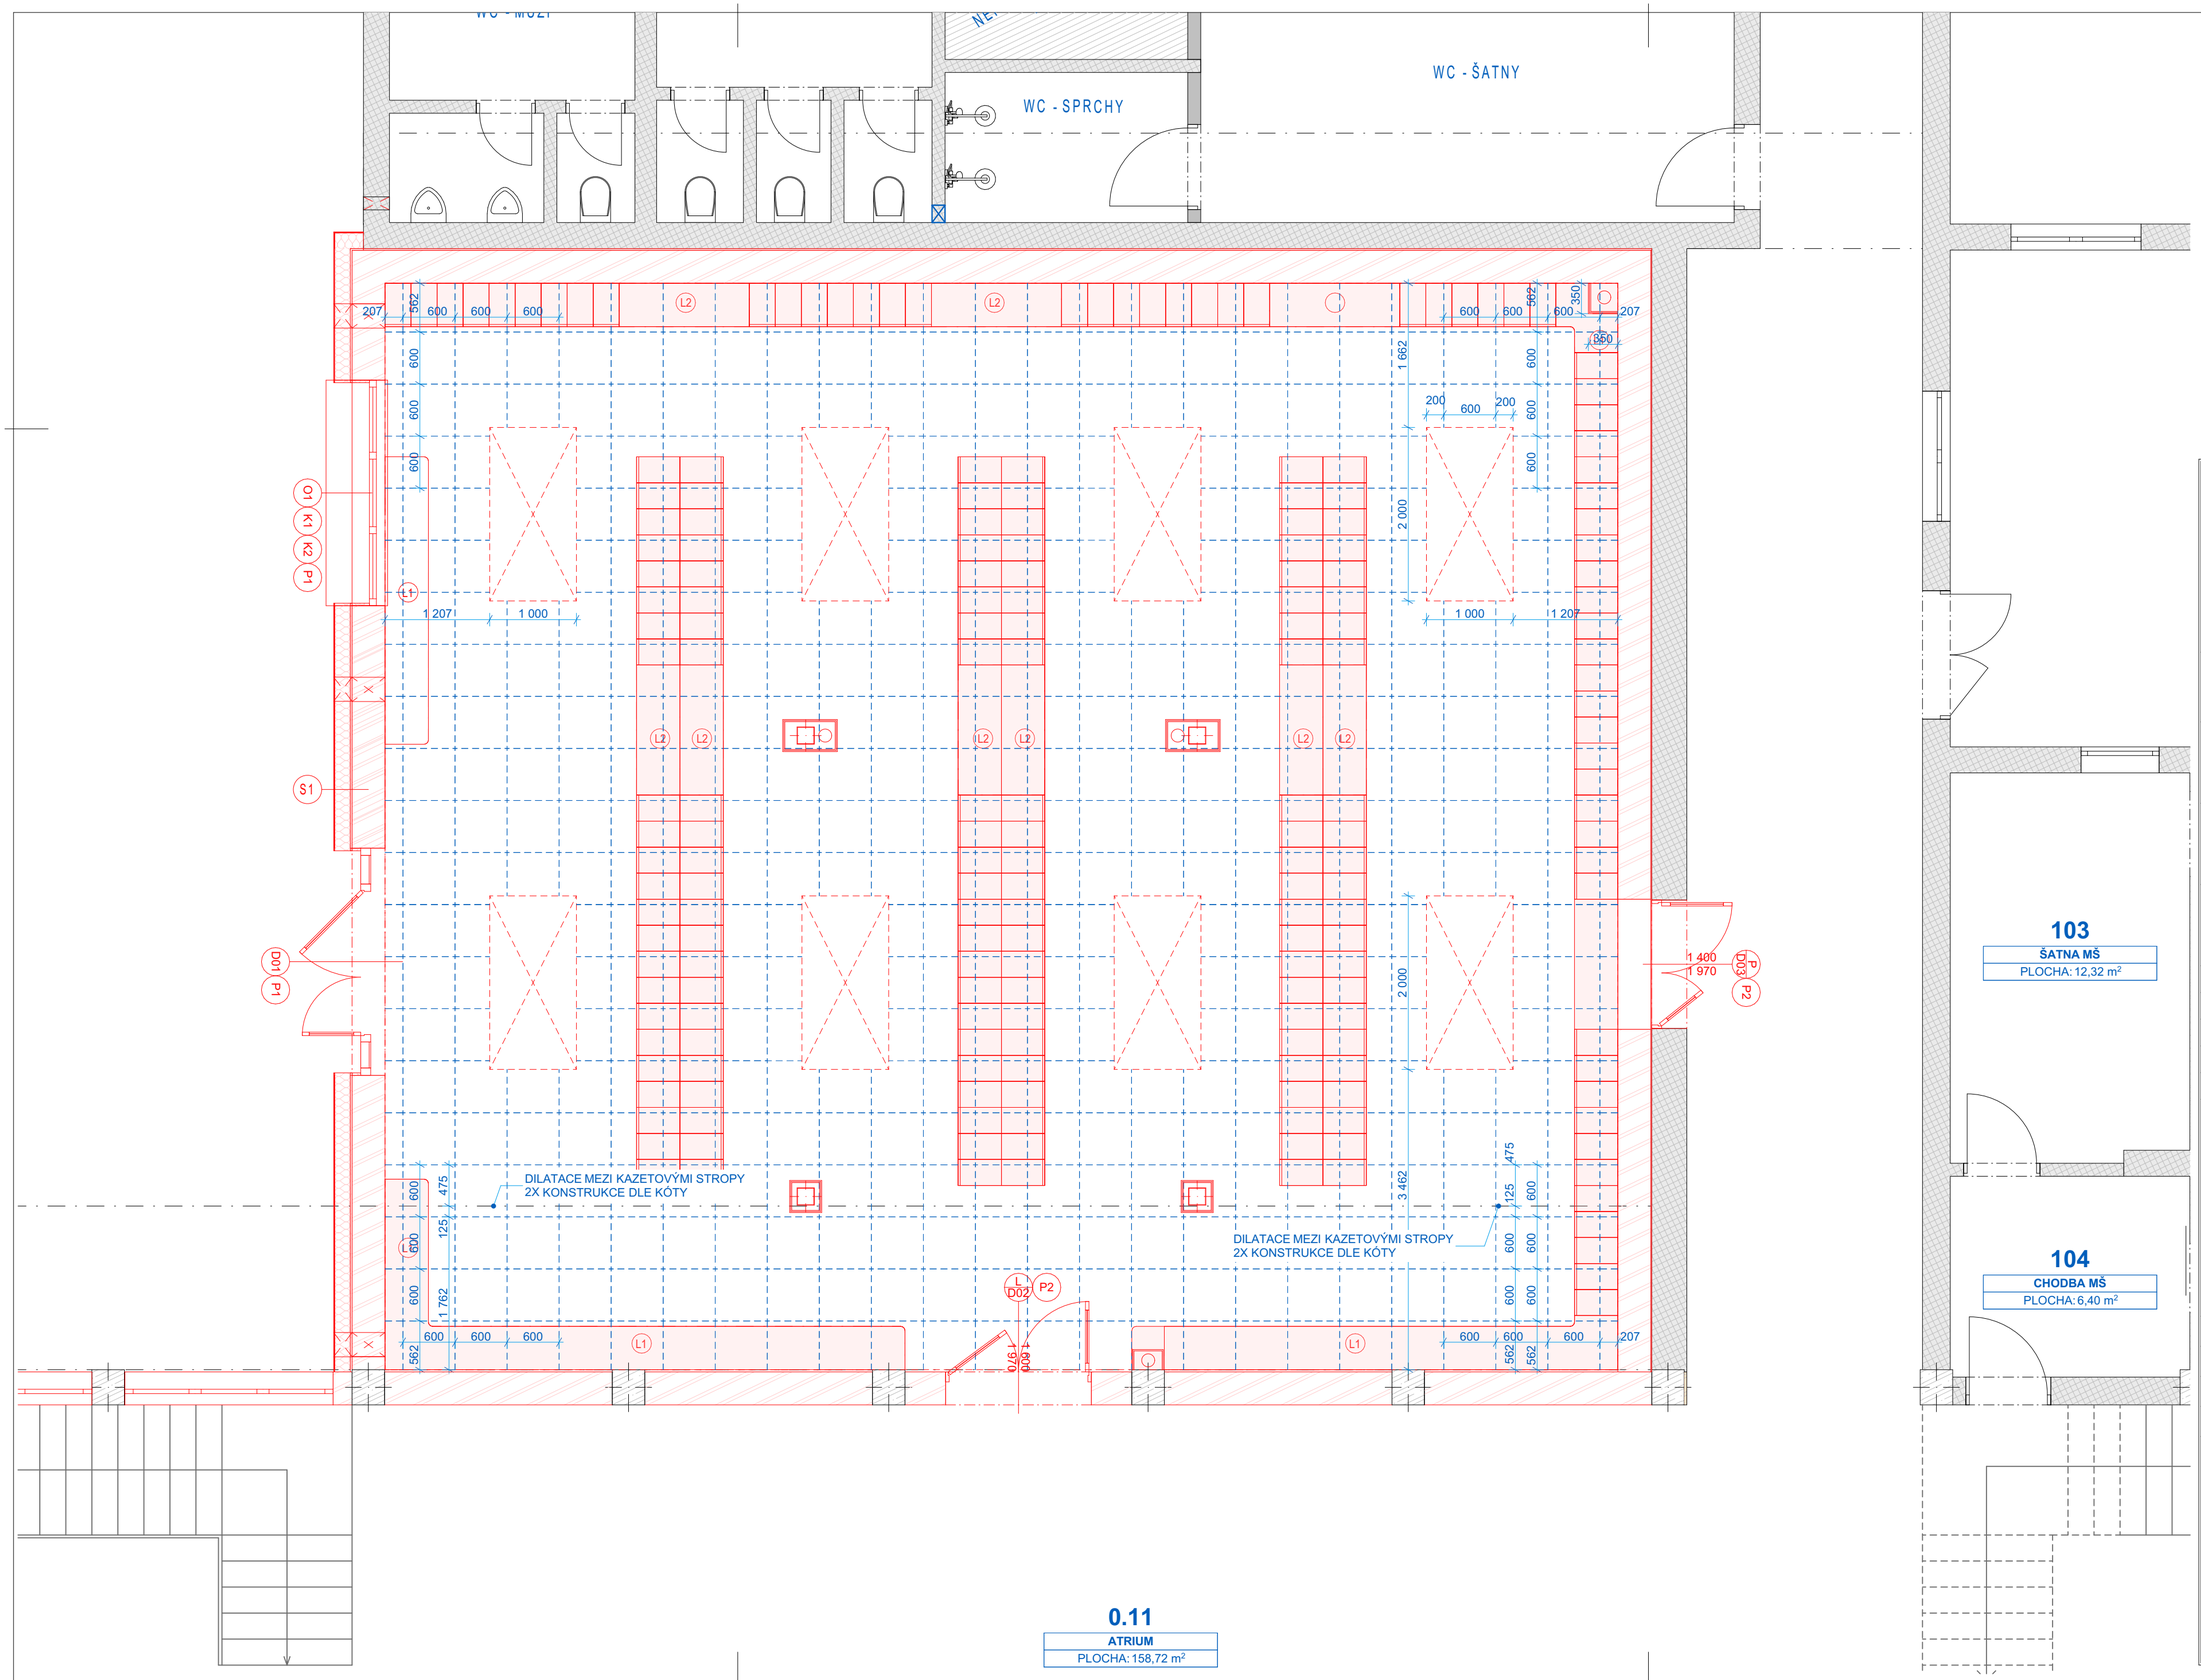

AKCE

Projektová dokumentace na „ Přístavbu šaten ZŠ a MŠ Brańany "

K.Ú. A DOTČENÉ POZEMKY

K.Ú. BRAŃANY (609905), P.Č. 687/1,312,210

INVESTOR

Obec Brańany
Bilinská 76
435 22 Brańany

GENERÁLNÍ PROJEKTANT

ISONOE INVEST a.s.
HOLUŠICKÁ 2221/3
148 00 PRAHA 4
CHODOV
IČO: 28972589

PROJEKTANT ČÁSTI

ISONOE INVEST a.s.,
HOLUŠICKÁ 2221/3, 148 00
PRAHA 4 - CHODOV

VEDOUCÍ TÝMU
JAN TOMAN

ZÁSTUPCE VEDOUCÍHO TÝMU
ZDENĚK CHUCHEL

ZODPOVĚDNÁ OSOBA
ING. PETR ŠPINKA

ZPRACOVATEL
MILAN TOMS

ZPRACOVATEL
DANIEL HASÍK

OTISK AUTORIZAČNÍHO RAZÍTKA A PODPIS

DATUM
07/2025

ČÍSLO ZAKÁZKY
R275

STUPEŇ PD
DPZ

REVIZE

ČÁST PROJEKTOVÉ DOKUMENTACE
D.1.1 ARCHITEKTONICKO - STAVEBNÍ ŘEŠENÍ

JMÉNO VÝKRESU
PŮDORYS 1.NP - KAZETOVÝ STROP

ČÍSLO VÝKRESU
D.1.1.6.

ČÍSLO PARÉ

FORMÁT VÝKRESU
594x400

MĚŘÍTKO