


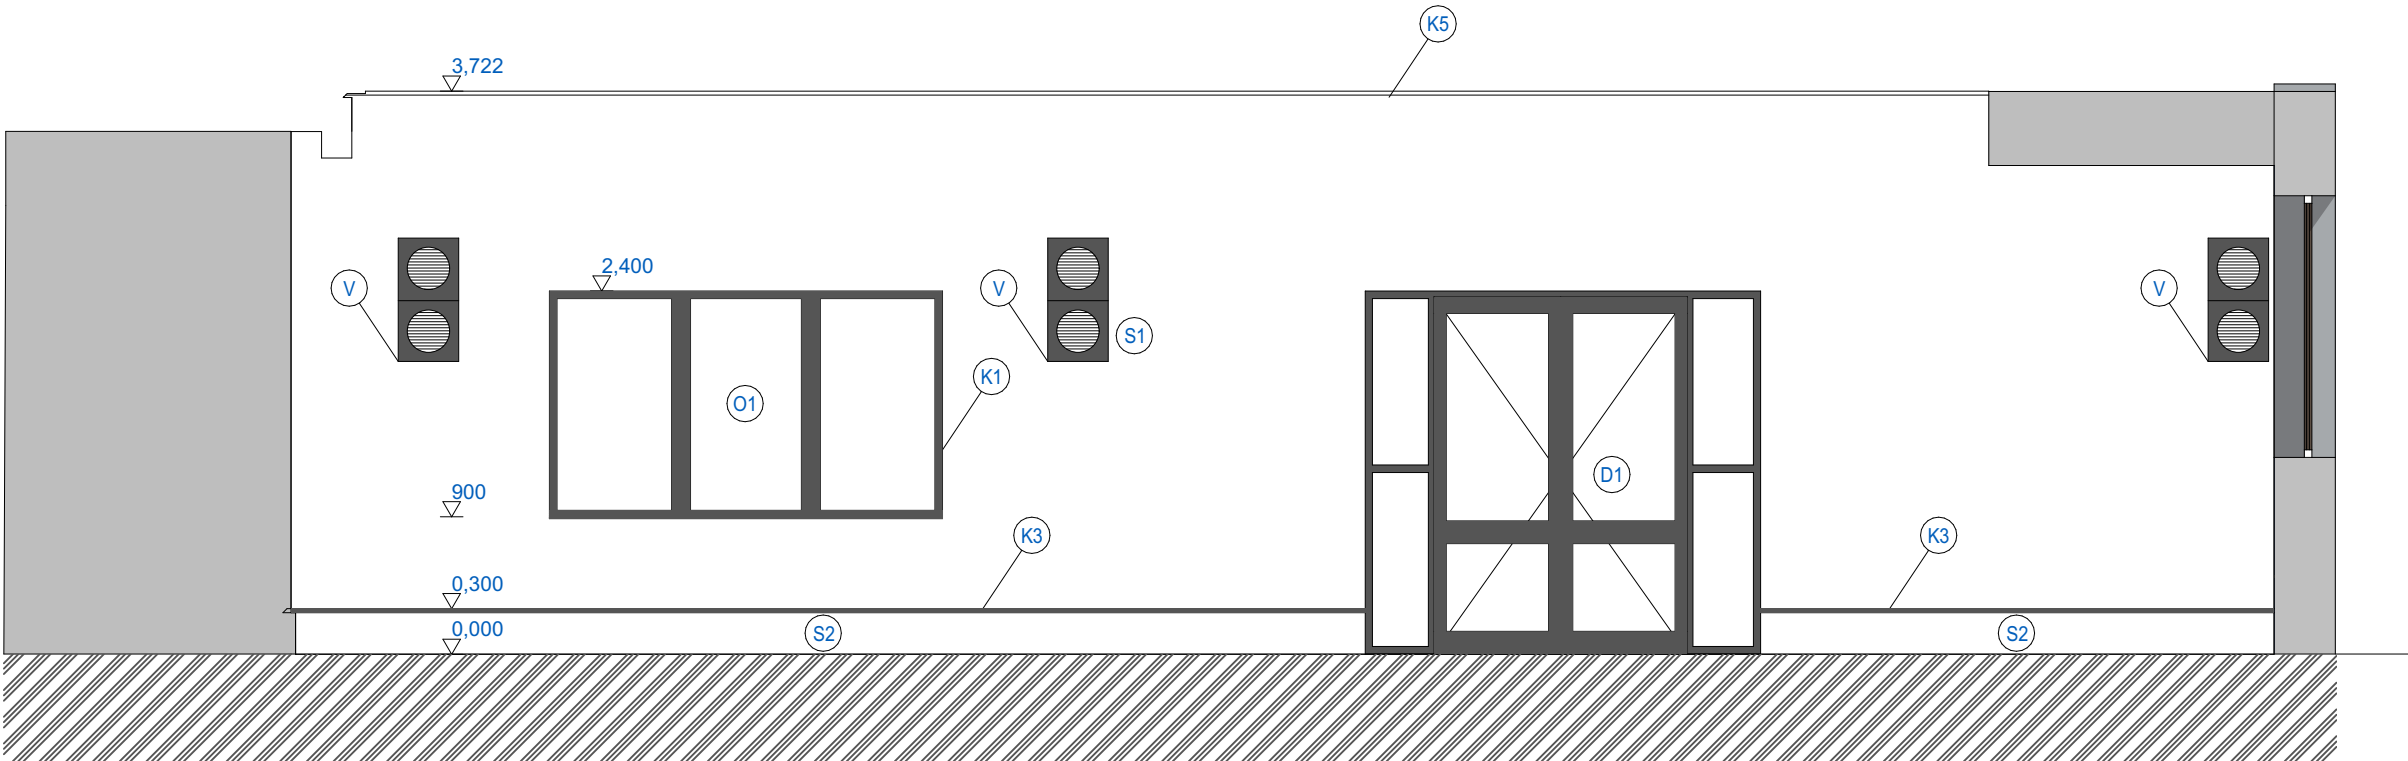

LEGENDA SKLADEB KONSTRUKCÍ:

- (K1) VENKOVNÍ PARAPET FeZn 0,80MM, UKONČENÝ V OSTĚNÍ - ZAHLOUBENÉ DO FASÁDY, PŘESAHOVÁJÍCÍ PŘES OMÍTKU 30MM, PLAST. KRYTKY ATRACIT
- (K3) OKAPNICOVÝ PLECH FeZn TL. 0,80MM, NA VRUTY NA HMOŽDINKU DO ZDIVA, R.Š. 313MM
- (K5) ATIKOVÝ POPLASTOVANÝ PLECH FeZn TL. 0,80MM, R.Š. 960MM, SKLON 5%
- (V) FASÁDNÍ KOMBINOVANÁ VÚSTKA VERTIKÁLNÍ PRO SÁNÍ A VÝFUK 2X 280mm průměr. Barva předpoklad antracit, bude vzorkováno.

LEGENDA SKLADEB KONSTRUKCÍ:

- (S1) - HRUBOZRNÁ SILIKÁTOVÁ FASÁDNÍ OMÍTKA TL. 3MM
- VÝZTUŽNÁ VRSTVA S TKANINOU TL. 6MM
- MINERÁLNÍ FASÁDNÍ VATA TL. 180MM, λD = 0,035, REAKCE NA OHEŇ A1
- LEPIČÍ HMOTA PRO ZATEPLENÍ TL. 20MM
- CIHLA KERAMICKÁ BROUŠENÁ 380 X 248 X 249MM, P10, U = 0,28 W.m-2.K-1
- VNITŘNÍ INTERIÉROVÁ VÁPENNO CEMENTOVÁ OMÍTKA TL. 20MM
- (S2) - SOKL, MARMOLIT TL. 3MM
- VÝZTUŽNÁ VRSTVA S TKANINOU TL. 6MM
- EXTRUDOVANÝ POLYSTYREN XPS TL. 140MM, ROVNÁ HRANA, λD = 0,036 W.m-1.K-1, PEVNOST 300kPa
- LEPIČÍ HMOTA PRO ZATEPLENÍ TL. 20MM
- CIHLA KERAMICKÁ BROUŠENÁ 380 X 248 X 249MM, P10, U = 0,28 W.m-2.K-1
- VNITŘNÍ INTERIÉROVÁ VÁPENNO CEMENTOVÁ OMÍTKA TL. 20MM

AKCE	
Projektová dokumentace na „Přístavbu šaten ZŠ a MŠ Braňany “	
K.Ú. A DOTČENÉ POZEMKY	
K.Ú. BRAŇANY (609905), P.Č. 687/1,312,210	
INVESTOR	 Obec Braňany Bílinská 76 435 22 Braňany
GENERÁLNÍ PROJEKTANT	 ISONOE INVEST a.s. HOLUŠICKÁ 2221/3 148 00 PRAHA 4 CHODOV IČO: 28972589
PROJEKTANT ČÁSTI	 ISONOE INVEST a.s., HOLUŠICKÁ 2221/3, 148 00 PRAHA 4 - CHODOV
VEDOUČÍ TÝMU JAN TOMAN	
ZÁSTUPCE VEDOUČÍHO TÝMU ZDENĚK CHUCHEL	
ZODPOVĚDNÁ OSOBA ING. PETR ŠPINKA	
ZPRACOVATEL MILAN TOMS	
ZPRACOVATEL DANIEL HASÍK	
OTISK AUTORIZAČNÍHO RAZÍTKA A PODPIS	
DATUM 07/2025	
ČÍSLO ZAKÁZKY R275	
STUPEŇ PD DPZ	
REVIZE	
ČÁST PROJEKTOVÉ DOKUMENTACE D.1.1 ARCHITEKTONICKO - STAVEBNÍŘEŠENÍ	
JMÉNO VÝKRESU POHLED ZÁPADNÍNS	
ČÍSLO VÝKRESU D.1.1.9.	ČÍSLO PARÉ
FORMÁT VÝKRESU 420x297	
MÉRITKO	