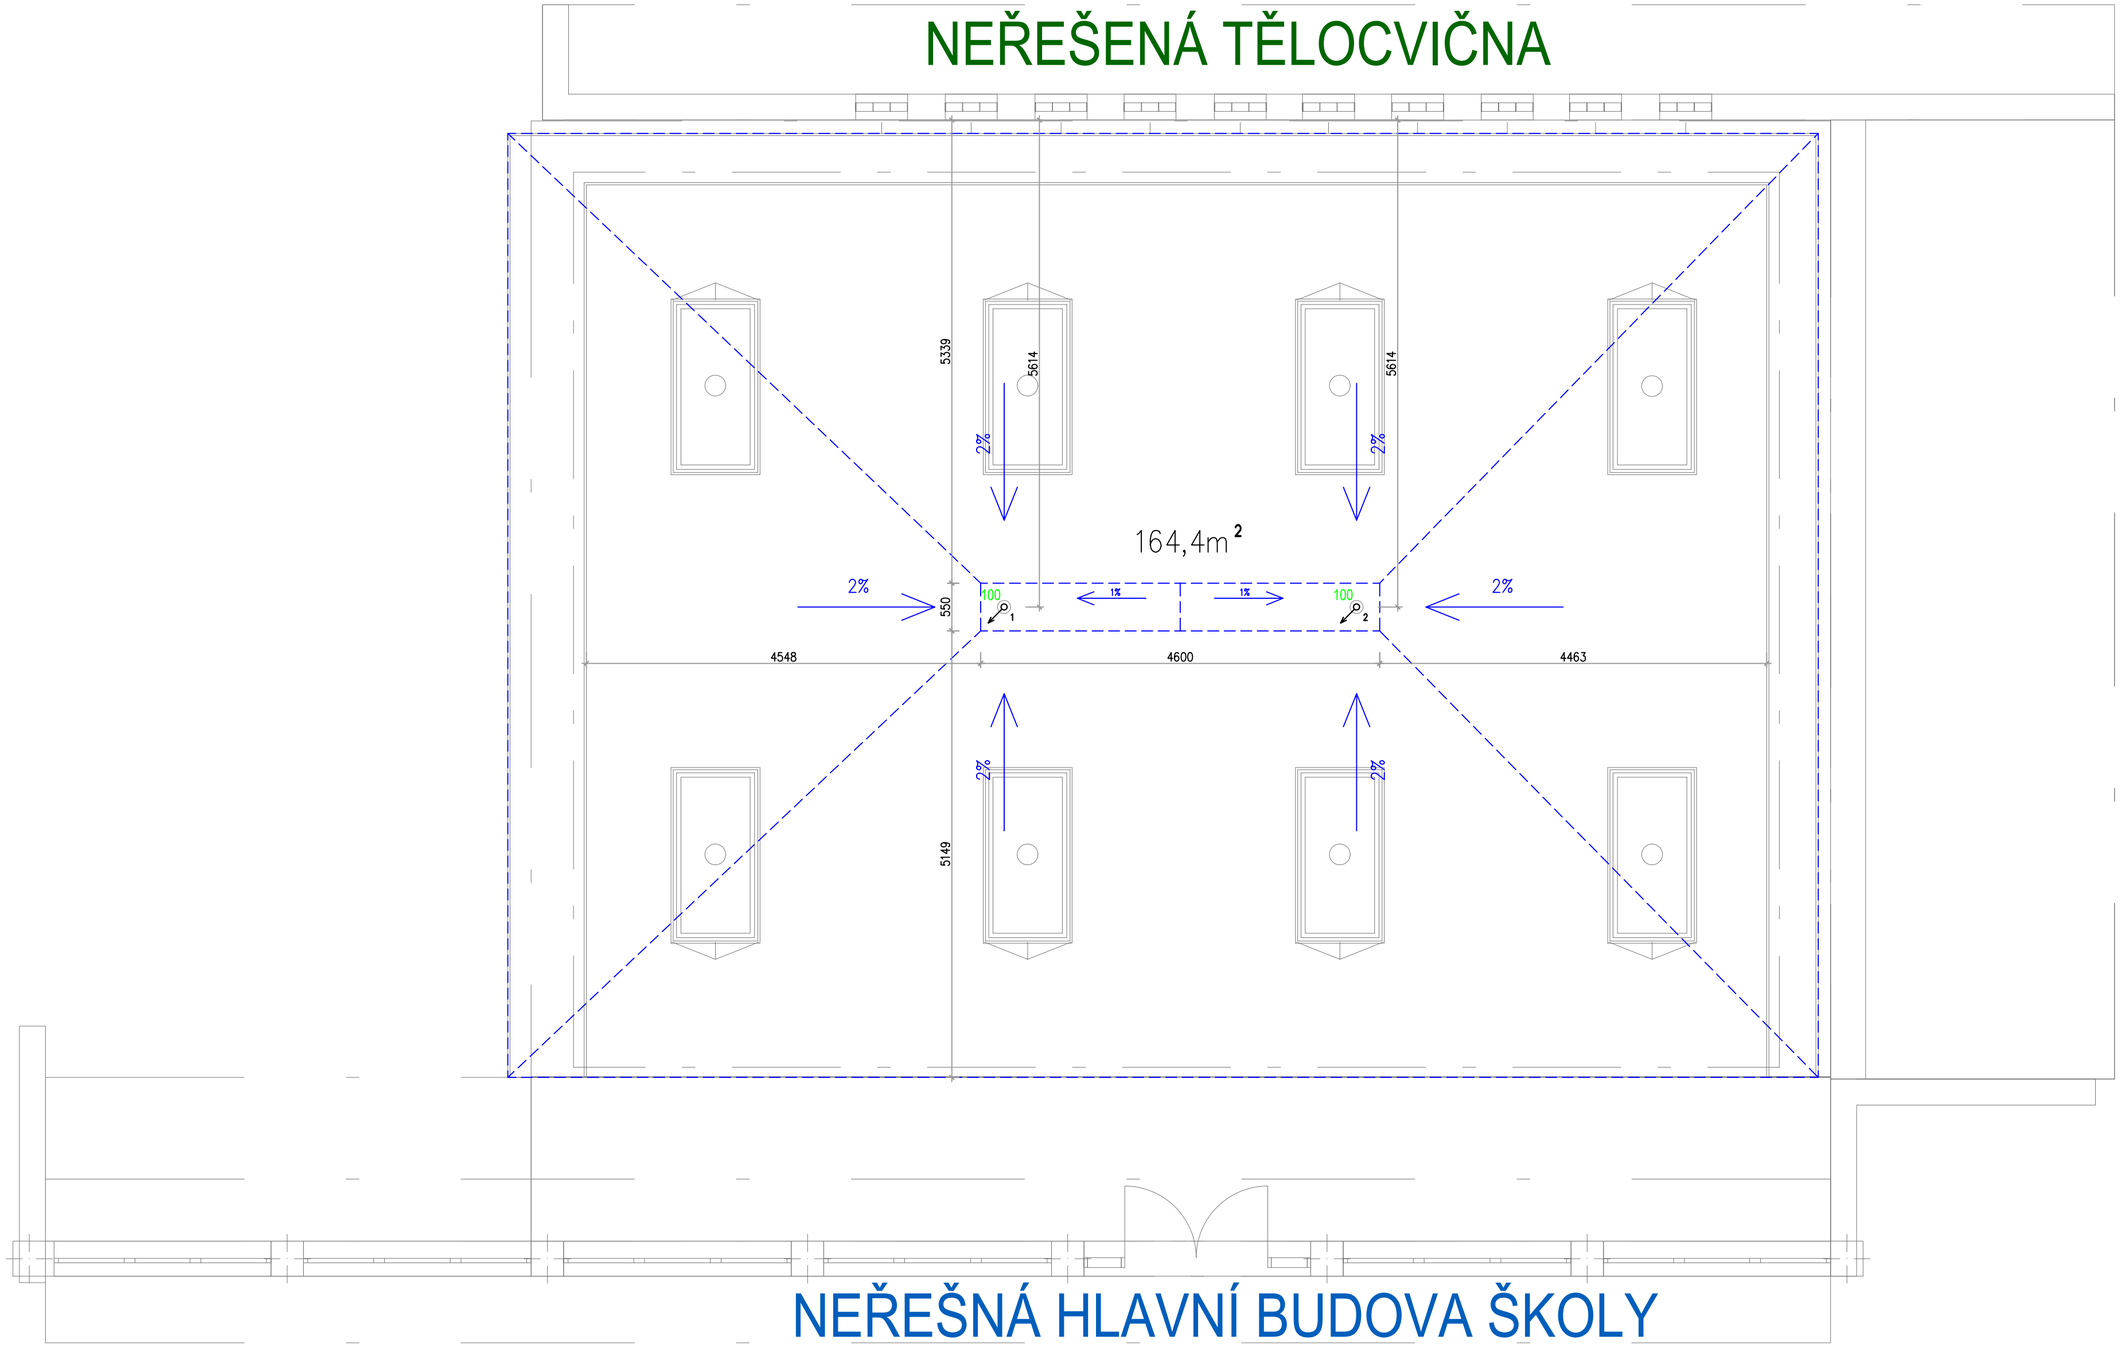

Detail: Vpusť skrz střechu

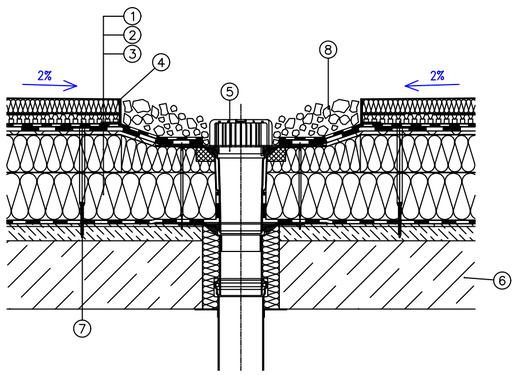

1. Střešní hydroizolační fólie
2. Tepelně – izolační vrstva
3. Tepelně – izolační vrstva
4. Kačírková lišta
5. Střešní vtok
6. Nosná stropní konstrukce
7. Mechanické kotvení – s teleskopem
8. Kačírek frakce 16/32

AKCE

Projektová dokumentace na „ Přístavbu šaten ZŠ a MŠ Braňany "

K.Ú. A DOTČENÉ POZEMKY

K.Ú. BRAŇANY (609905), P.Č. 687/1

INVESTOR

Obec Braňany
Bílinská 76
435 22 Braňany

GENERÁLNÍ PROJEKTANT

ISONOE INVEST a.s.
HOLUŠICKÁ 2221/3
148 00 PRAHA 4
CHODOV
IČO: 28972589

PROJEKTANT ČÁSTI

ISONOE INVEST a.s.,
HOLUŠICKÁ 2221/3, 148 00
PRAHA 4 - CHODOV

VEDOUCÍ TÝMU
JAN TOMAN

ZÁSTUPCE VEDOUCÍHO TÝMU
JAN TOMAN

ZODPOVĚDNÁ OSOBA
JAN TOMAN

ZPRACOVATEL
#

ZPRACOVATEL
#

OTISK AUTORIZAČNÍHO RAZÍTKA A PODPIS

DATUM
07/2025

ČÍSLO ZAKÁZKY
R275

STUPEŇ PD
DPZ

REVIZE
0

ČÁST PROJEKTOVÉ DOKUMENTACE
D.1.4.1 ZTI

JMÉNO VÝKRESU
DEŠŤOVÁ KANALIZACE STŘECHA

ČÍSLO VÝKRESU
D.1.4.1.2

ČÍSLO PARÉ

FORMÁT VÝKRESU
420x594

MĚŘÍTKO
1:50