


Revitalizace a stavební úpravy KD, (ul. Mírová, Rohatec-Kolonie)

DETAIL A

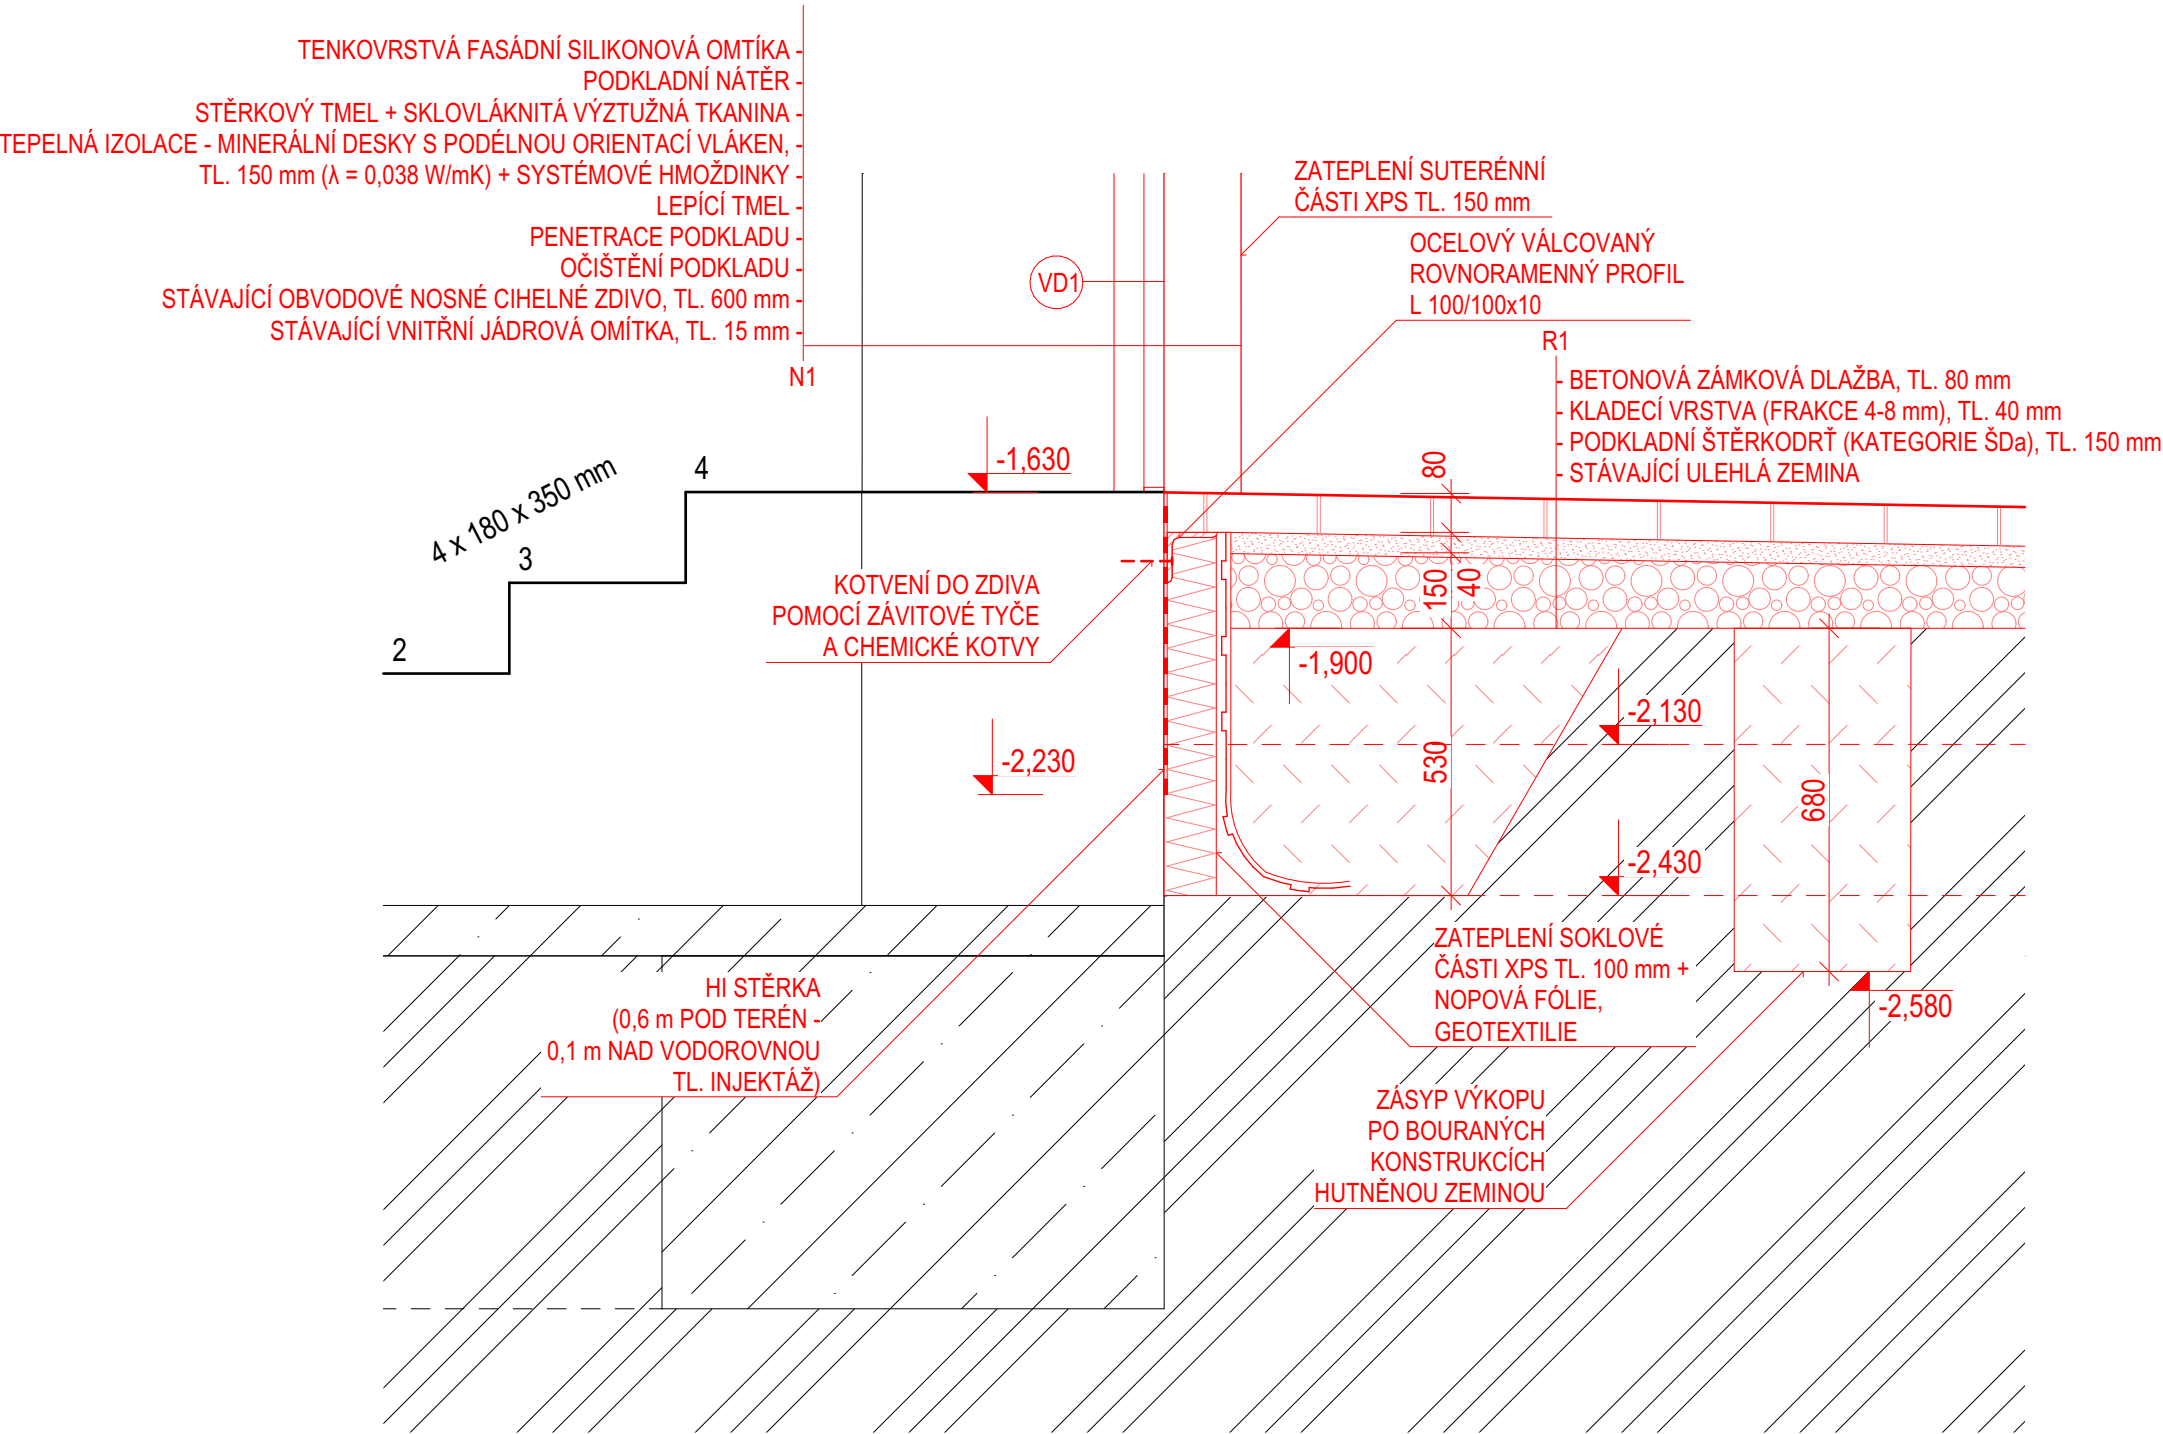

VYPRACOVAL: Ing. Veronika Piškulová		Projekční ateliér Mikulov s.r.o. K Vápence 965/5 692 01 Mikulov	
OVĚŘIL Ing. Marek Hasoň			
INVESTOR: Obec Rohatec, Květná 359/1, 696 01 Rohatec		ÚČEL : DPS	
AKCE: Revitalizace a stavební úpravy KD, (ul. Mírová, Rohatec-Kolonie)		DATUM: 06/2020	
		MĚŘÍTKO: 1:15	KÓTOVÁNO: mm
		ZMĚNA:	
OBSAH:		Č.ZAK.: 02-20-001	
DETAIL A		VÝKR. Č.: 39	