


Revitalizace a stavební úpravy KD, (ul. Mírová, Rohatec-Kolonie)

DETAIL B

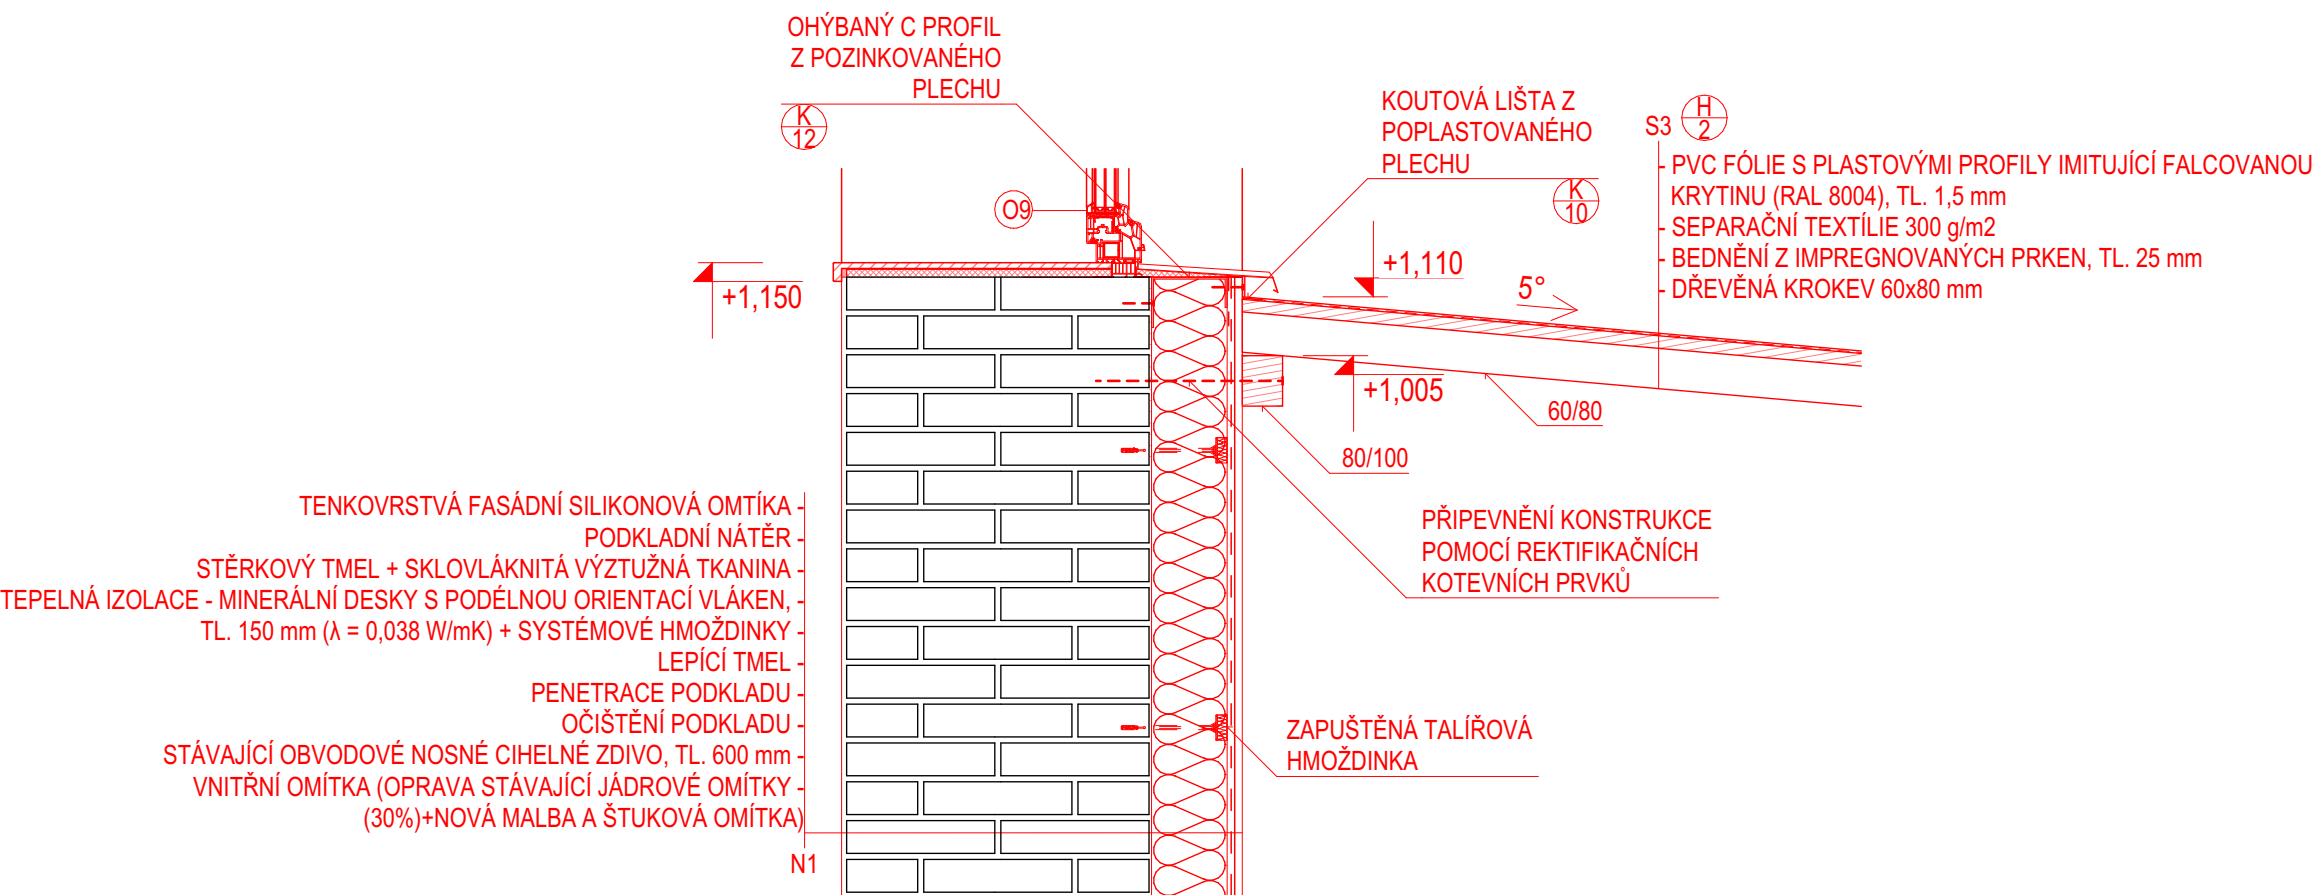

VYPRACOVAL: Ing. Veronika Piškulová	Projekční ateliér Mikulov s.r.o. K Vápence 965/5 692 01 Mikulov	
OVĚŘIL Ing. Marek Hasoň		
INVESTOR: Obec Rohatec, Květná 359/1, 696 01 Rohatec	ÚČEL :	DPS
AKCE: Revitalizace a stavební úpravy KD, (ul. Mírová, Rohatec-Kolonie)	DATUM:	06/2020
	MĚŘÍTKO:	1:15
	KÓTOVÁNO:	mm
OBSAH: DETAIL B	ZMĚNA:	
	Č.ZAK.:	VÝKR. Č.:
	02-20-001	40