

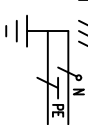
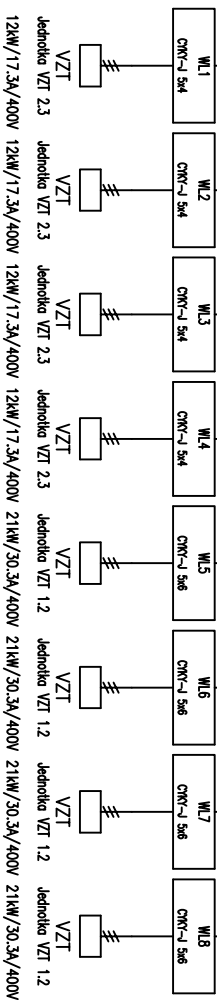


3+N+PE st. 50Hz 400/230V / TN-C-S

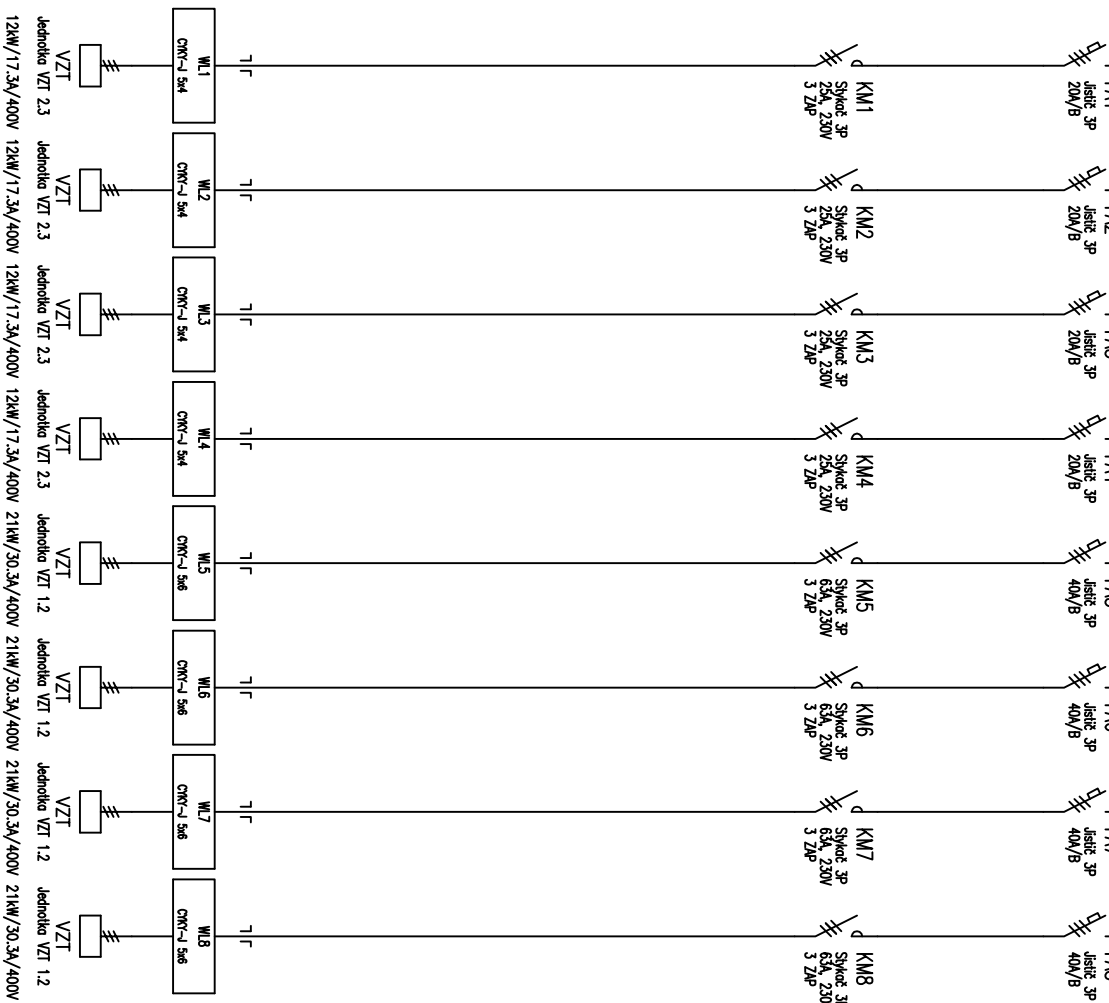

List č.3

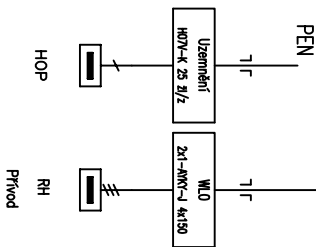


Jednotka VZT 2.3 Jednotka VZT 2.3 Jednotka VZT 2.3 Jednotka VZT 2.3 Jednotka VZT 2.3 Jednotka VZT 1.2 Jednotka VZT 1.2 Jednotka VZT 1.2 Jednotka VZT 1.2
12kW/17.3kV/400V 12kW/17.3kV/400V 12kW/17.3kV/400V 12kW/17.3kV/400V 21kW/30.3kV/400V 21kW/30.3kV/400V 21kW/30.3kV/400V 21kW/30.3kV/400V

Vypracoval:	Pavel Smutek	AKCE: JALOVISKO U MĚNINA		Investor: MORAVIA PROPAČ s.r.o., KARASEK 7, BRNO		Zák. číslo: —		A.K.: —		Listů: 8	
Kontroloval:	Marek Šimoník	REVITALIZACE BROWNFIELDU		Obsah:		Změna/Datum:		V.č.: —		List: 2	
Datum :	01/2017			Rozvaděč R1		Měřtko: N		D.1.4.C-10			

List č.2


List č.4

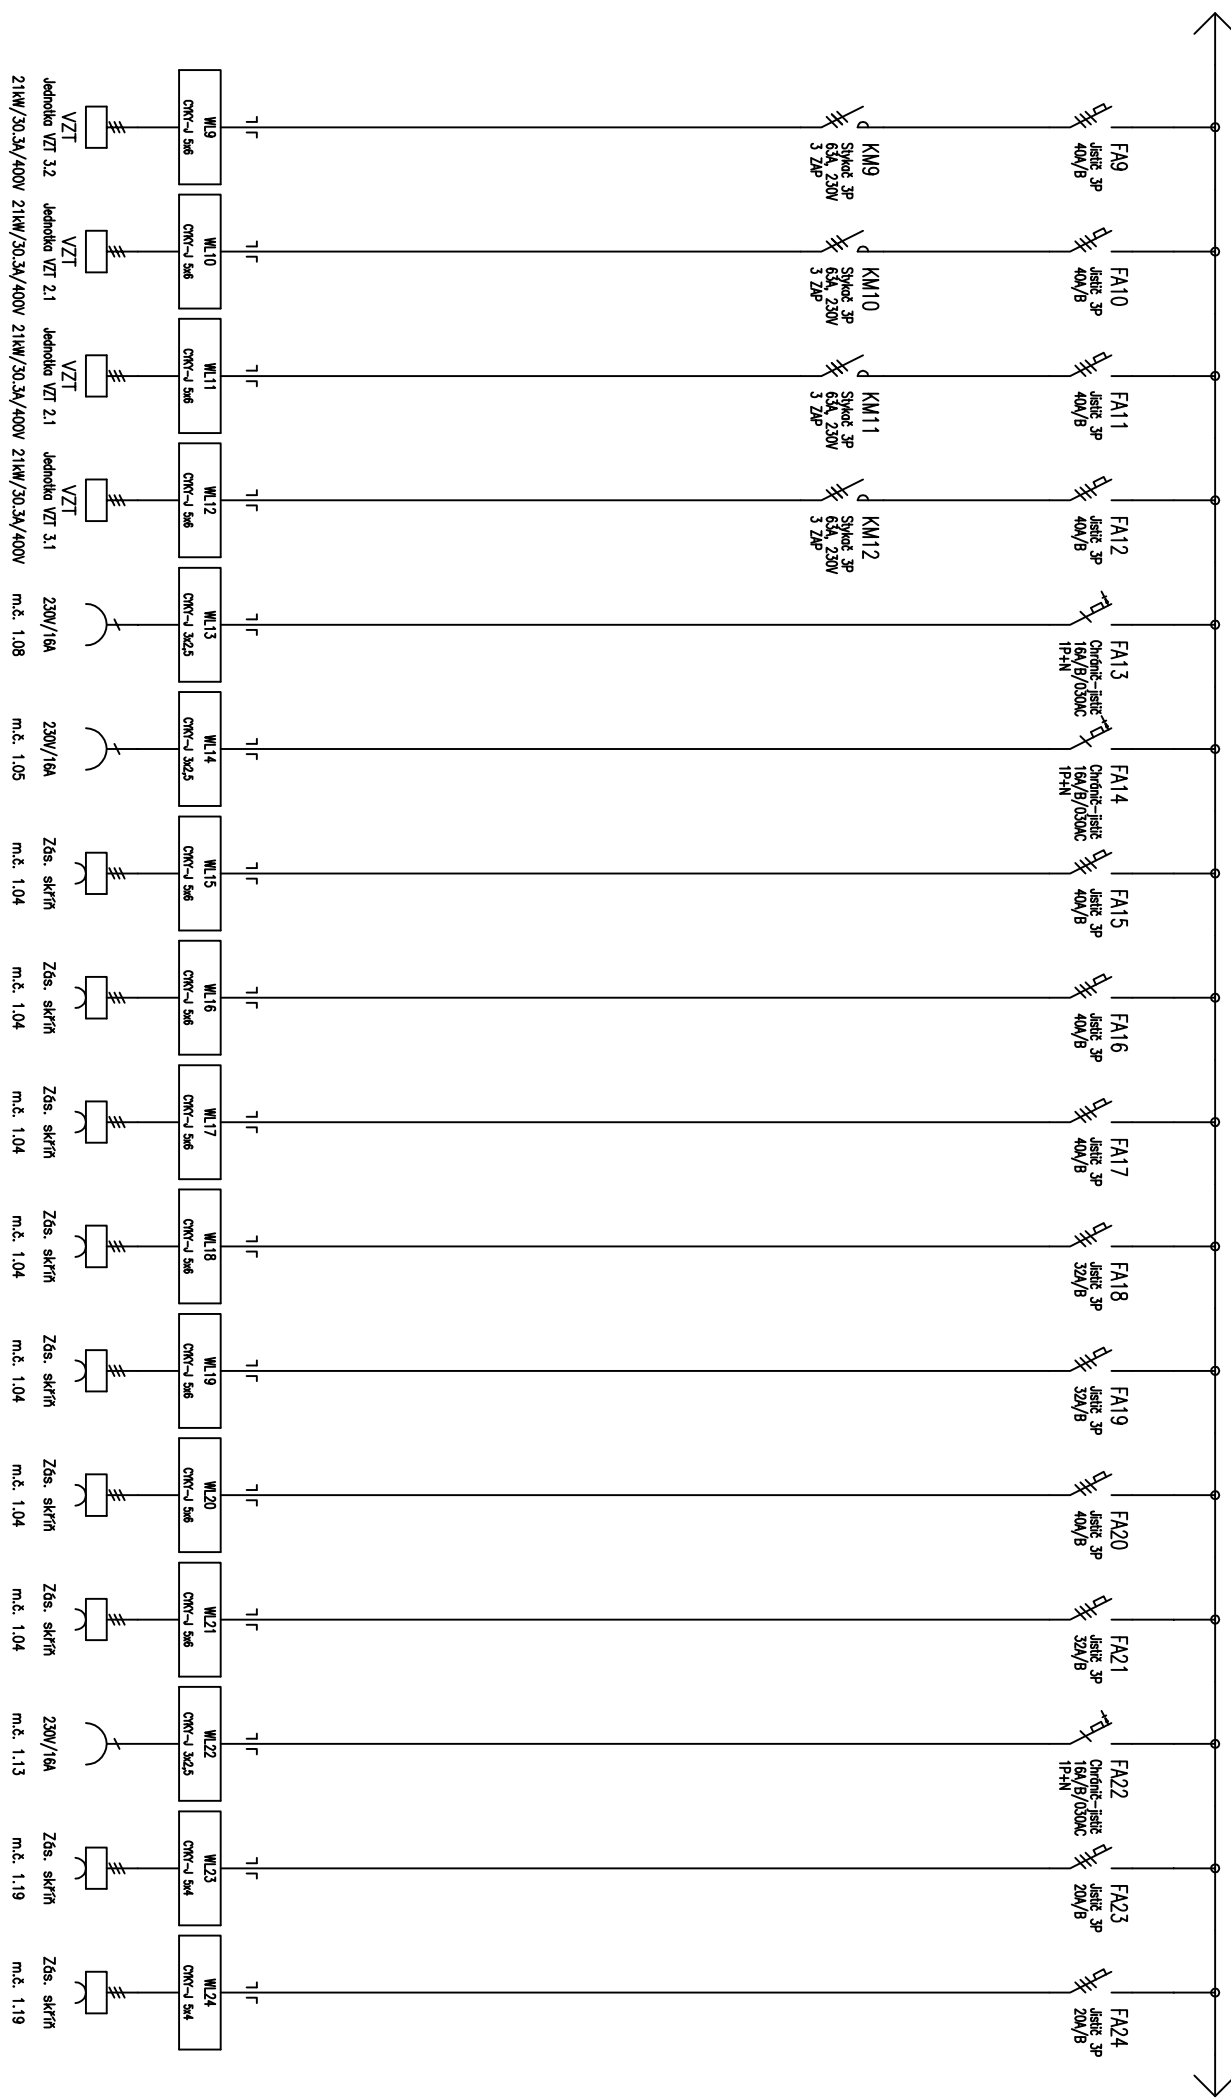

Vypíracovní: Pavel Smutek		AKCE: JALOVISKO U MĚNINA		Investor: MORAVA PROPAJ s.r.o., KARASEK 7, BRNO		Zák. číslo: -		A.K.: -		Listů: 8	
Kontroloval: Marek Šimoník		REVITALIZACE BROWNFIELDU		Obsah: Rozvaděč R1		Změna/Datum: -		V.č.: -		List: 3	
Datum : 01/2017						Měřtko: N		D.1.4.C-10			


List č.3

List č.5

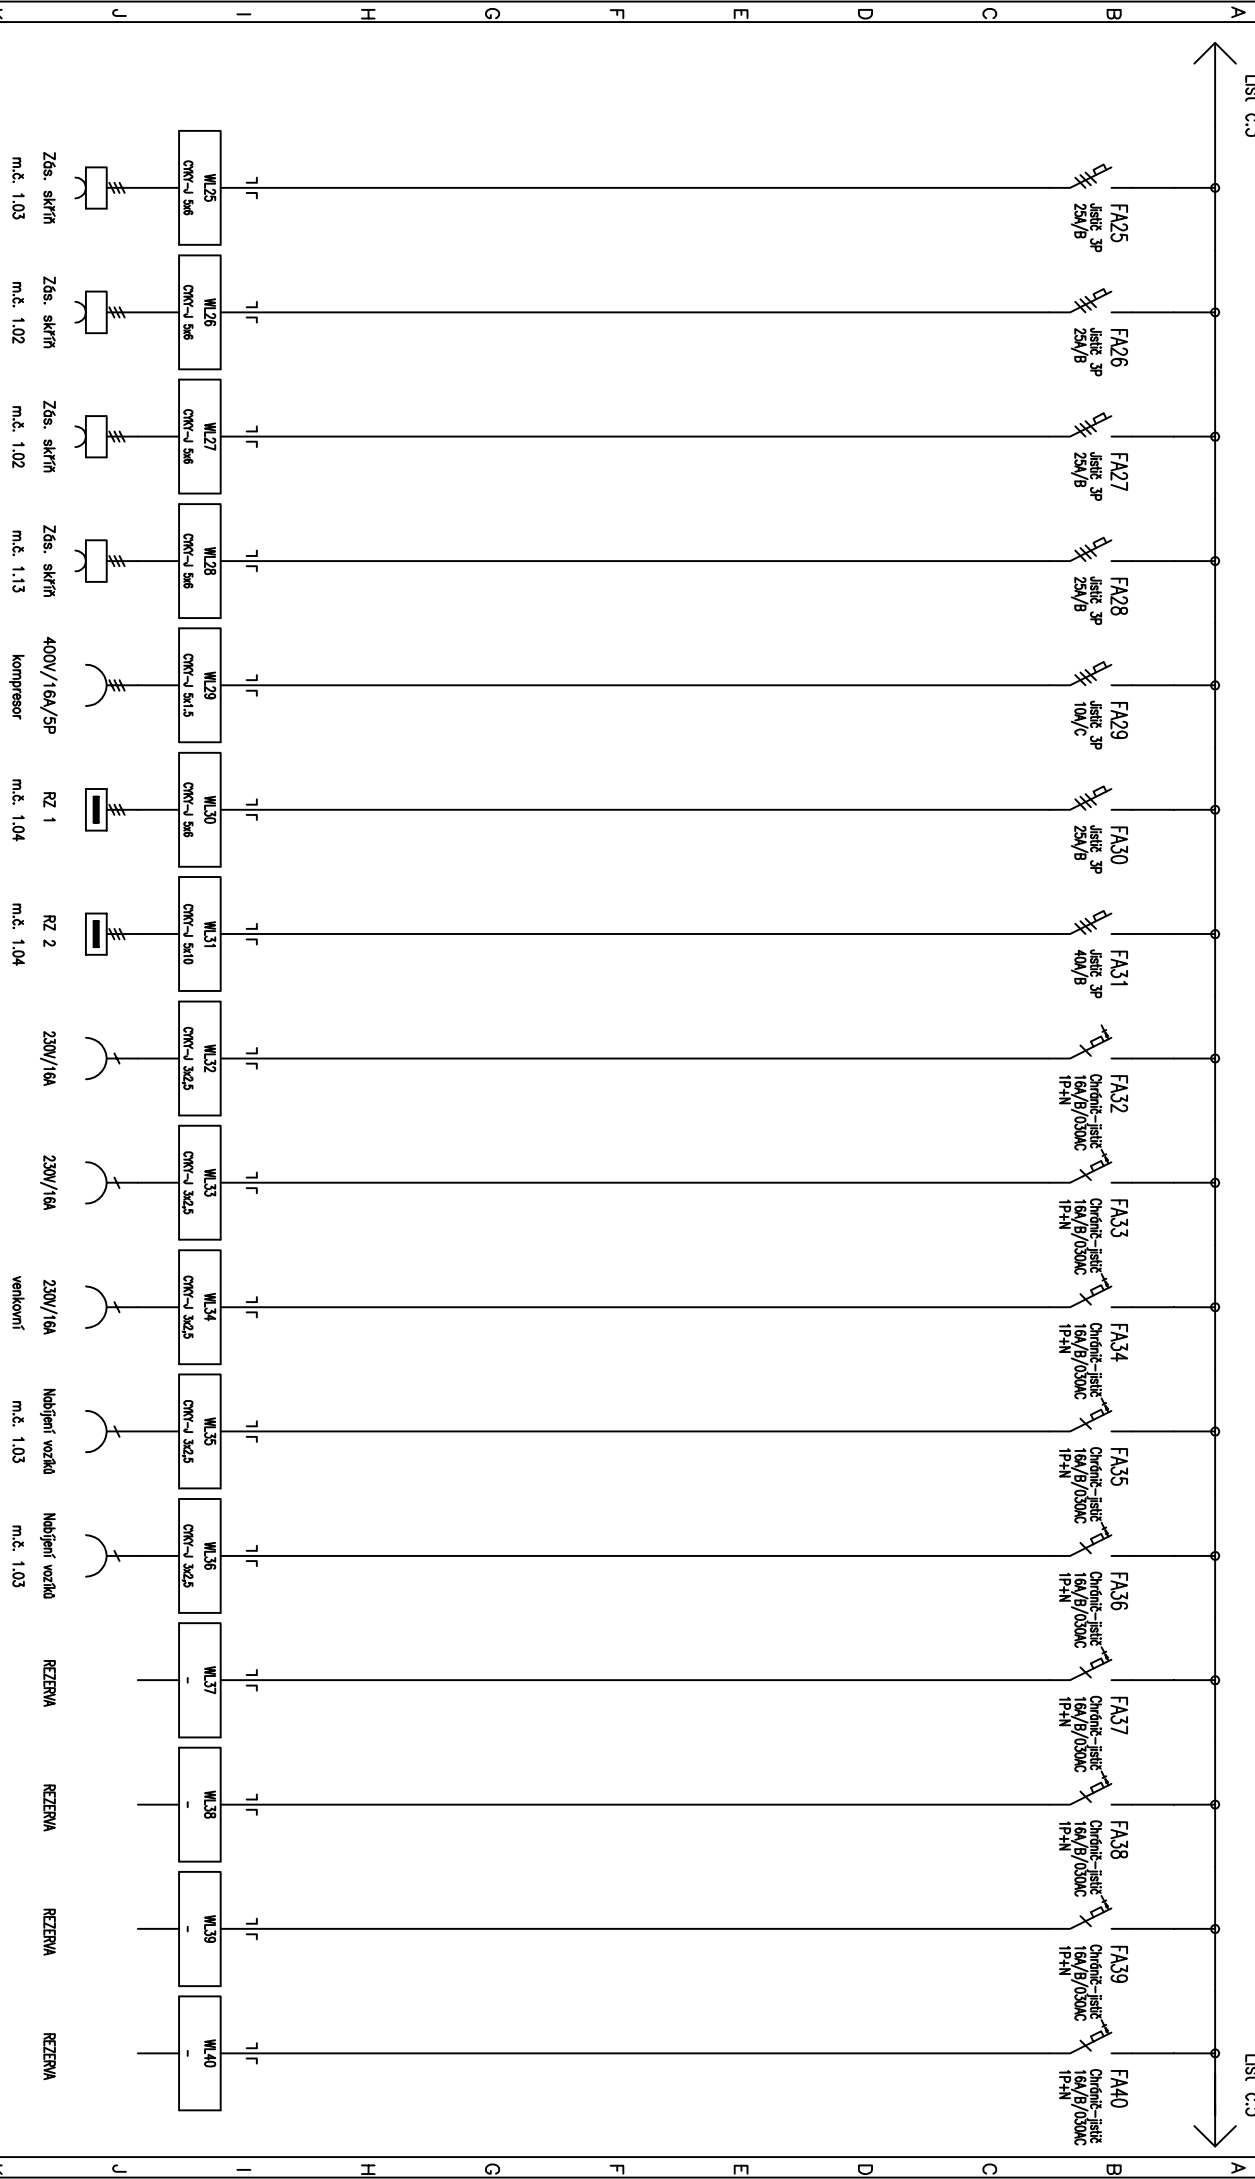

Výpracovní: Pavel Smutek		AKCE: JALOVISKO U MĚNINA		Investor: MORAVIA PROPAK s.r.o., KARASEK 7, BRNO		Zák. číslo: -		A.K.: -		Listů: 8	
Kontroloval: Marek Šimoník		REVITALIZACE BROWNFIELDU		Obsah: Rozvaděč R1		Změna/Datum: -		V.č.: -		List: 4	
Datum : 01/2017						Měřtko: N		D.1.4.C-10			


List 8.6

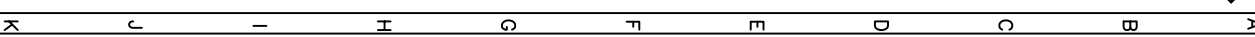

01	00
----	----

Líst č.5


Líst č.7

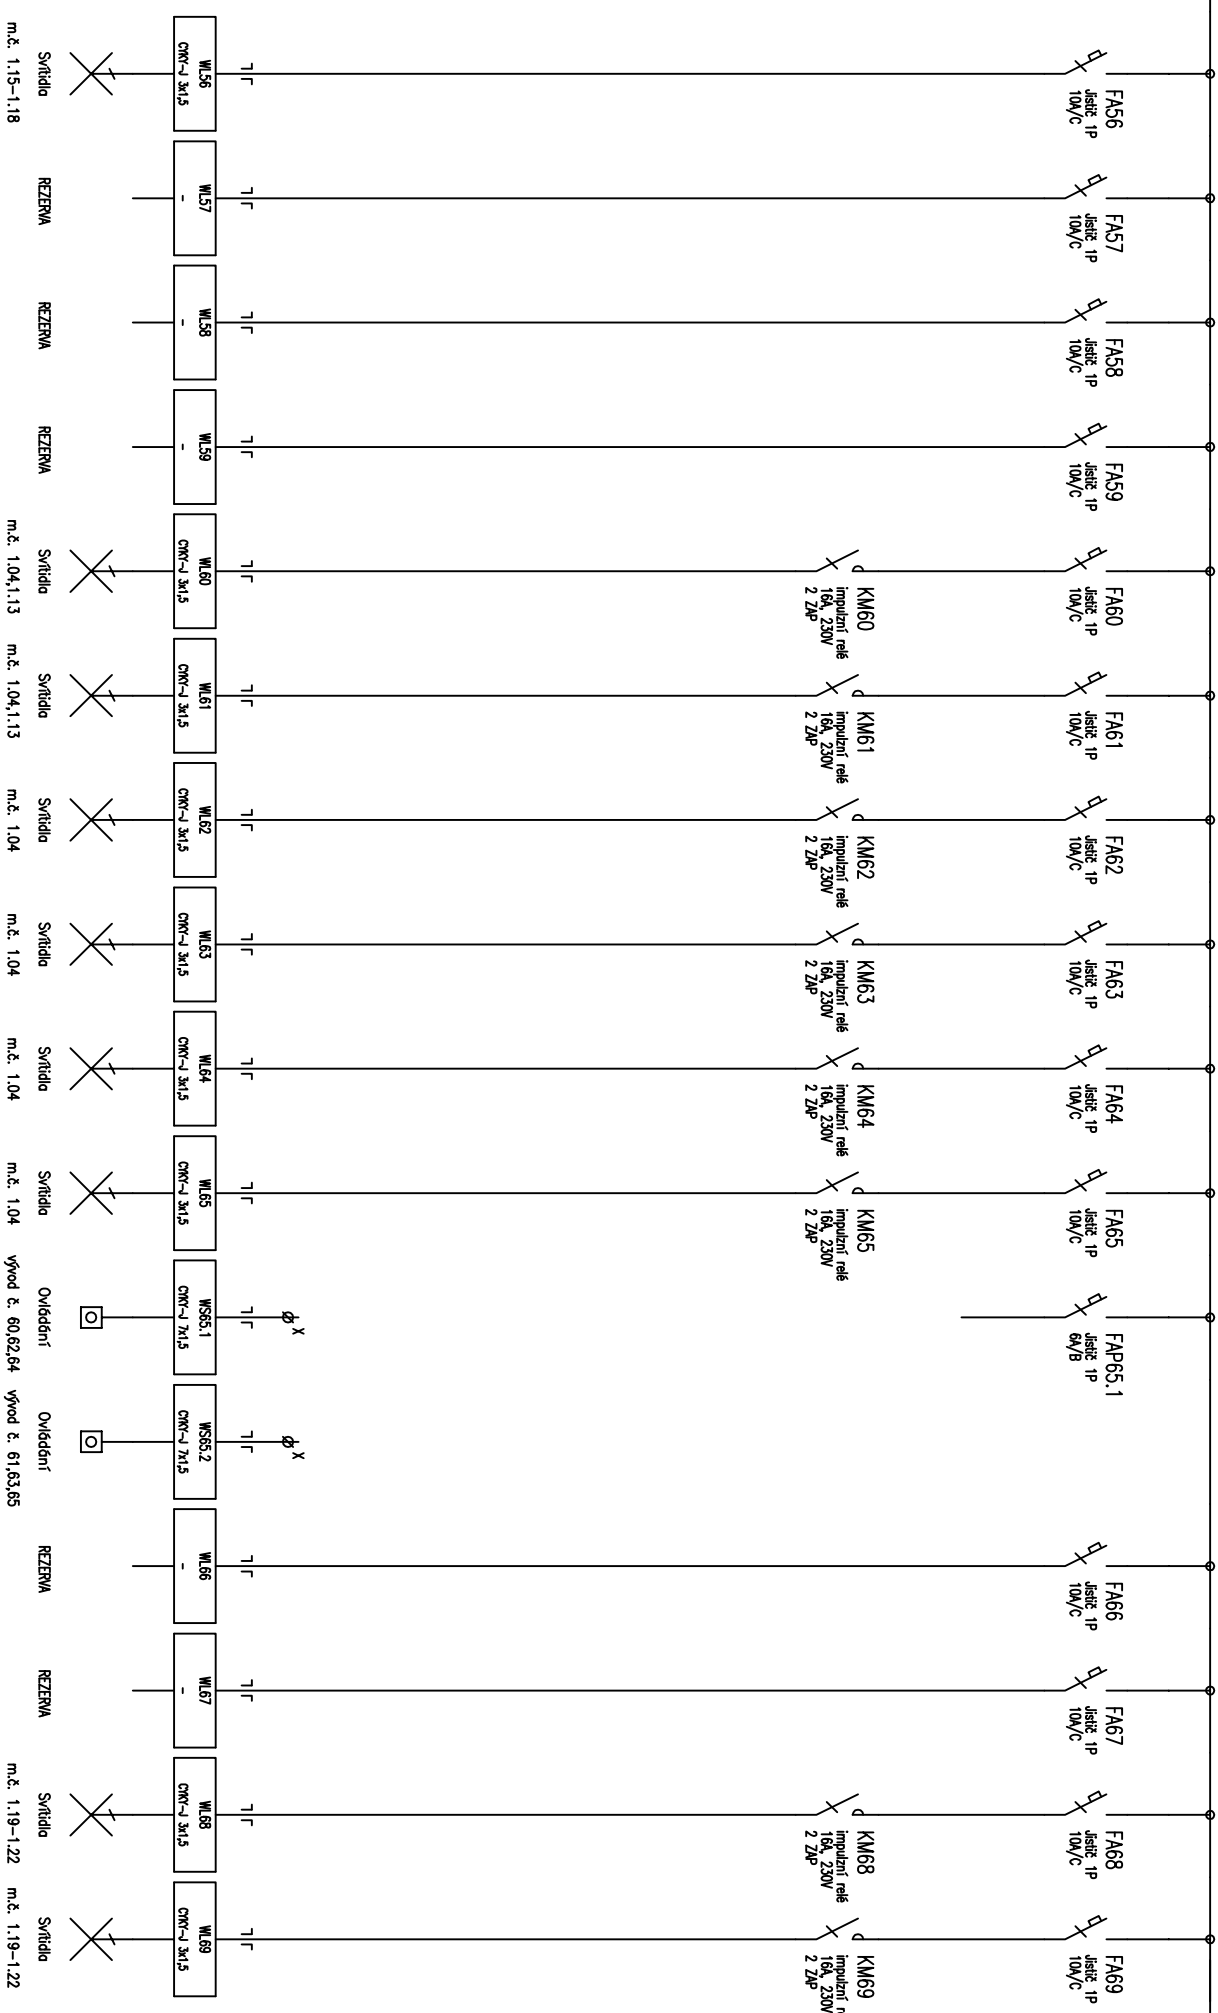

Vypíracovni: Pavel Smutek			AKCE: JALOVISKO U MĚNINA			Investor: MORAVA PROPAK s.r.o., KARASEK 7, BRNO			Zák. číslo: -			A.K.: -			Listů: 8	
Kontrolavni: Marek Šimoník			REVITALIZACE BROWNFIELDU			Obsah: Rozvaděč R1			Změna/Datum: -			V.č.: -			List: 6	
Datum : 01/2017												Měřtko: N				

Líst č.6

Líst č.8

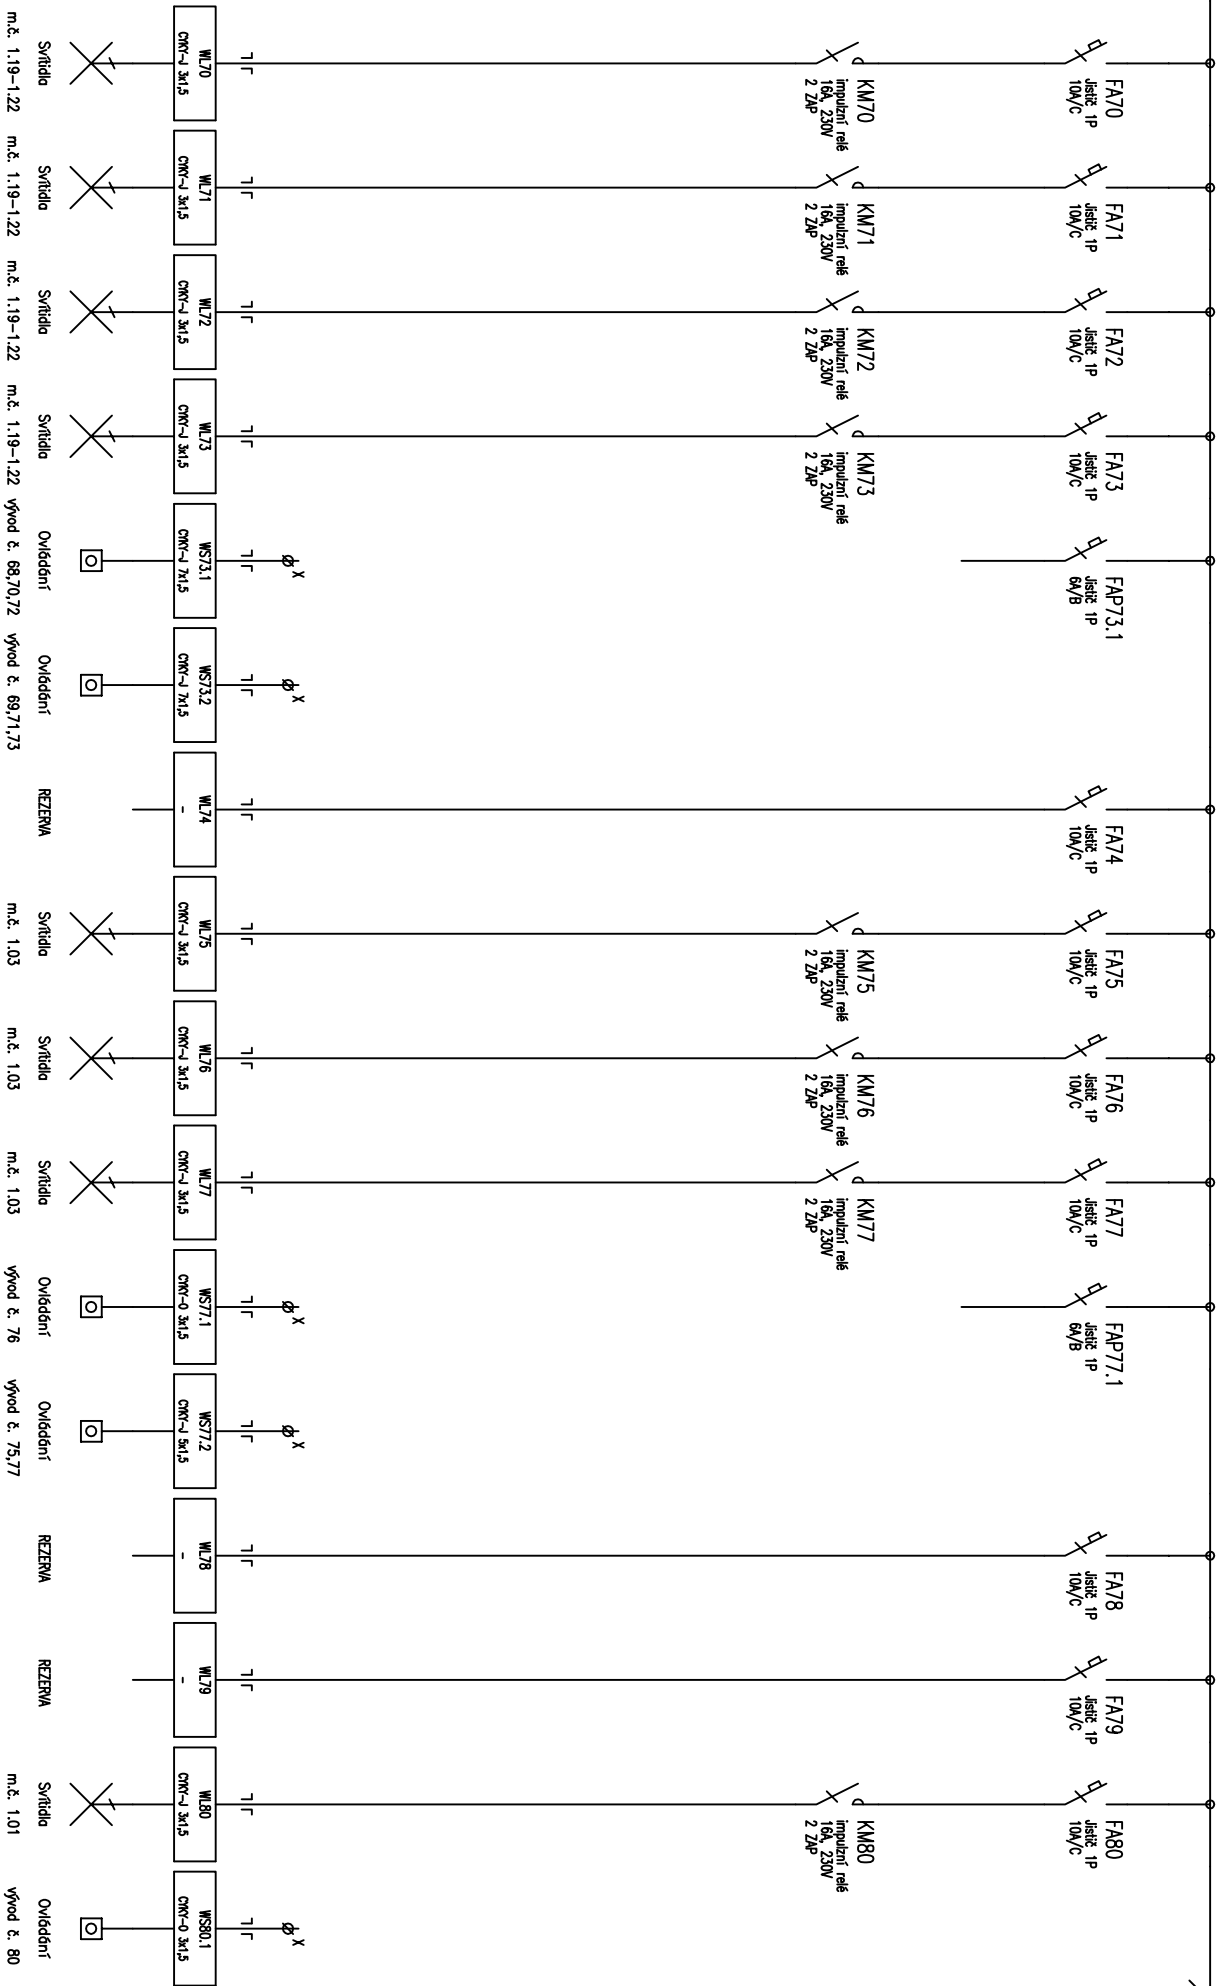

Vypíracovoi: Pavel Smutek		AKCE: JALOVISKO U MĚNINA		Investor: MORAVIA PROPAK s.r.o., KARASEK 7, BRNO		Zák. číslo: -		A.K.: -		Lístů: 8	
Kontrolovoi: Marek Šimoník		REVITALIZACE BROWNFIELDU		Obsah: Rozvaděč R1		Změna/Datum: -		V.č.: -		Líst: 7	
Datum : 01/2017						Měřtko: N		D.1.4.C-10			



Limitní anemometr v provedení DIN kompletní včetně vyhodnocovací jednotky, jističe a zdroje

Vypracoval:	Pavel Smutek	AKCE: JALOVISKO U MĚNINA	Investor: MORAVIA PROPAK s.r.o., KARASEK 7, BRNO	Zak. číslo:	—	A.K.:	listů: 8
Kontroloval:	Marek Šimoník	REVIKALIZACE BROWNFIELDU	Obsah:	Změna/datum:		V.č.:	listů:
Datum :	01/2017		Rozvaděč R1	Měřítko:	N	D.1.4.C-10	8