


1	2	3	4	5	6	7	8	9	10	11	12	13	14	15	16	17	18	19	20
---	---	---	---	---	---	---	---	---	----	----	----	----	----	----	----	----	----	----	----

Obsah: Rozvaděč RZ1

Akce: JALOVISKO U MĚNÍNA
REVITALIZACE BROWNFIELDU
Elektroinstalace NN

1	2	3	4	5	6	7	8	9	10	11	12	13	14	15	16	17	18	19	20
Vypracoval: Pavel Smutek								Investor: MORAVIA PROPAG s.r.o., KARÁSEK 7, BRNO						Zak. číslo:	–	A.K.:	Listů: 2		
Kontroloval: Marek Šimoník														Změno/Datum:		V.č.:	List: 1		
Datum : 01/2017														Měřtko:	N	D.1.4.C–11			

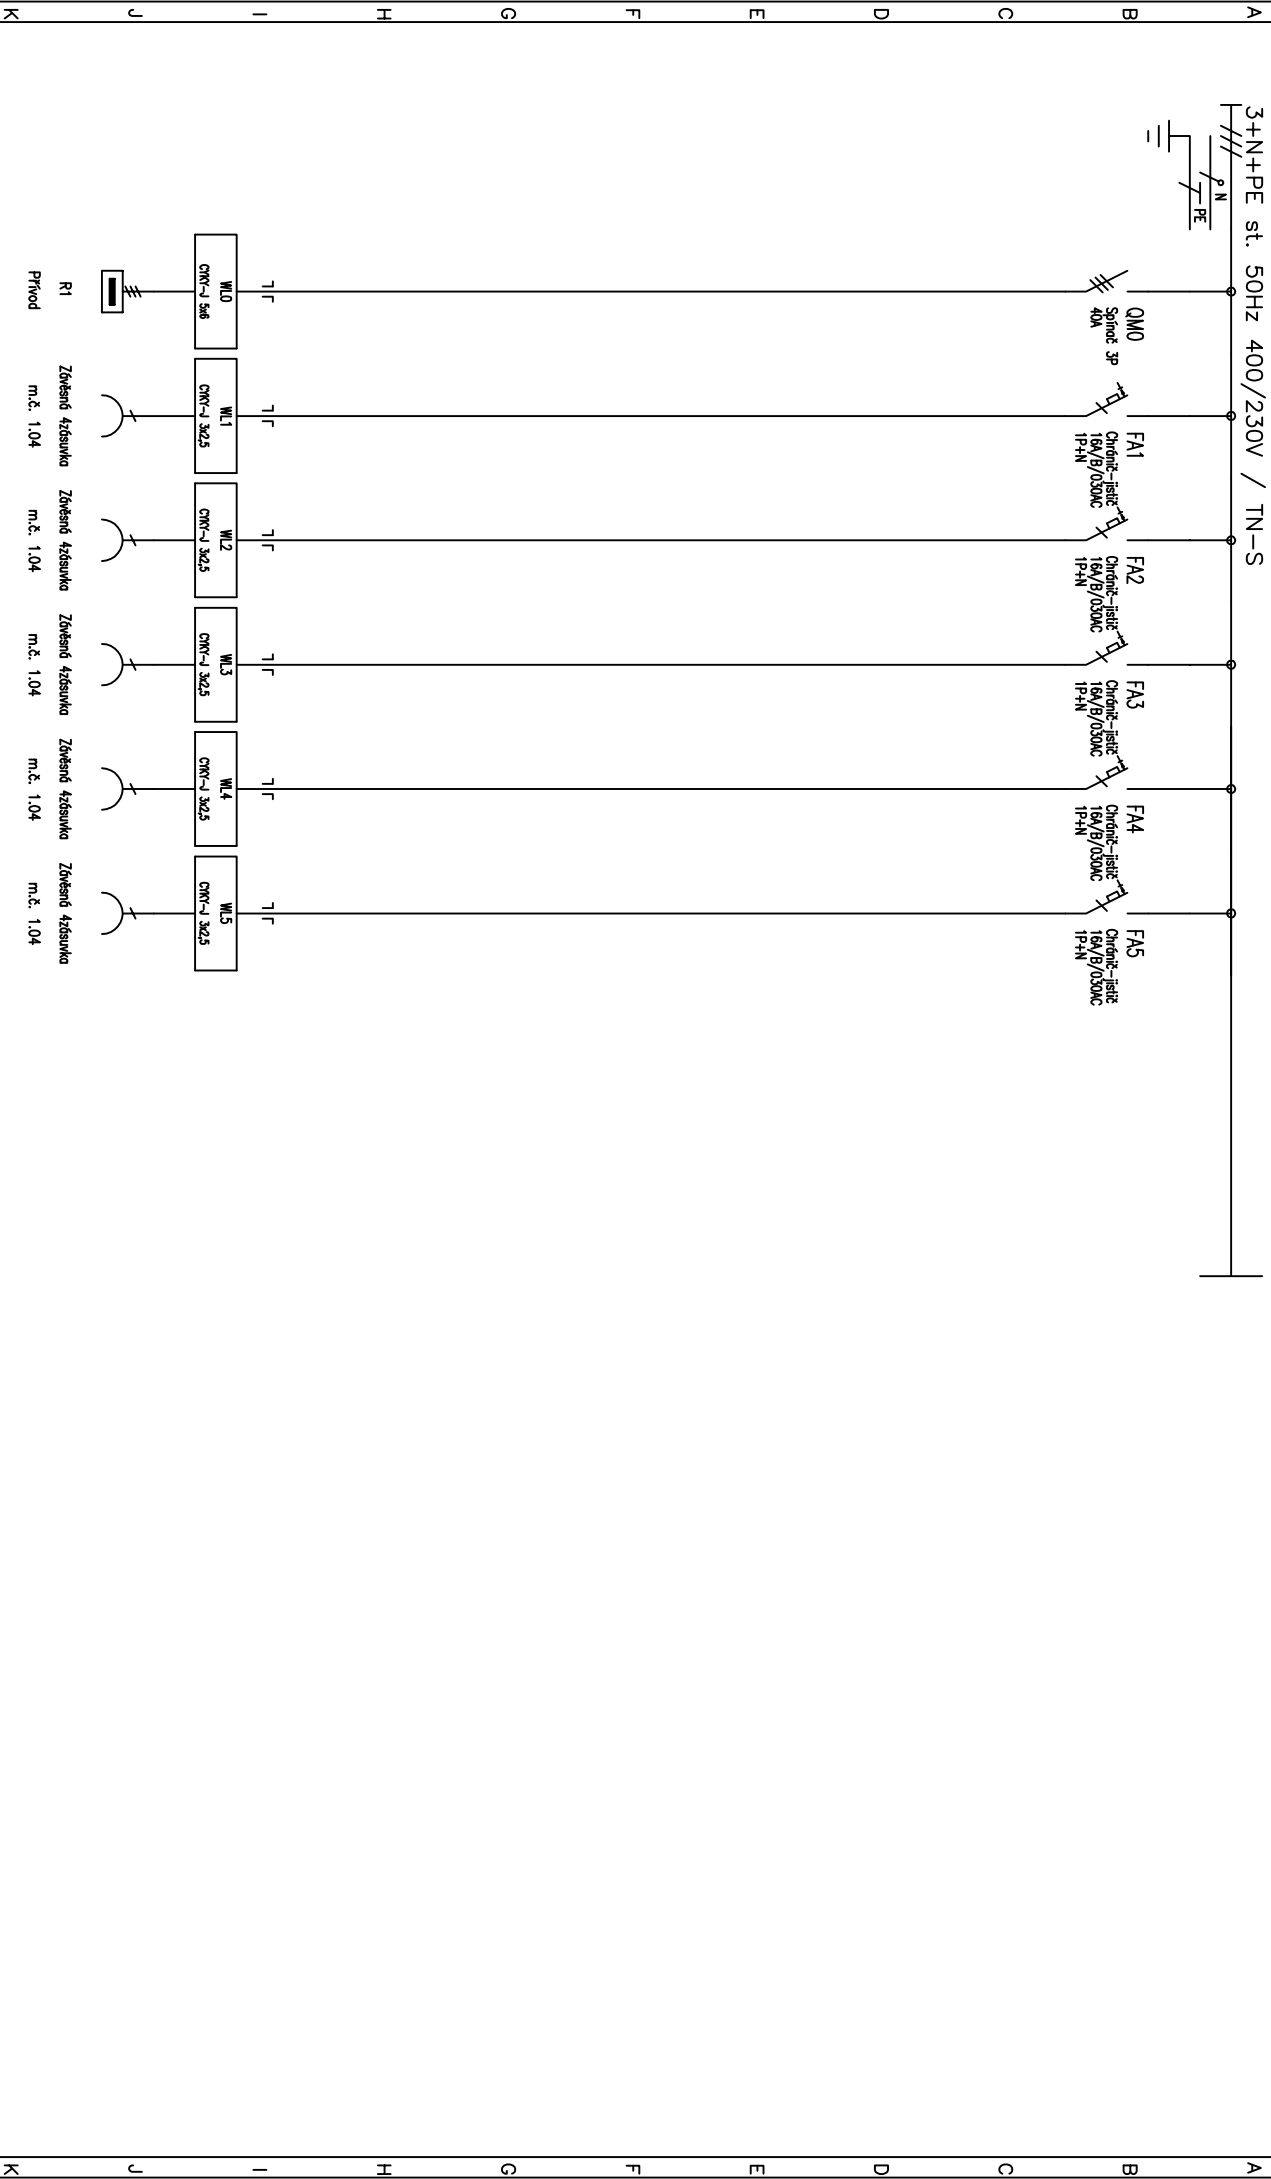

Vypracoval: Pavel Smutek		AKCE: JALOVISKO U MĚNINA		Investor: MORAVIA PROPAK s.r.o., KARASEK 7, BRNO		Zák. číslo:		A.K.:		Listů: 2	
Kontroloval: Marek Šimoník		REVITALIZACE BROWNFIELDU		Obsah:		Změna/Datum:		V.č.:		List:	
Datum : 01/2017				Rozvaděč RZ1		Měřtko:		N		D.1.4.C-11	