


1	2	3	4	5	6	7	8	9	10	11	12	13	14	15	16	17	18	19	20
---	---	---	---	---	---	---	---	---	----	----	----	----	----	----	----	----	----	----	----

Obsah: Rozvaděč RZ2

Akce: JALOVISKO U MĚNÍNA
REVITALIZACE BROWNFIELDU
Elektroinstalace NN

1	2	3	4	5	6	7	8	9	10	11	12	13	14	15	16	17	18	19	20
Vypracovdi: Pavel Smutek								Investor: MORAVIA PROPAG s.r.o., KARÁSEK 7, BRNO						Zak. číslo:	–	A.K.:	Listů: 2		
Kontrolóvdi: Marek Šimoník														Změno/Datum:		V.č.:	List: 1		
Datum : 01/2017														Měřtko:	N	D.1.4.C–12			

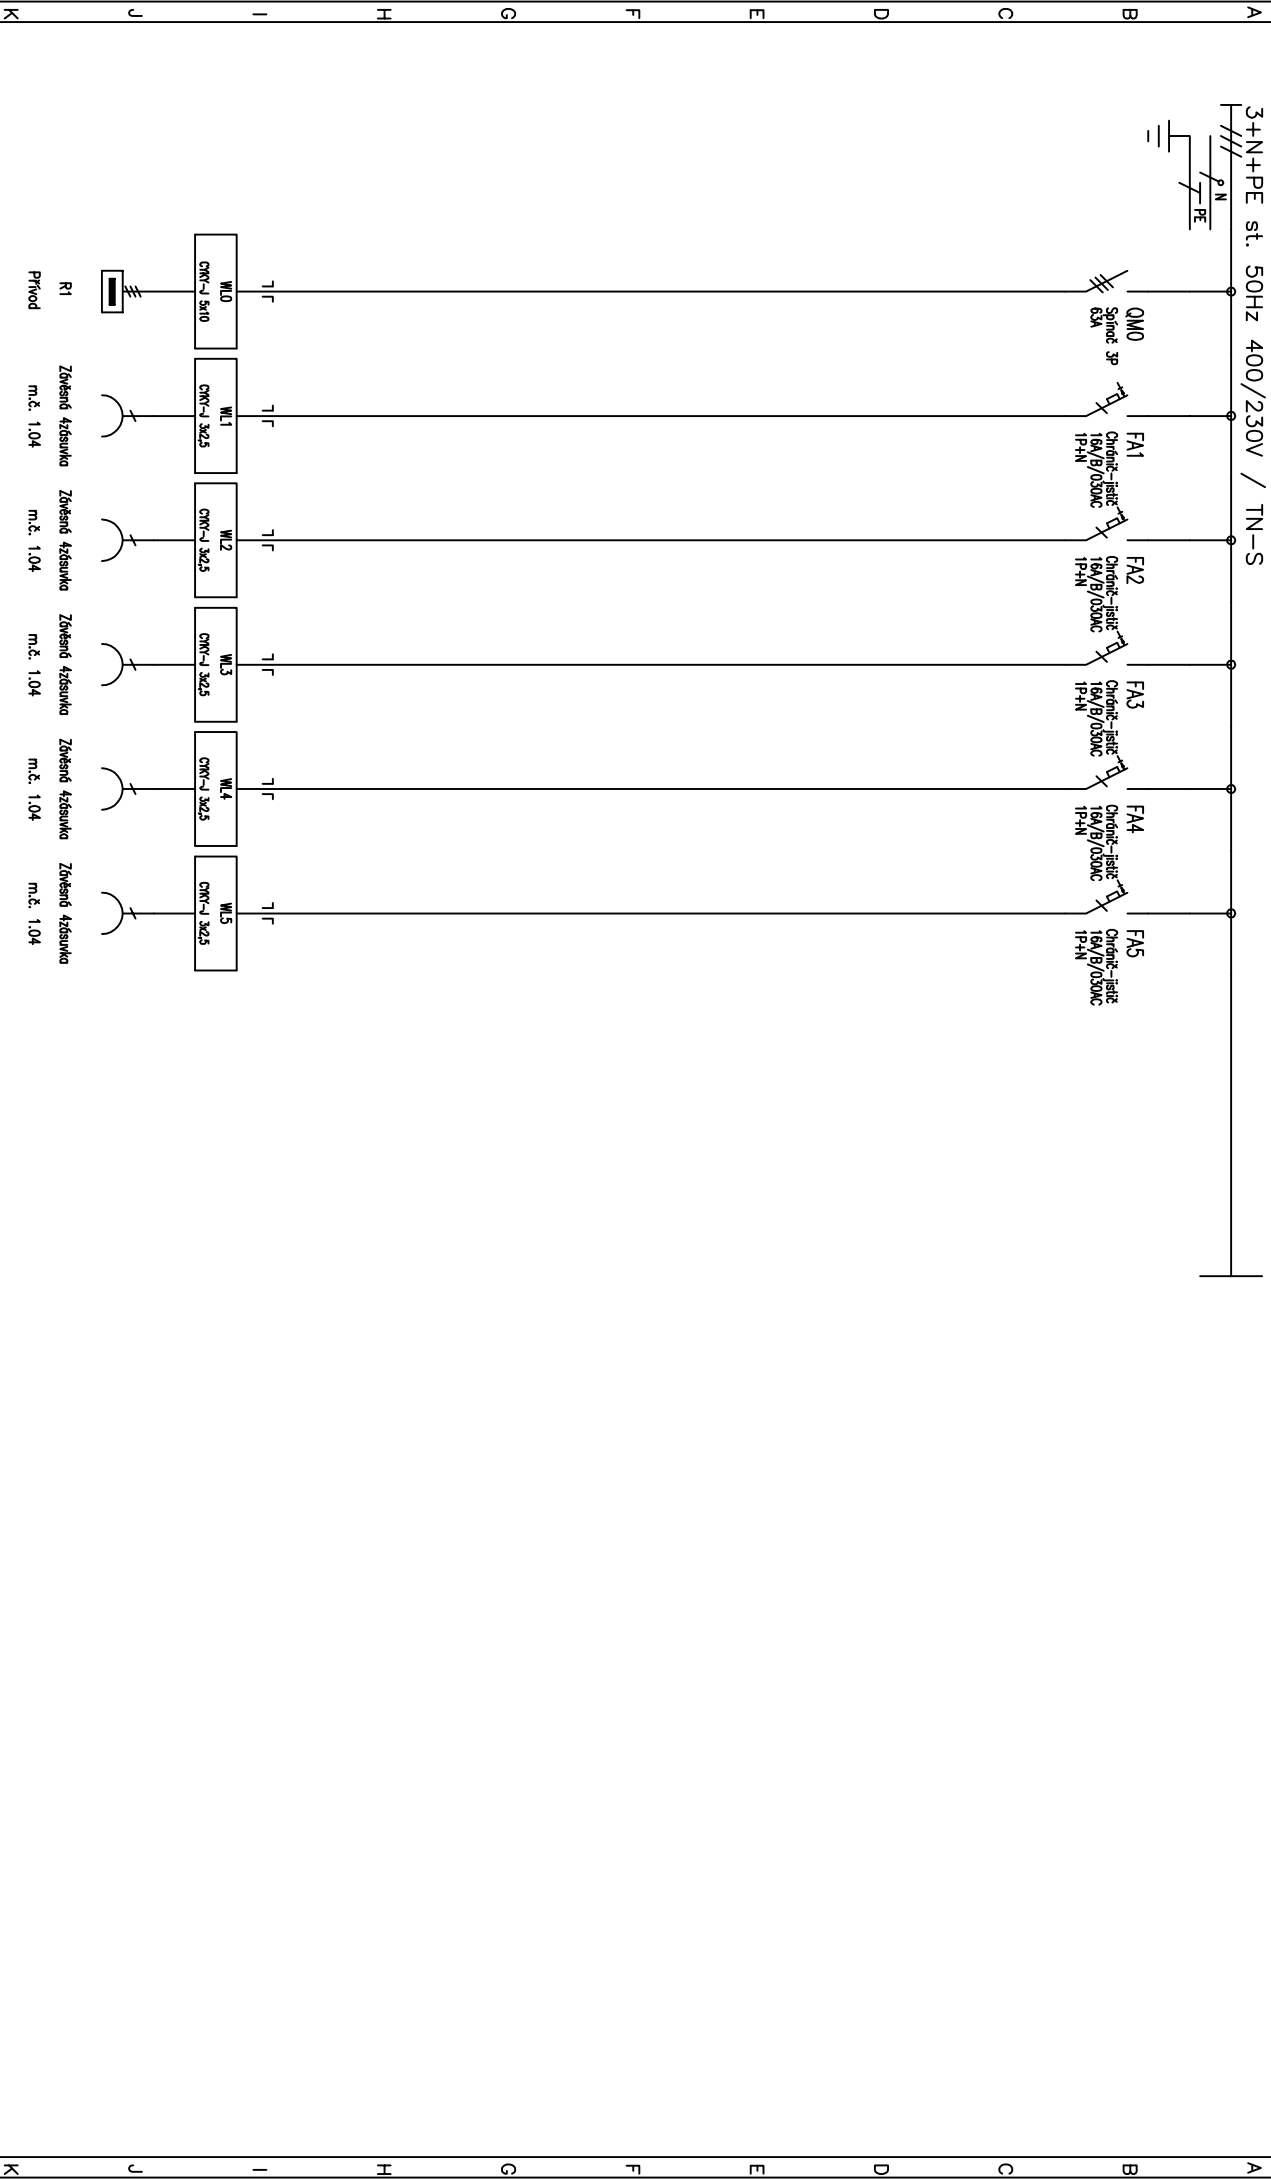

Vypracoval:	Pavel Smutek	AKCE:	JALOVISKO U MĚNINA	Investor:	MORAVIA PROPAK s.r.o., KARASEK 7, BRNO	Zák. číslo:	—	A.K.:	—	Lištů:	2
Kontroloval:	Marek Šimoník		REALIZACE BROWNFIELDU	Obsah:	Rozvaděč RZ2	Změna/datum:	N	V.č.:	D.1.4.C-12	Lištů:	2
Datum :	01/2017					Měřtko:	N				