

LEGENDA ZNAČEK


	Datový rozvaděč 19"
	Zásuvka datová 2x RJ45
	Ústředna PZS
	IP záznamové zařízení CCTV
	IP Kamera
	IP audiolháška
	IP telefon
	Docházkový terminál s integrovaným snímačem otisku prstu
	Zálohovaný napájecí zdroj docházky

- 4
- počet kabelů v trase


UTP cat.6

přívod 230V (řeší silnoprůd)

CY16žl.z. z HOP
3x 230V/50Hz/16A Rack
1x 230V/50Hz/6A PZS
1x 230V/50Hz/6A CCTV
dodávka silnoprůdu

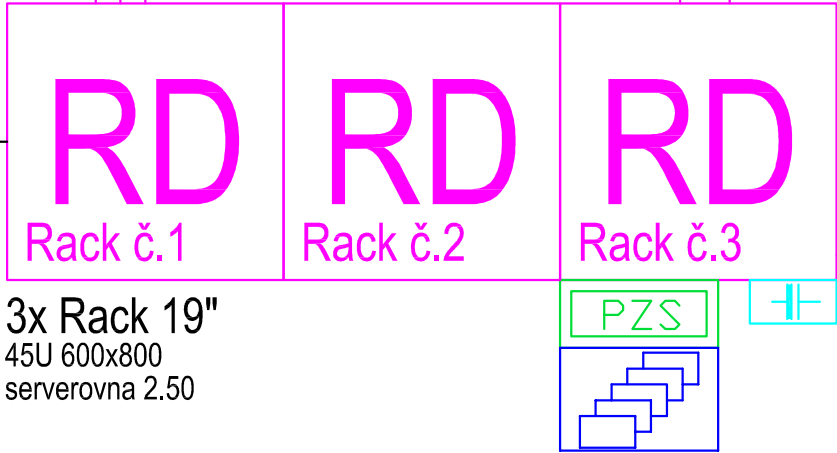

přívod od poskytovatele
datových služeb

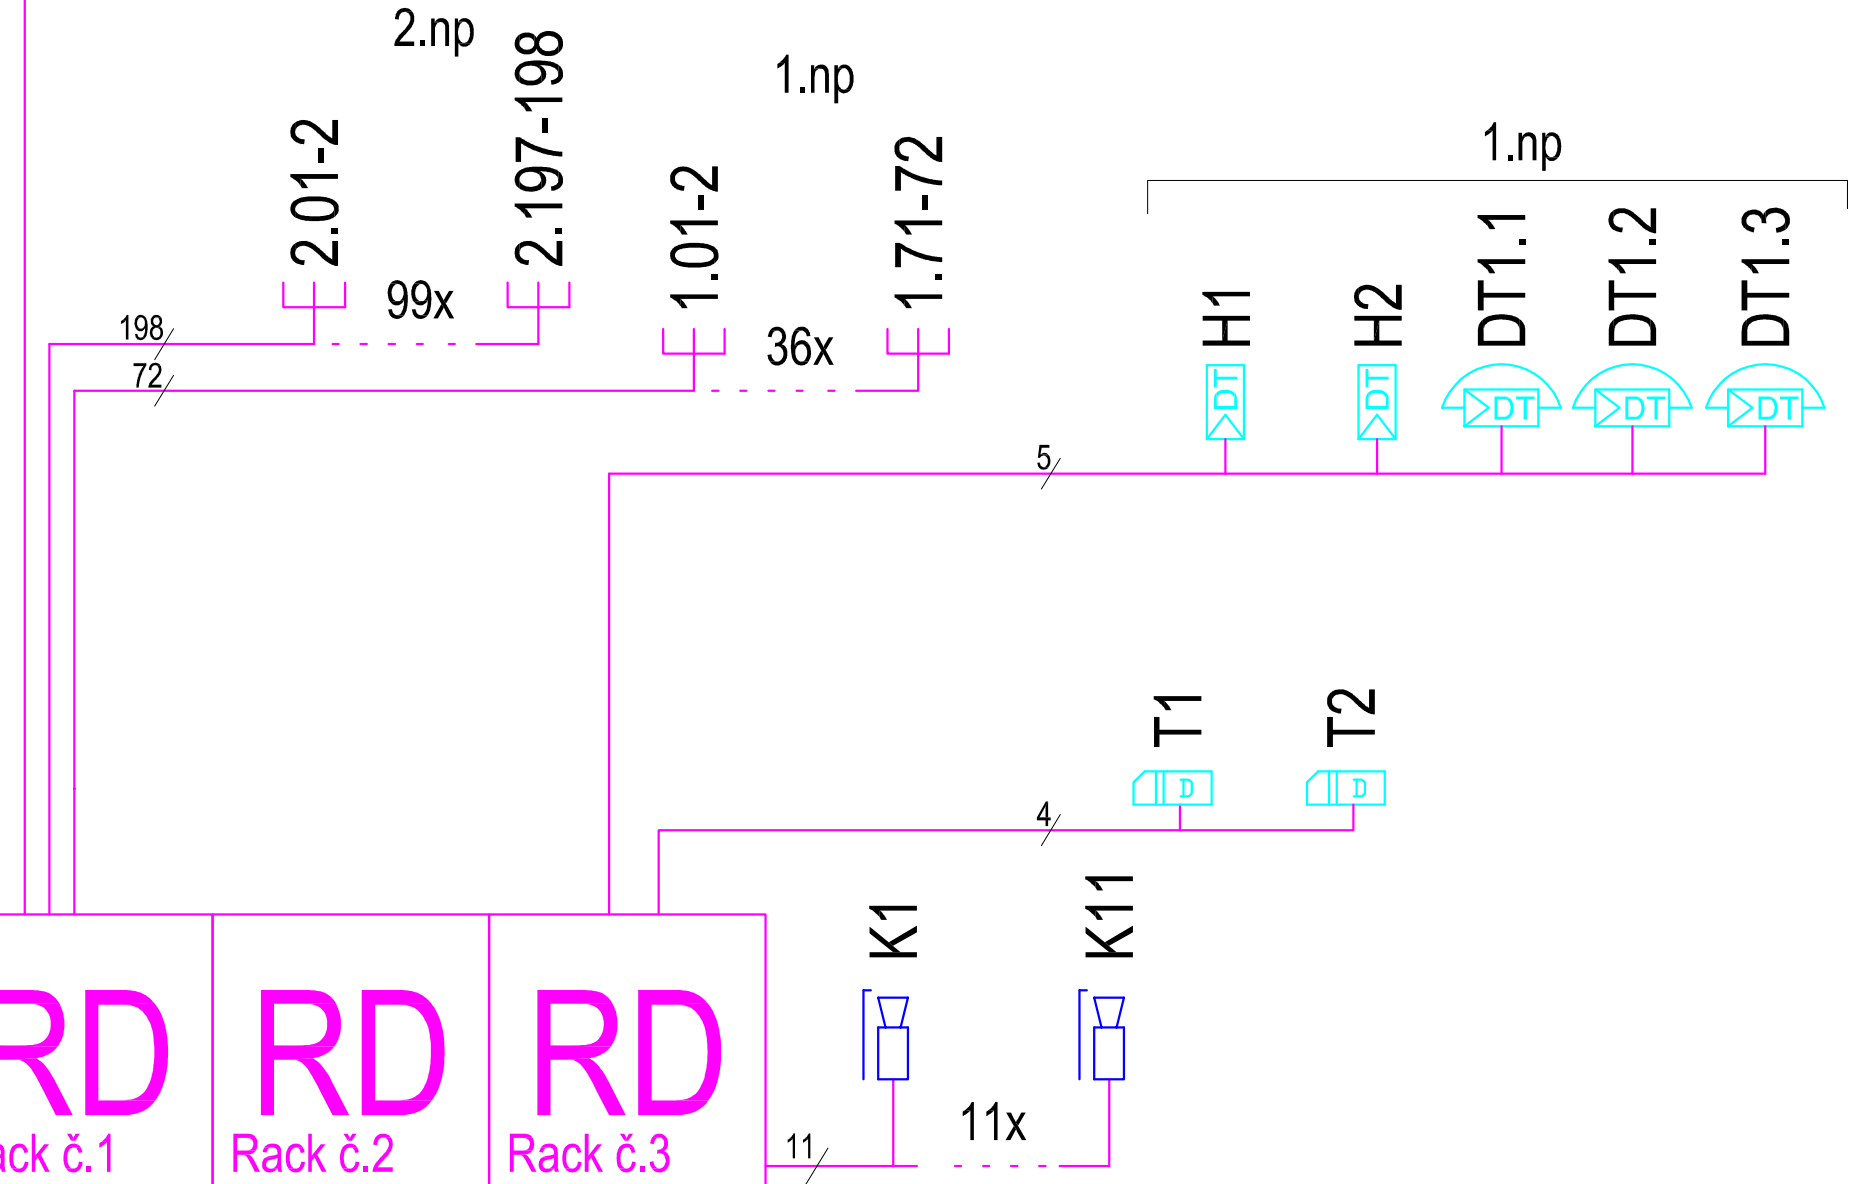

INVESTOR	MORAVIA PROPAG s.r.o., KARÁSEK 7, 621 00 BRNO	atelier.dwg Pekařská 13, 602 00 Brno tel.: +420 605 739 708 www.atelierdwg.cz	
MÍSTO STAVBY	P.Č. 1529/1, 1531/1,1531/3, 1536, 1537, 1538, K.Ú.MĚNÍN		
HIP	ING. PETR VANĚK		
PROJEKTANT	PETR SVOBODA		
AKCE JALOVISKO U MĚNÍNA REVITALIZACE BROWNFIELDU		DATUM	2017/02
		STUPEŇ	DPS
		PROFESE	ELEKTROINSTALACE
		MĚŘÍTKO	–
BLOKOVÉ SCHÉMA SKS, CCTV, DT, SKV		VÝKRES D.1.4.C–15	PARÉ